




LANDSBERGS NEUE SEITE


AM PAPIERBACH

Baufeld B3
Haus 5

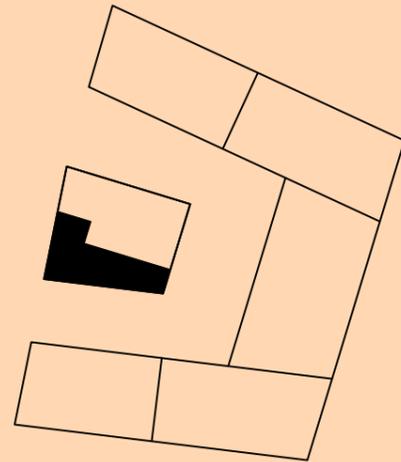

Wohnung 48

4-Zimmer, 1.Obergeschoss

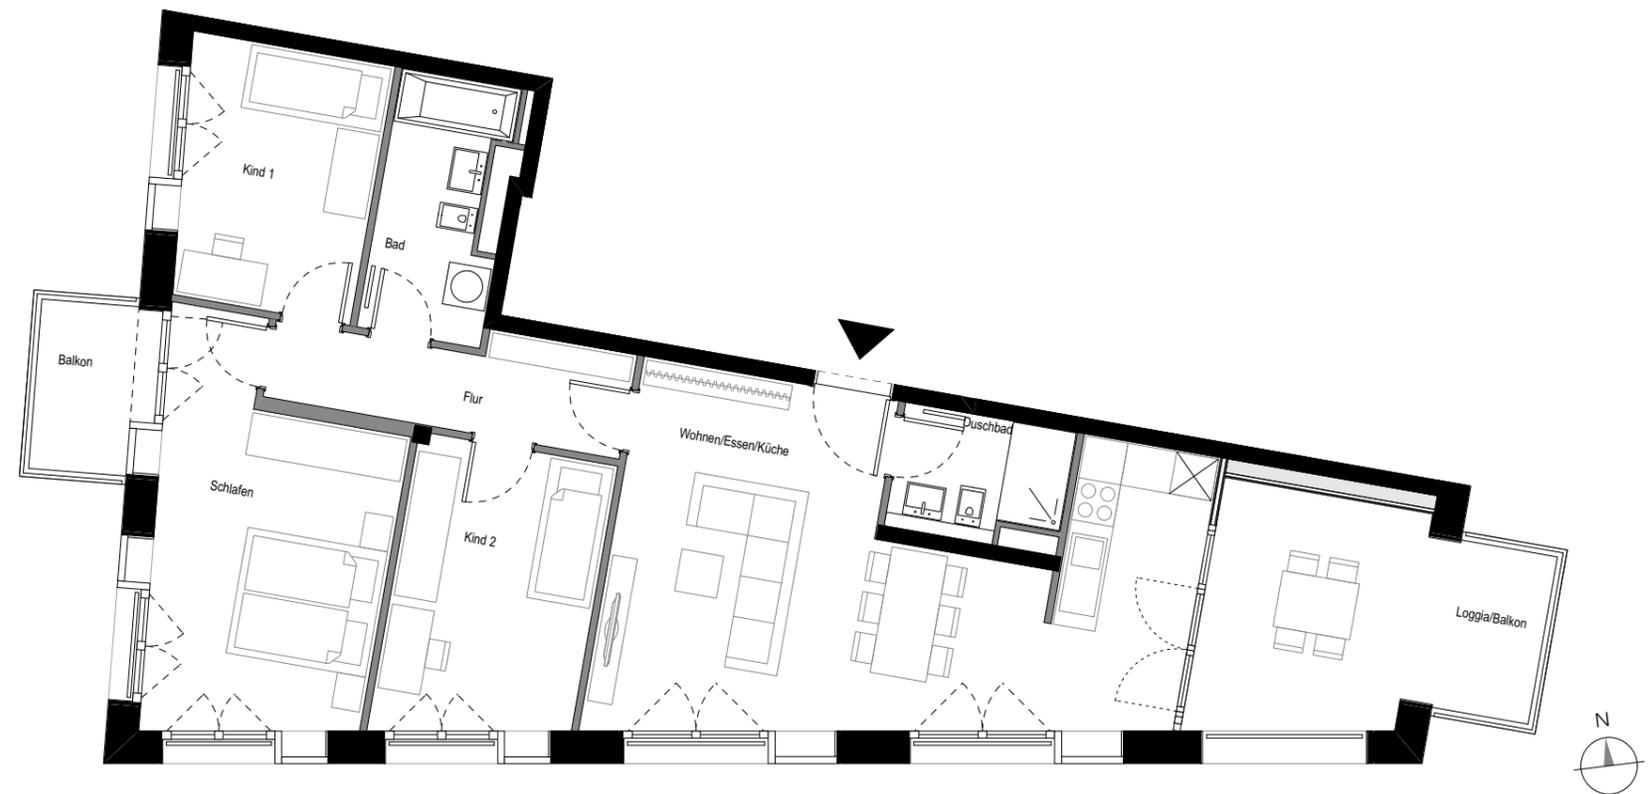

Bezeichnung	Wohnfläche
Bad	5,95 qm
Duschbad	4,07 qm
Flur	6,47 qm
Kind 1	10,35 qm
Kind 2	11,74 qm
Schlafen	17,32 qm
Wohnen/Essen/Küche	33,79 qm
Loggia/Balkon (1/2)	7,43 qm
Balkon (1/2)	2,11 qm
Summe	ca. 99,24 qm

Maßstab 1:100 | DIN A3

Alle Maße sind ca. Maße (Fertigmaße). Papierformat Din A3. Die Pläne sind zur Maßentnahme nicht geeignet!
Die qm-Angaben beziehen sich auf die Wohnfläche. In den Plänen dargestellte Einrichtungsgegenstände sind als
Möblierungsvorschläge gedacht und gehören - mit Ausnahme der Sanitärgegenstände - nicht zum Leistungsumfang.

