


# O S T A N S I C H T

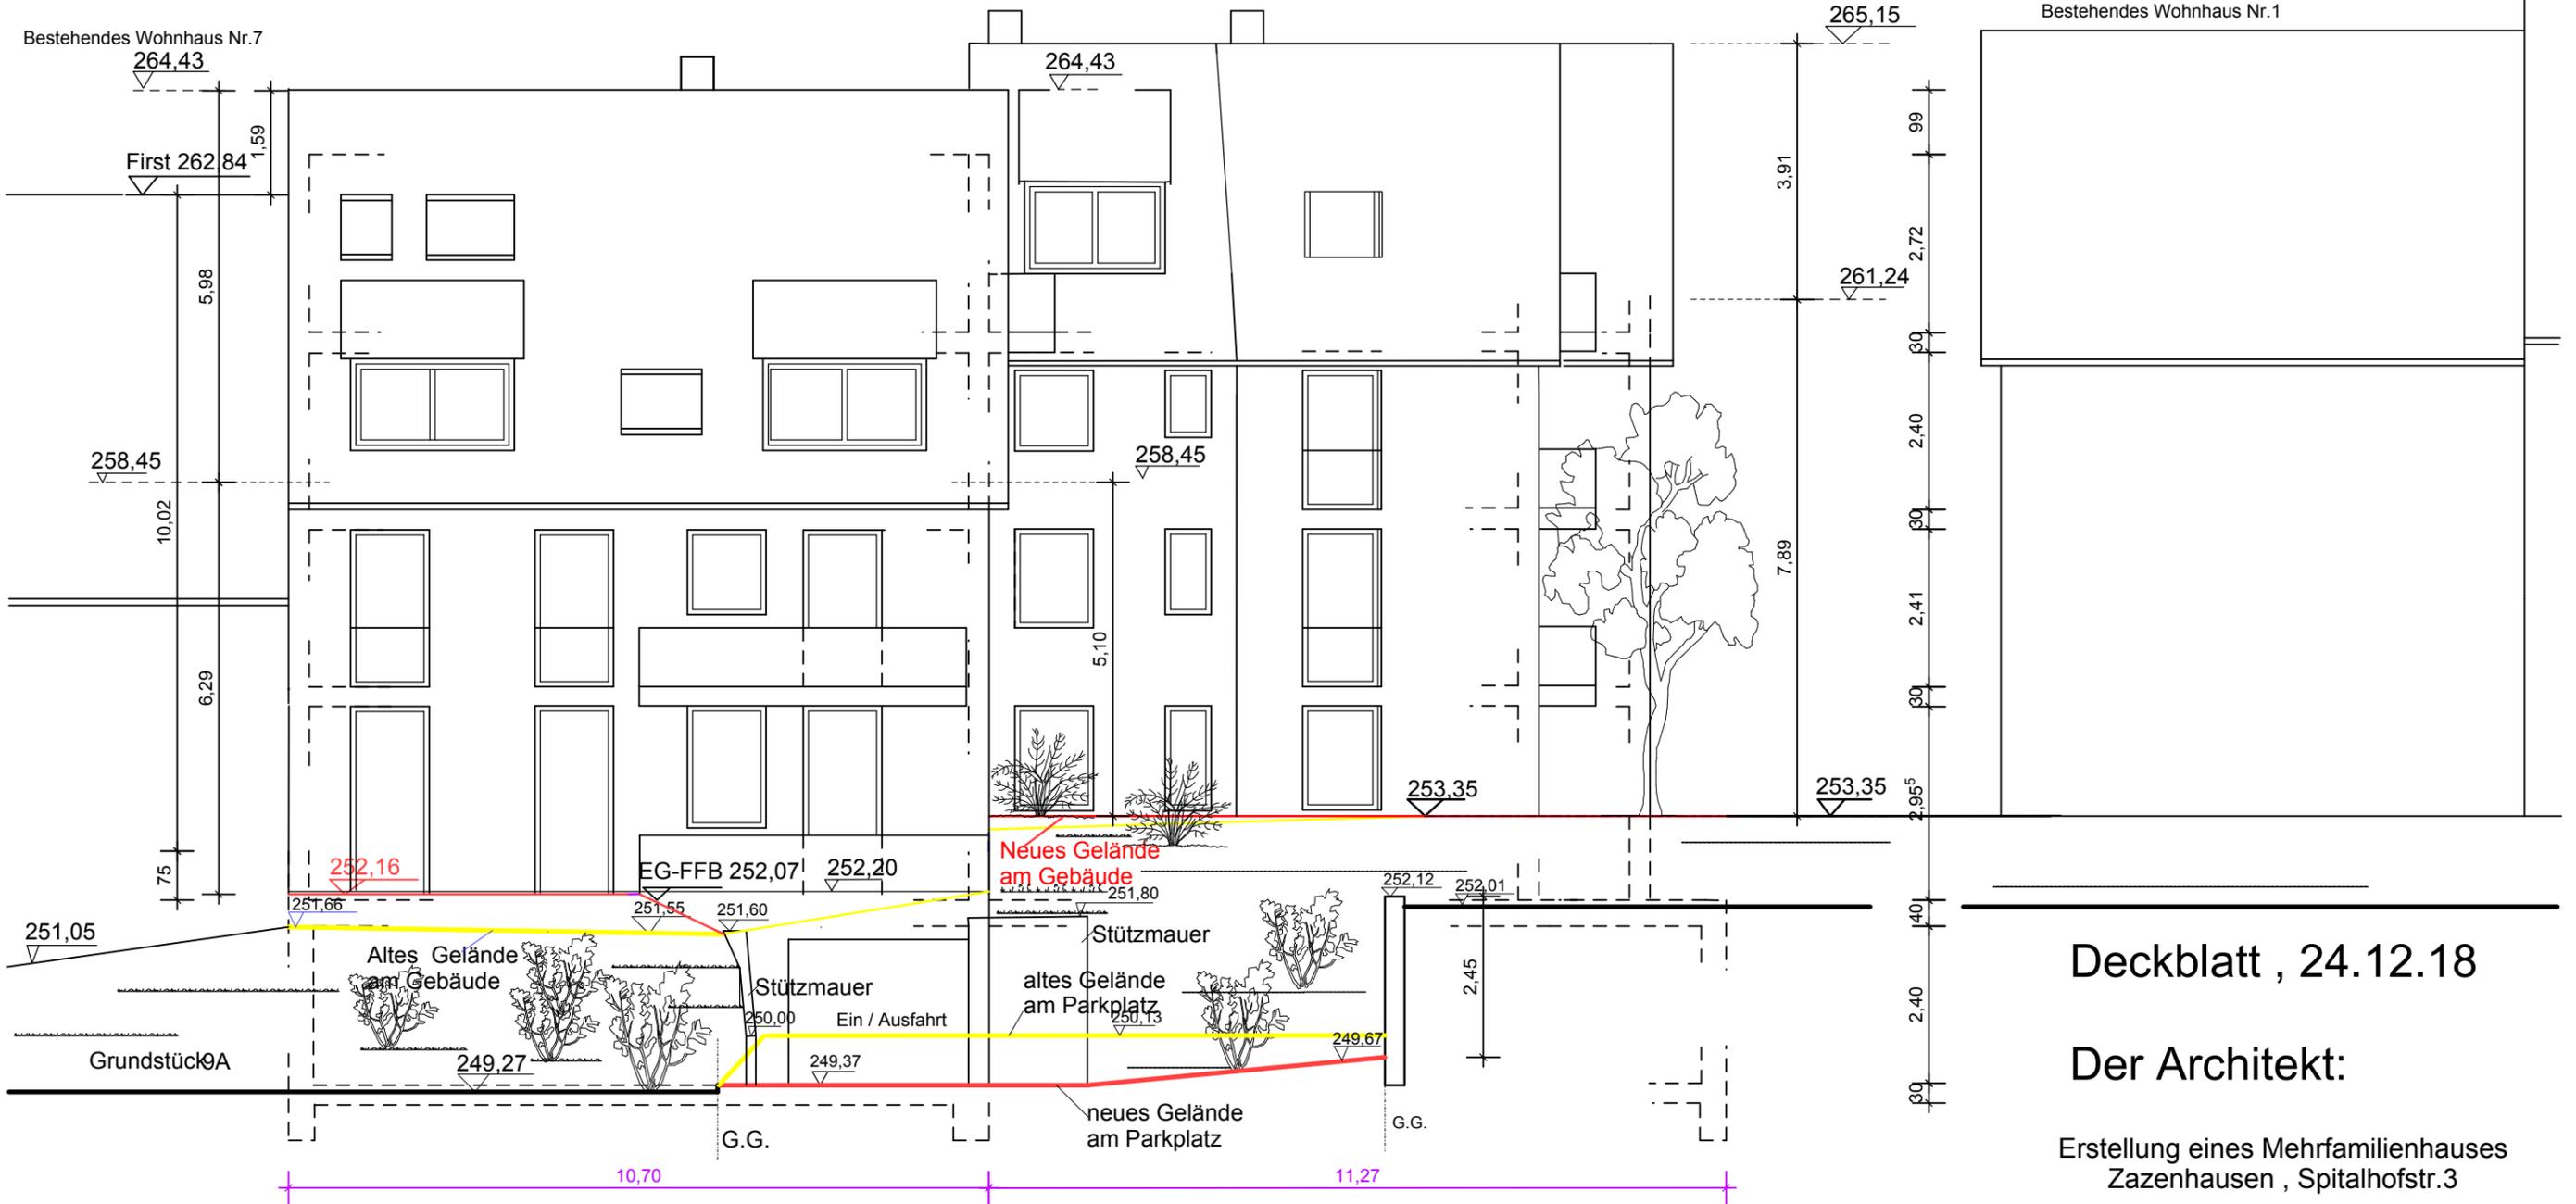

Deckblatt , 24.12.18

Der Architekt:

Erstellung eines Mehrfamilienhauses  
Zazenhausen , Spitalhofstr.3

Ostansicht , M . 1 : 100

Stuttgart , den 24.8.18

Architekt Oliver Wicke  
Neue Str. 61  
70186 Stuttgart  
T. 0711-6979961