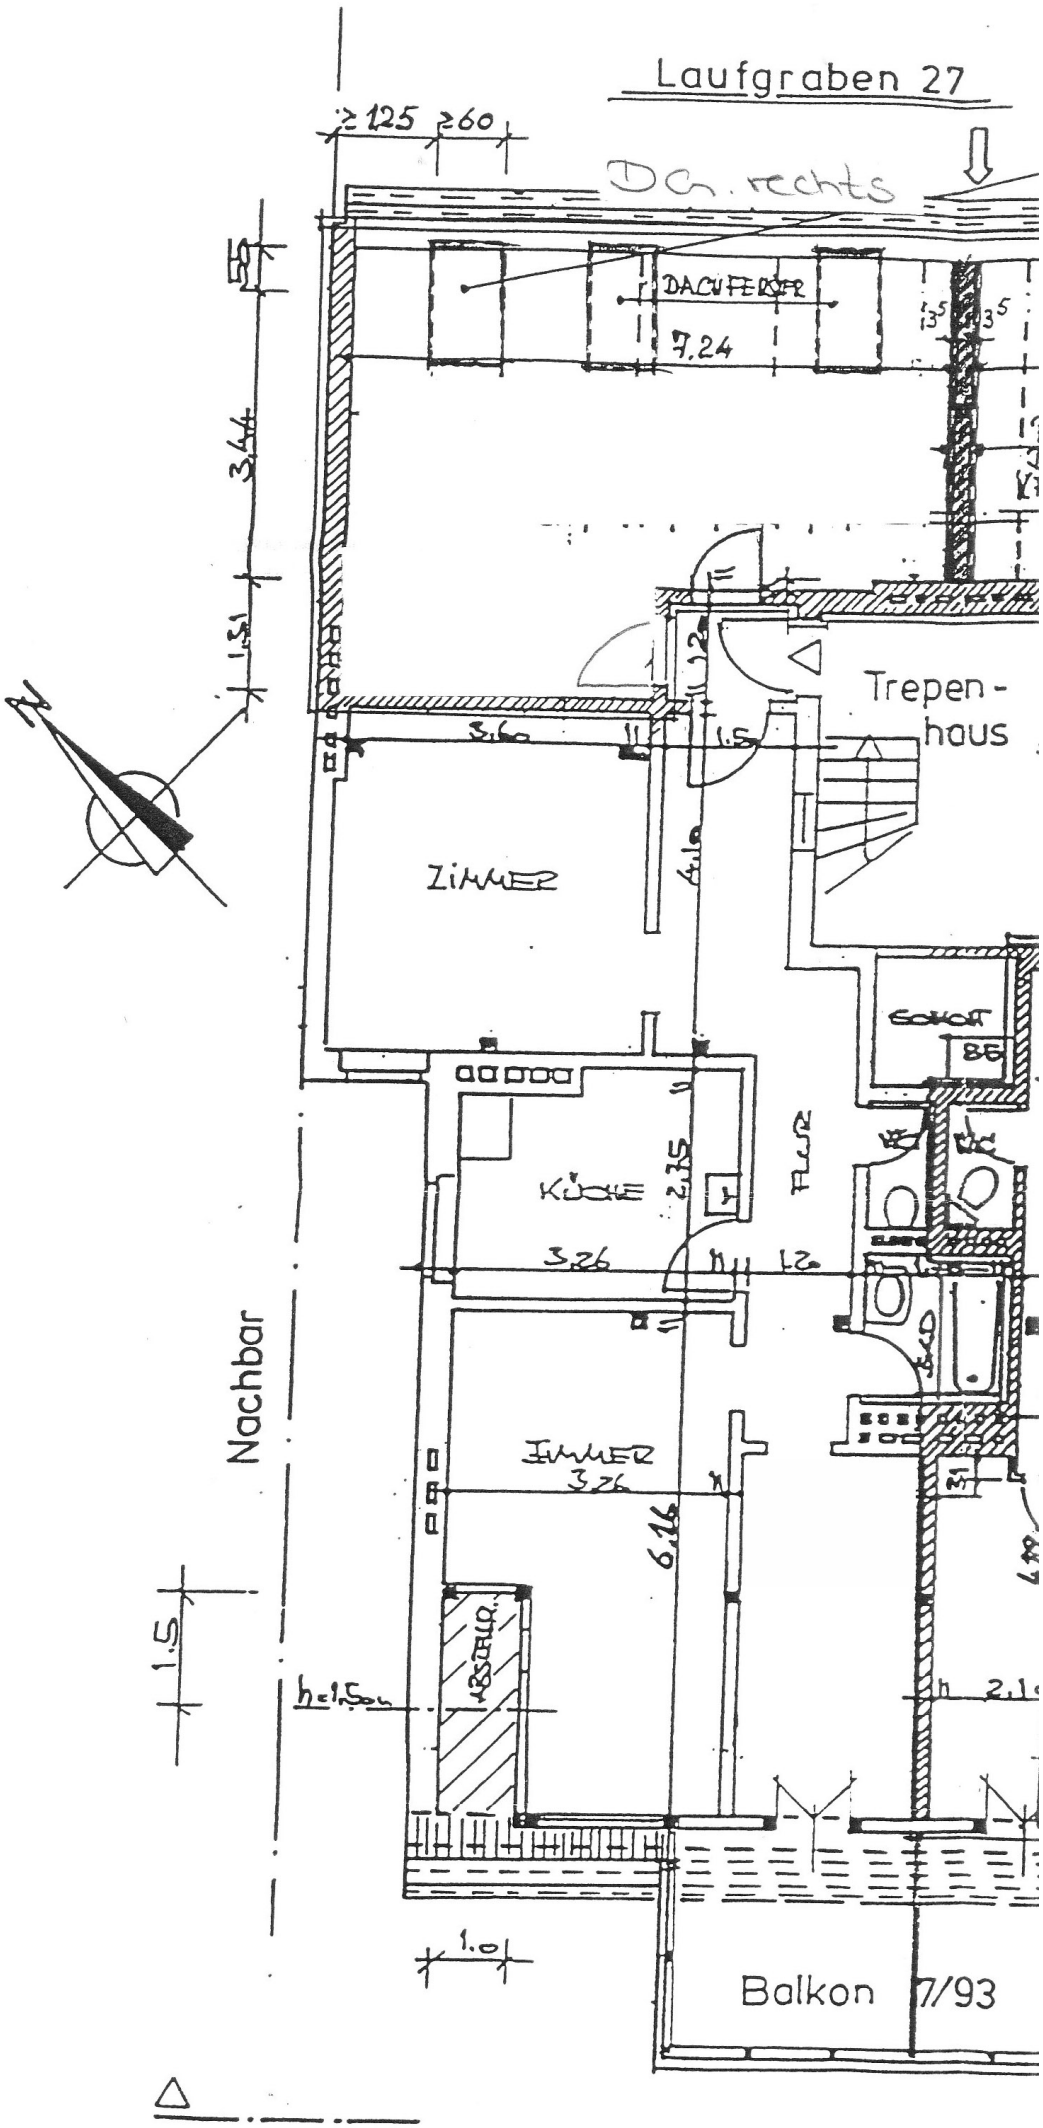
Laufgraben 27
≥125
≥60
Dg. rechts
DACHFENSTER
7.24
3.44
1.31
Trepen-
haus
3.60
1.5
ZIMMER
4.10
SCHACHT
BG
KÜCHE
2.35
FLUR
3.26
1.2
Nachbar
ZIMMER
3.26
6.16
1.5
h=1.50m
1.0
Balkon
7/93
Hofseite