




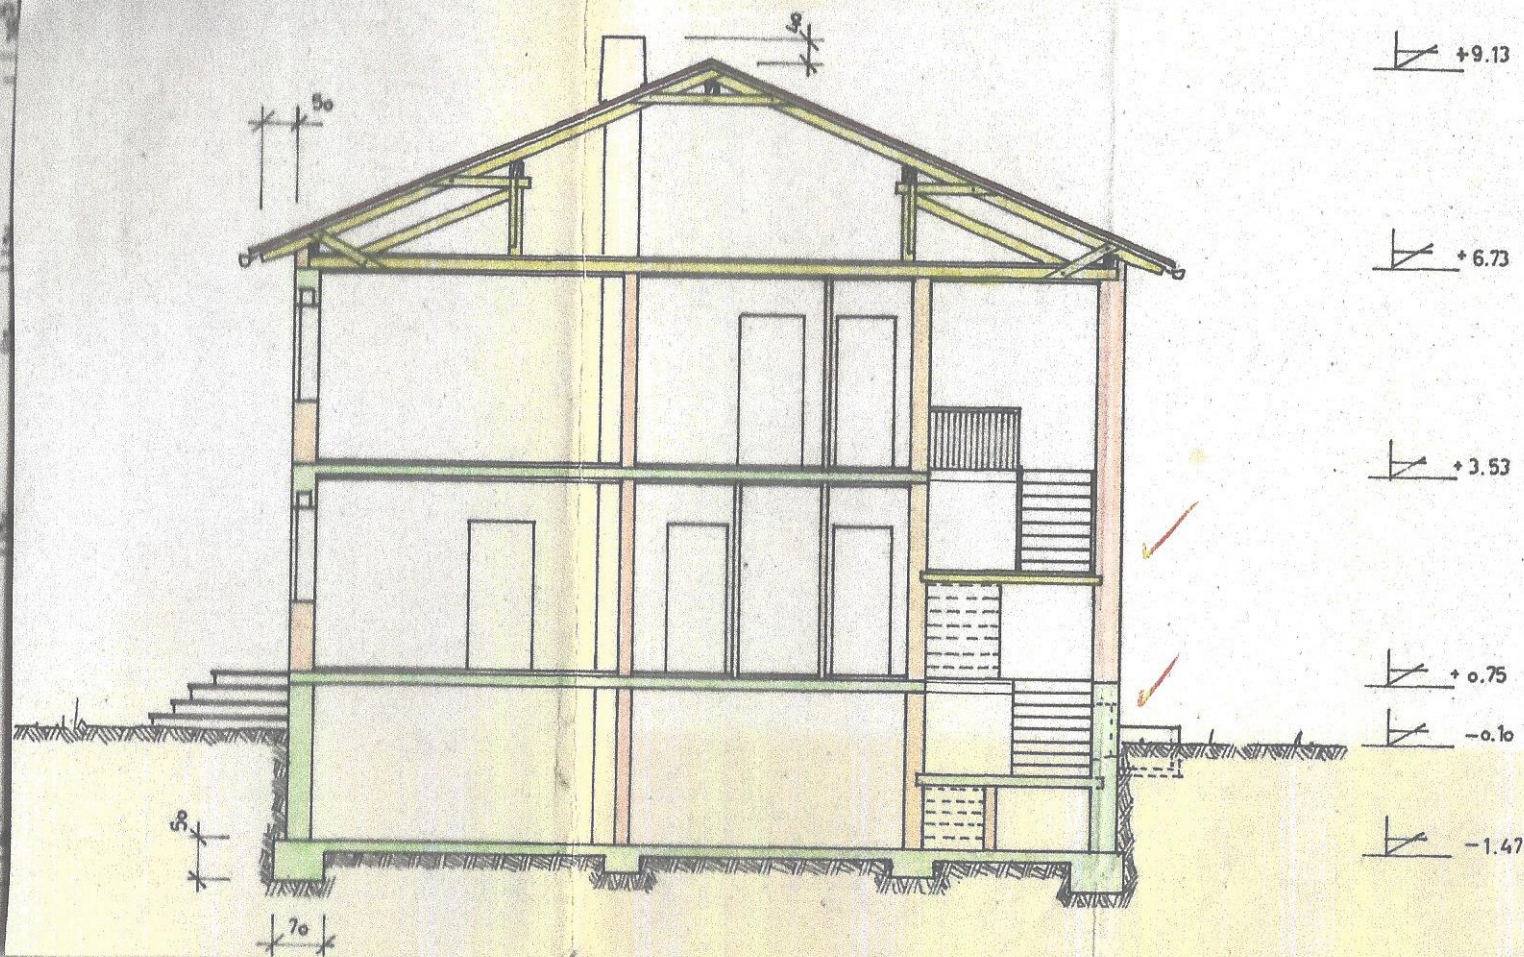


Schnitt - E-F

**Stämliche massive Mauern, Stütz-
mauern, Tragpfeiler und Säulen
müssen auf festem natürlichen oder
künstlich befestigtem Grunde unter
Frosttiefe fundiert werden.**

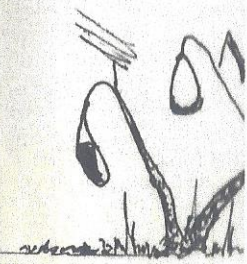


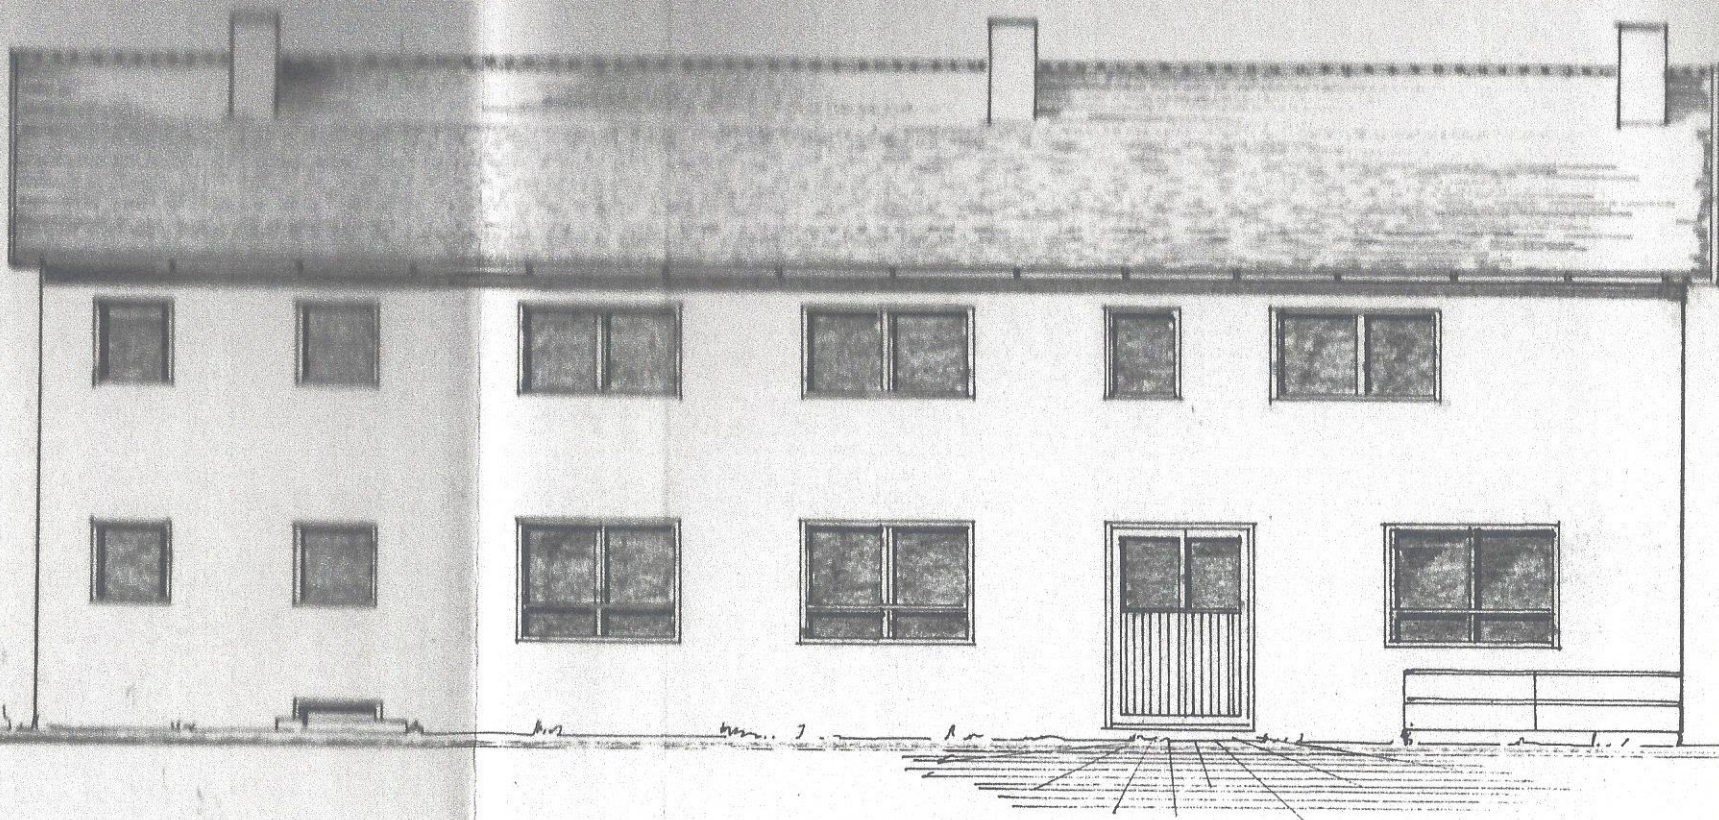



Osten

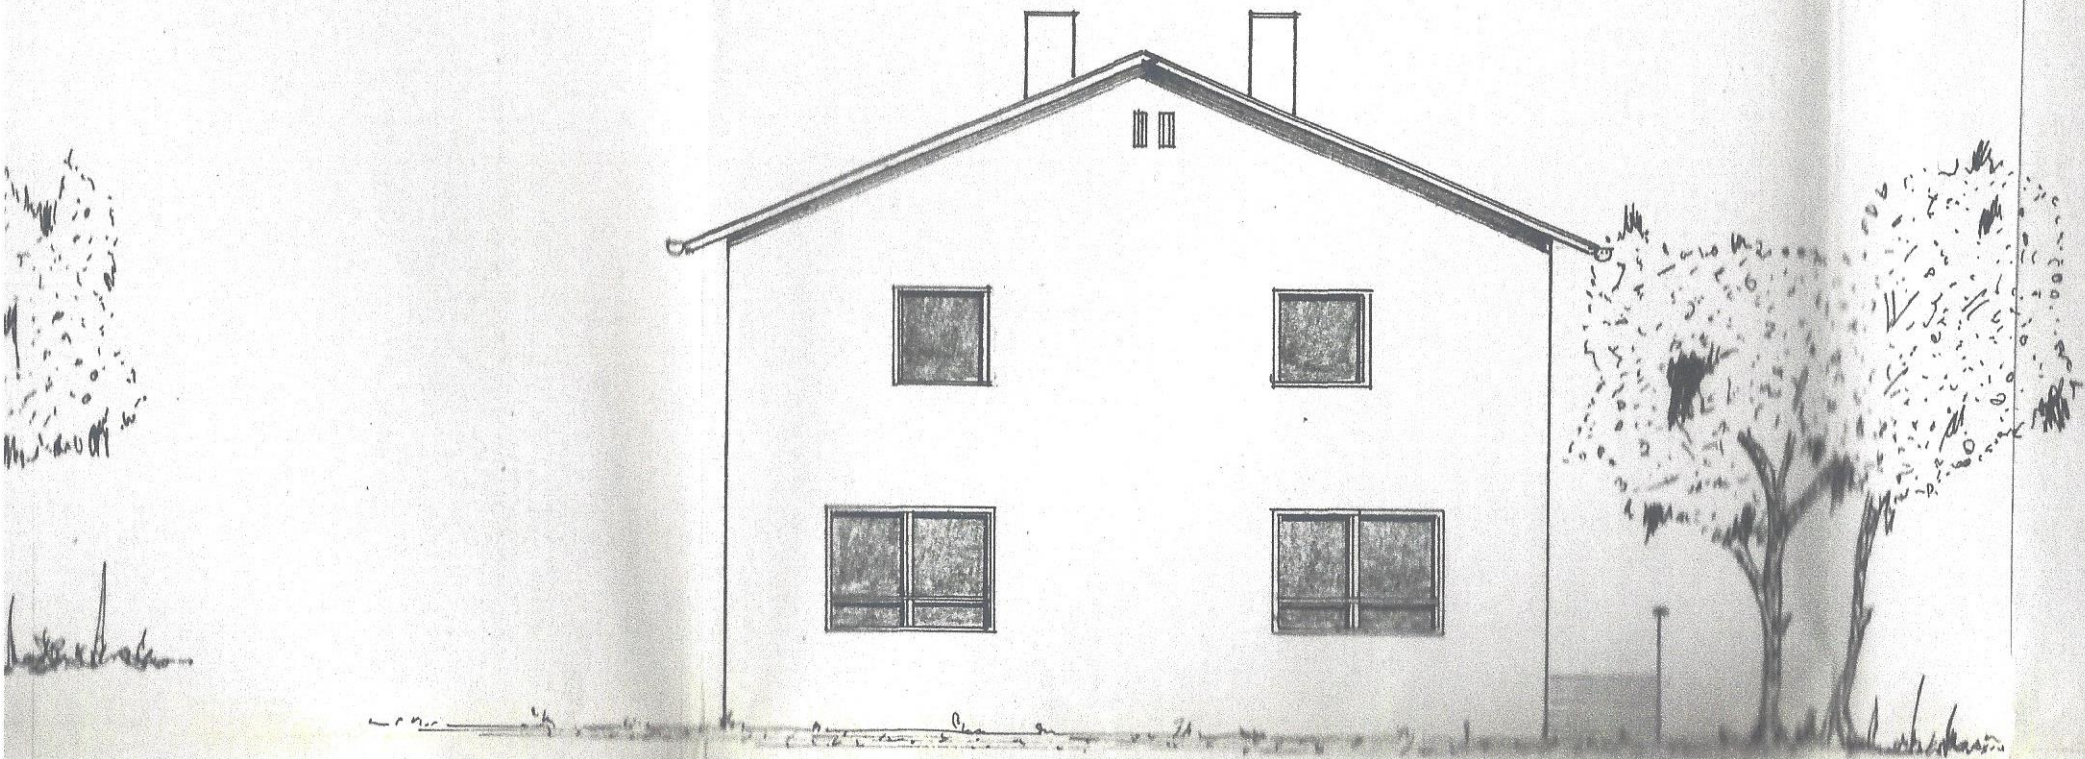


Nord - Osten

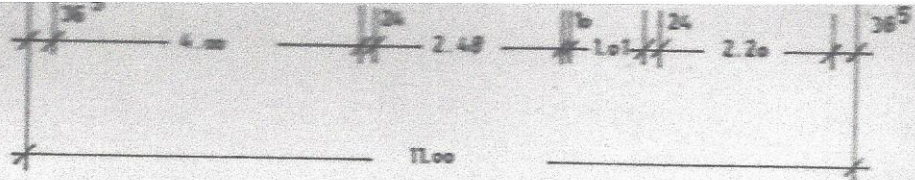

Kellergeschoß:

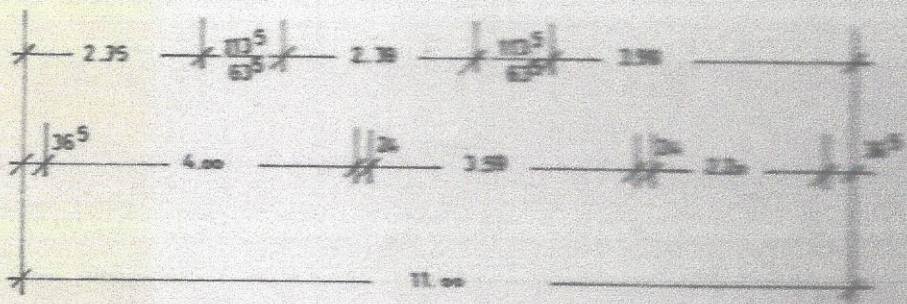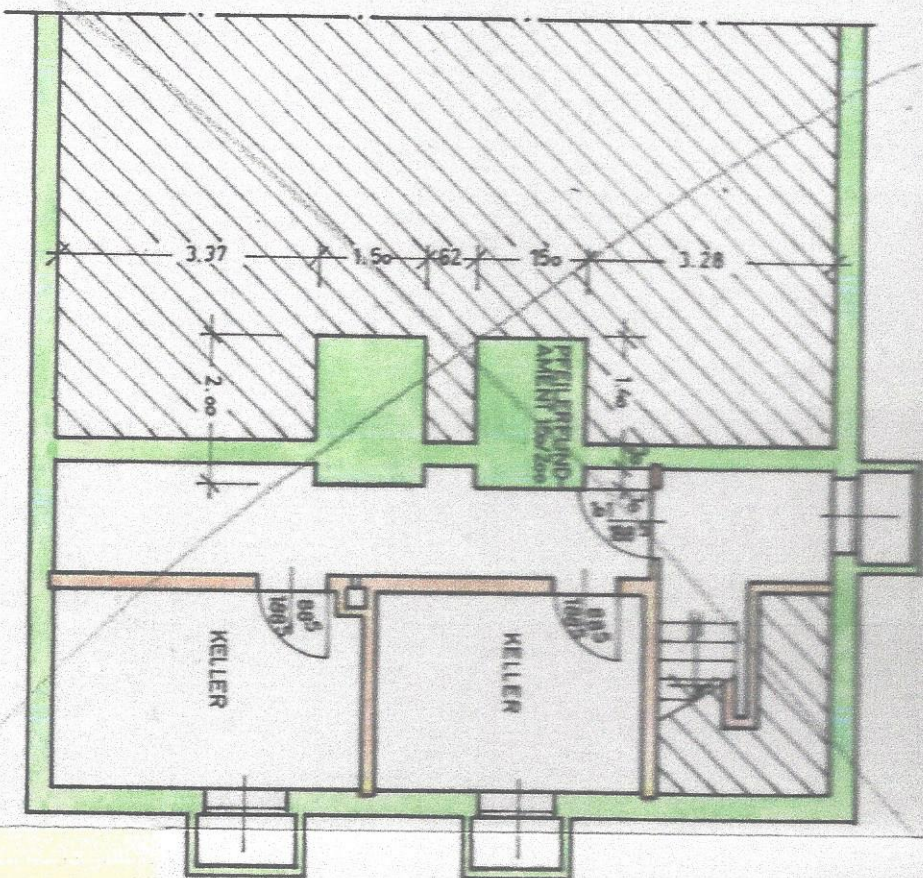



der bauherr
den anstellen
an bauherr
4 feuerungs-

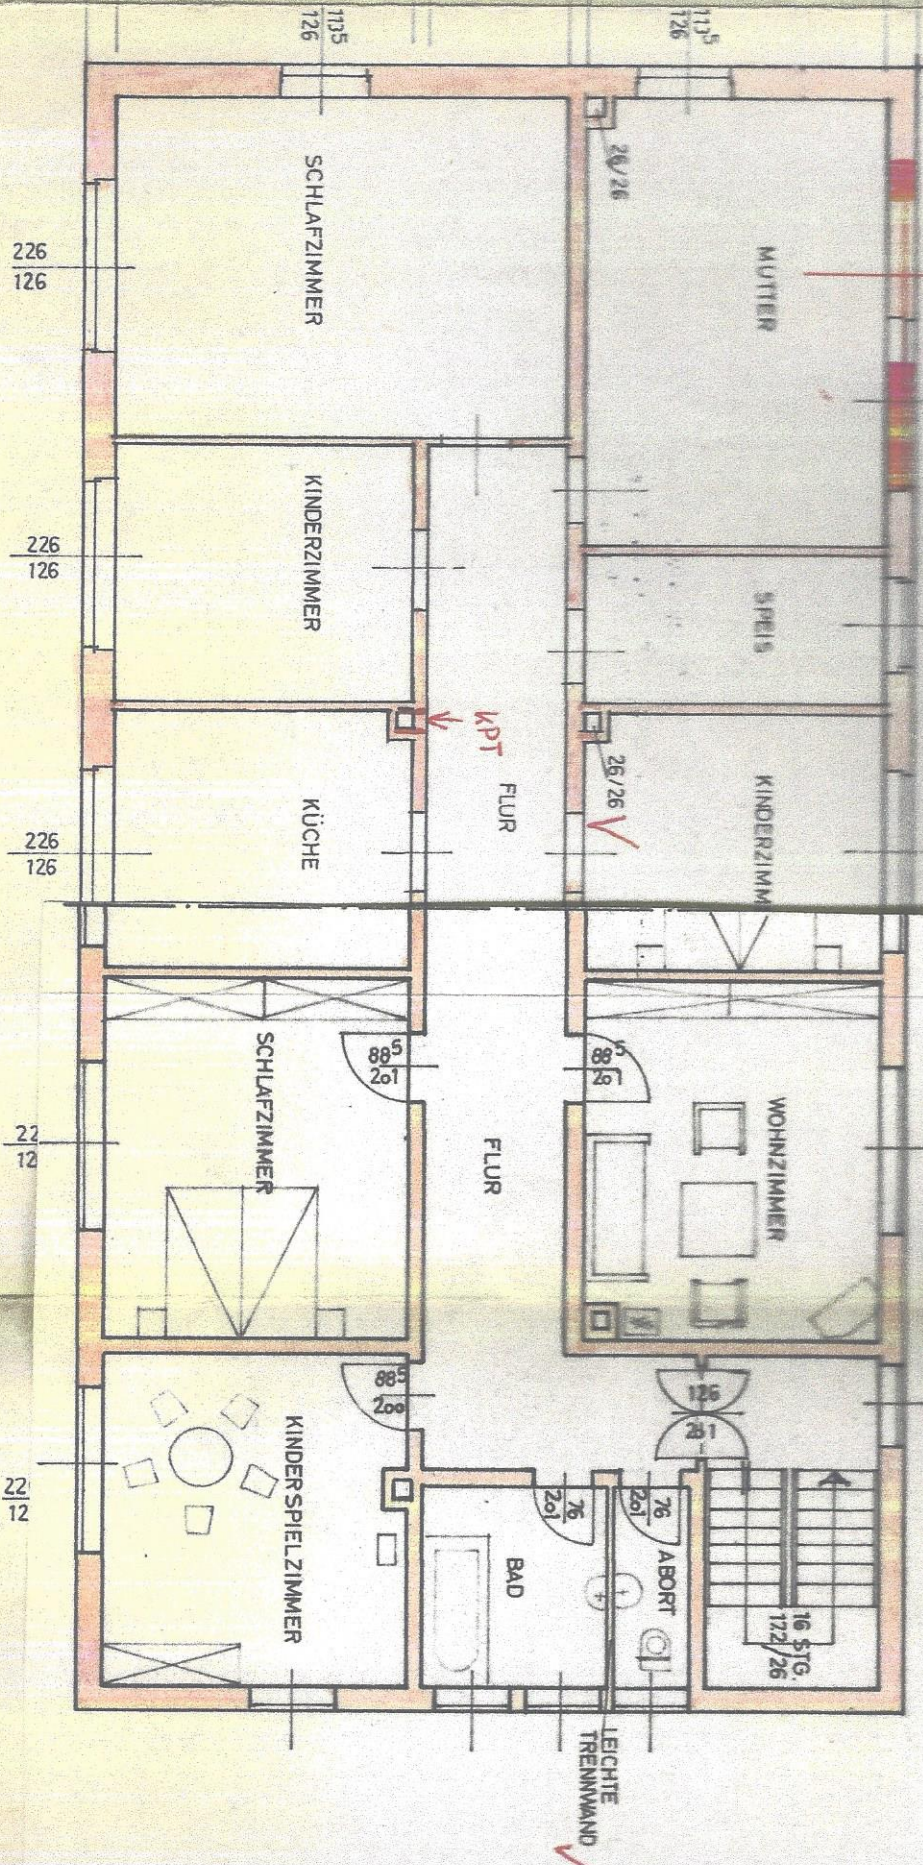


1. Stock - Grundriß

Erdgeschloß - Grundriß

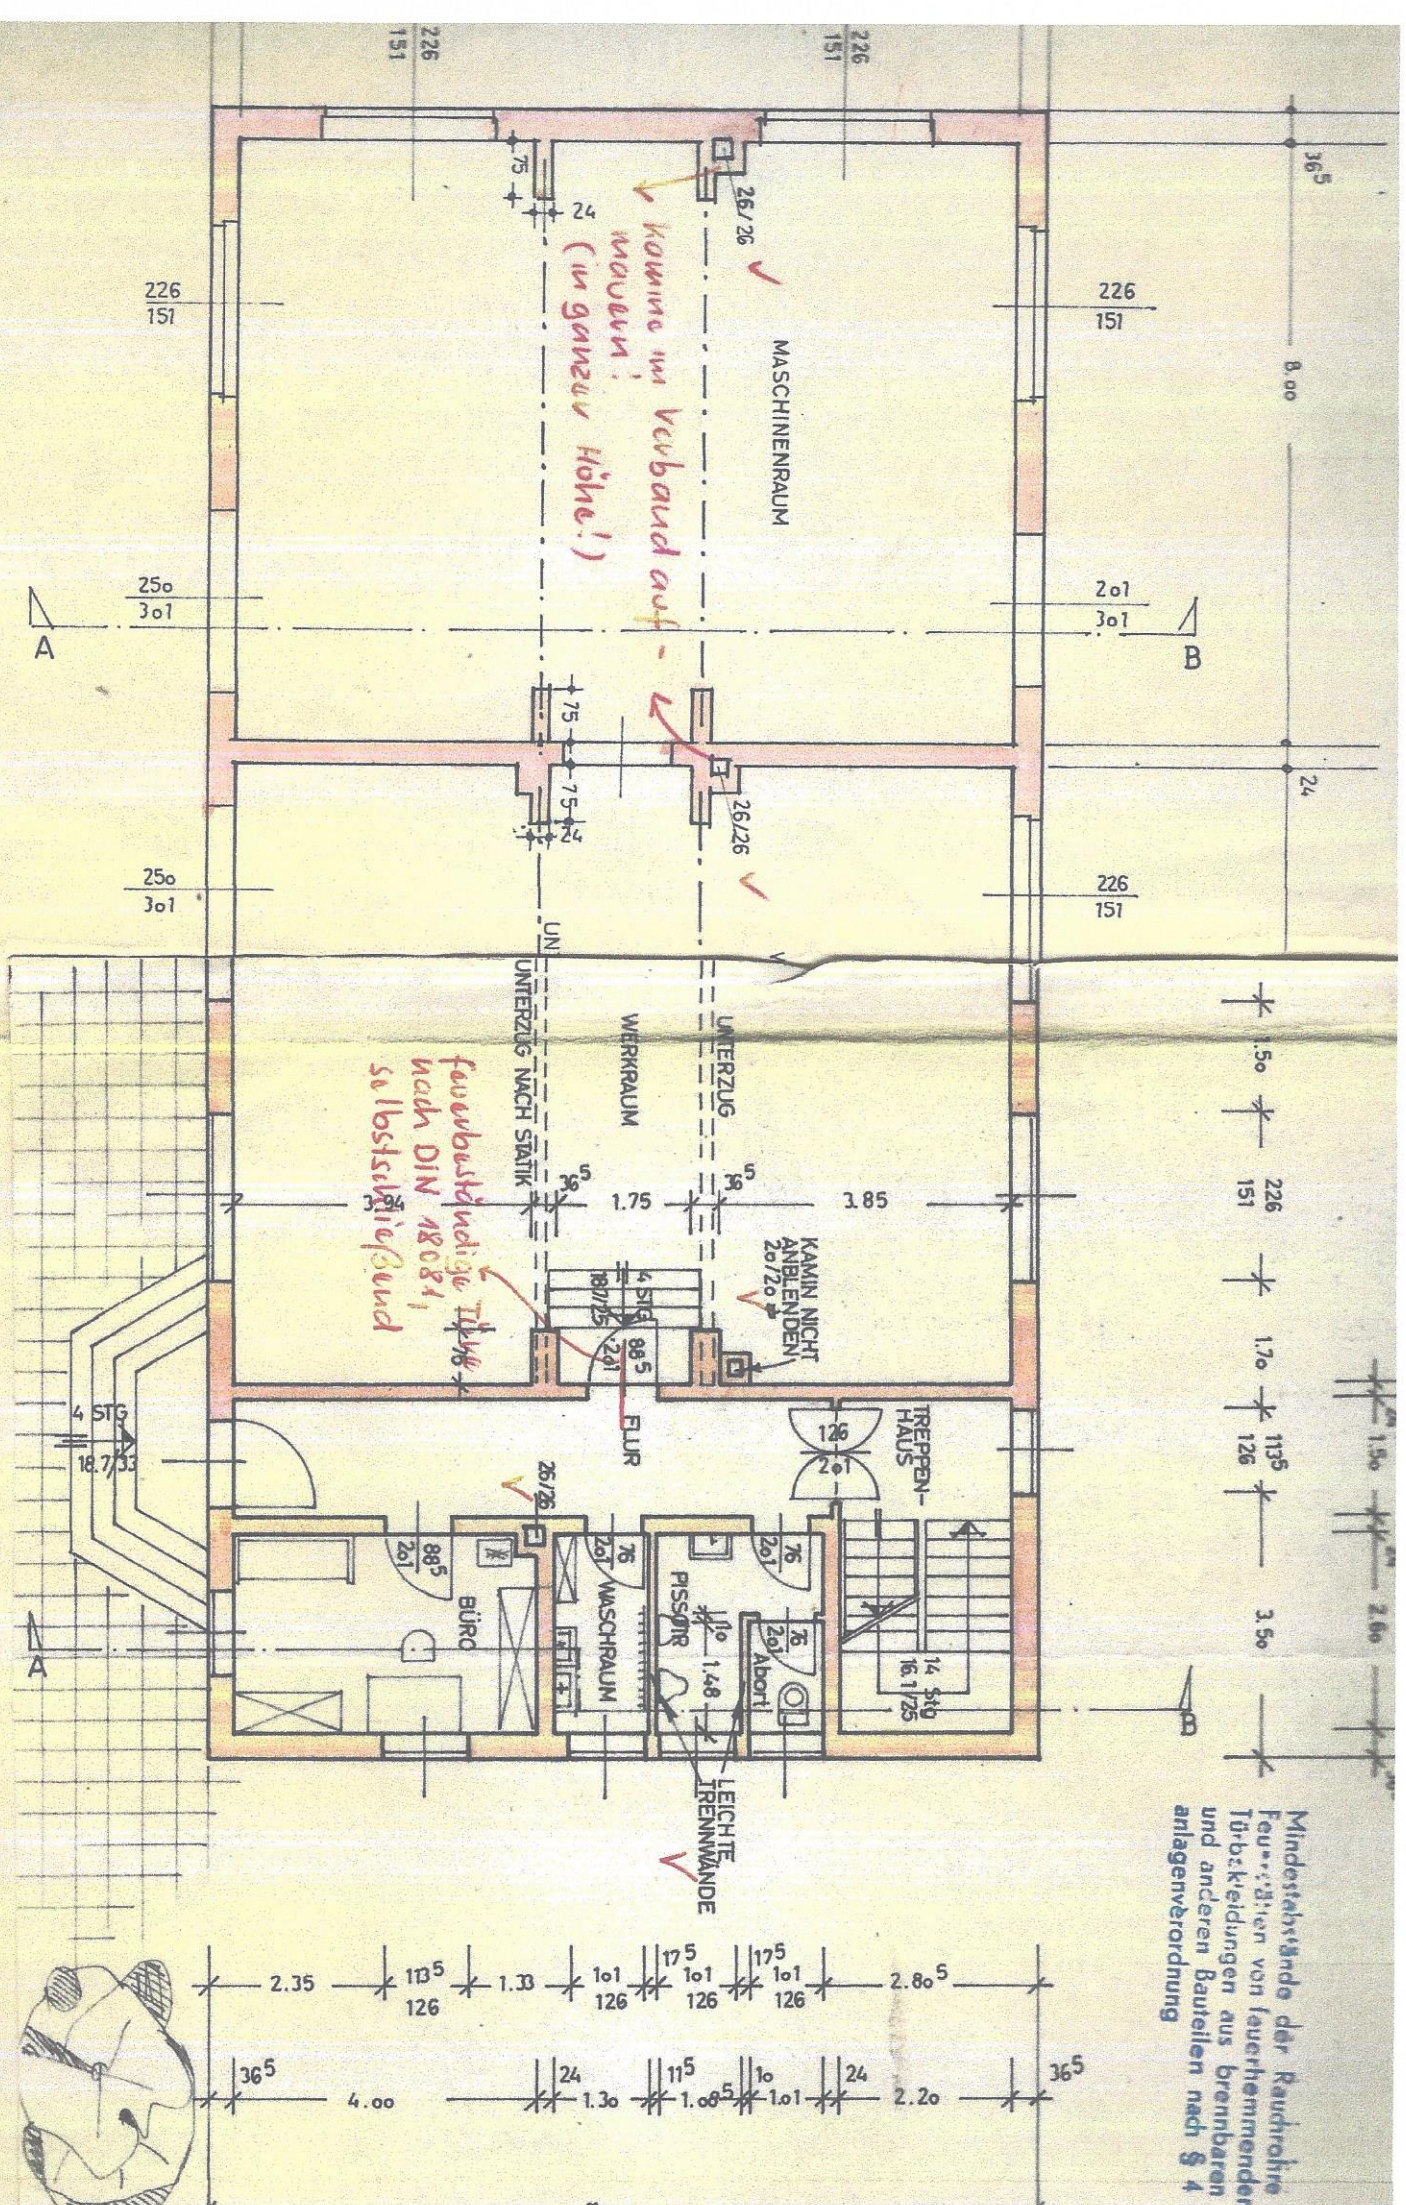

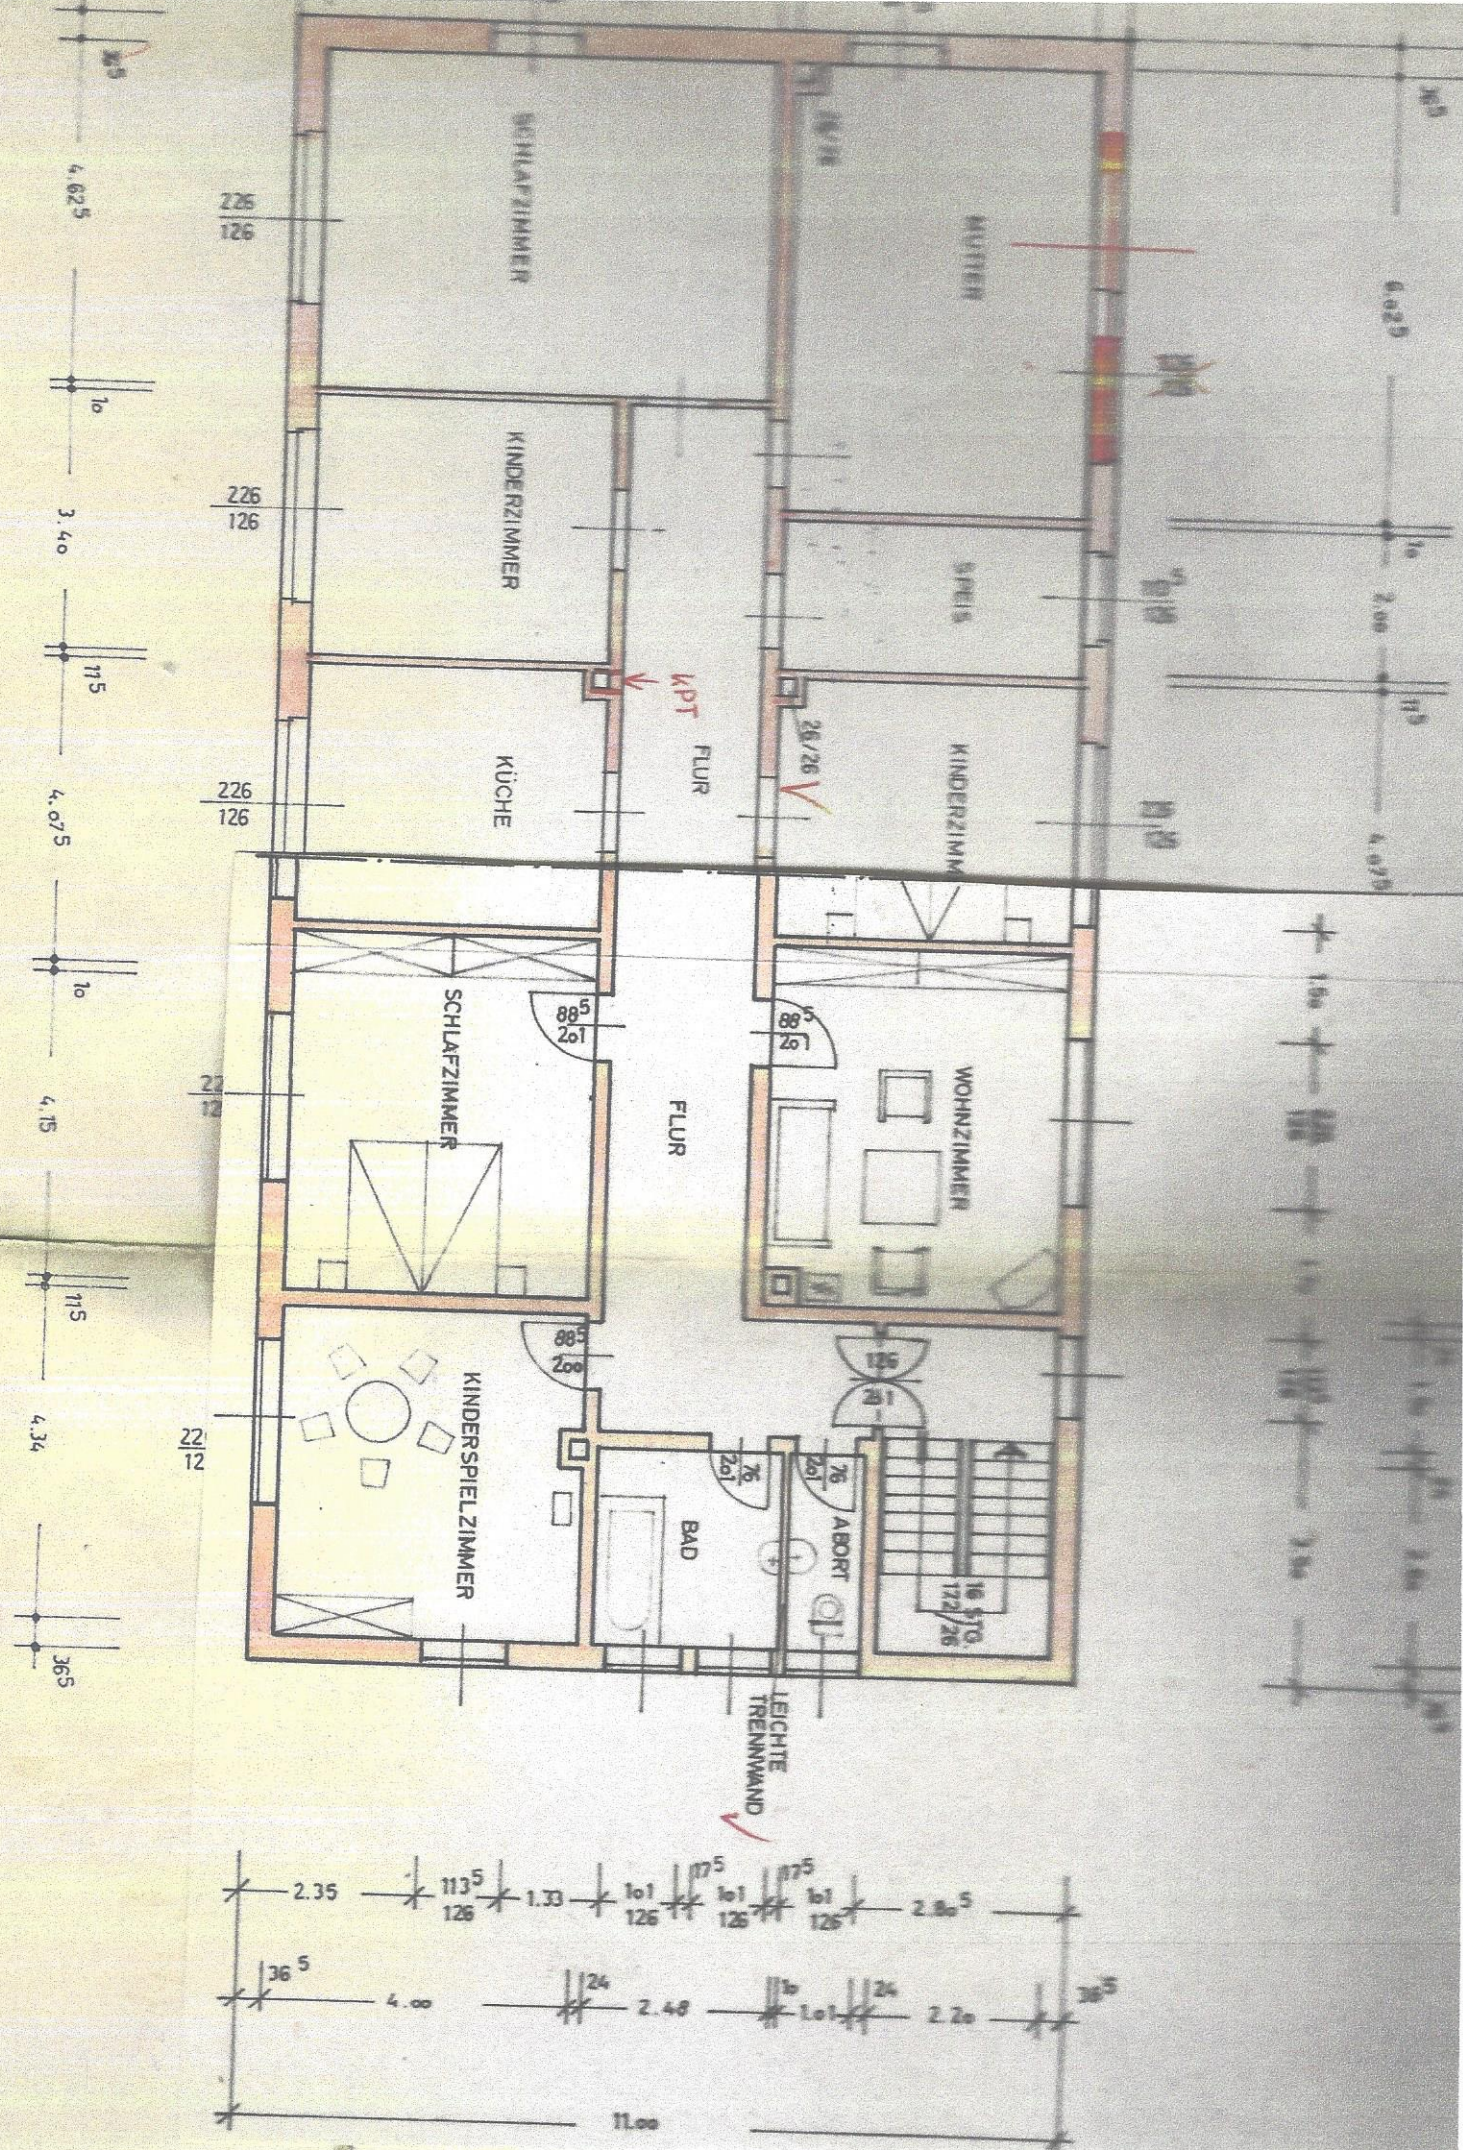

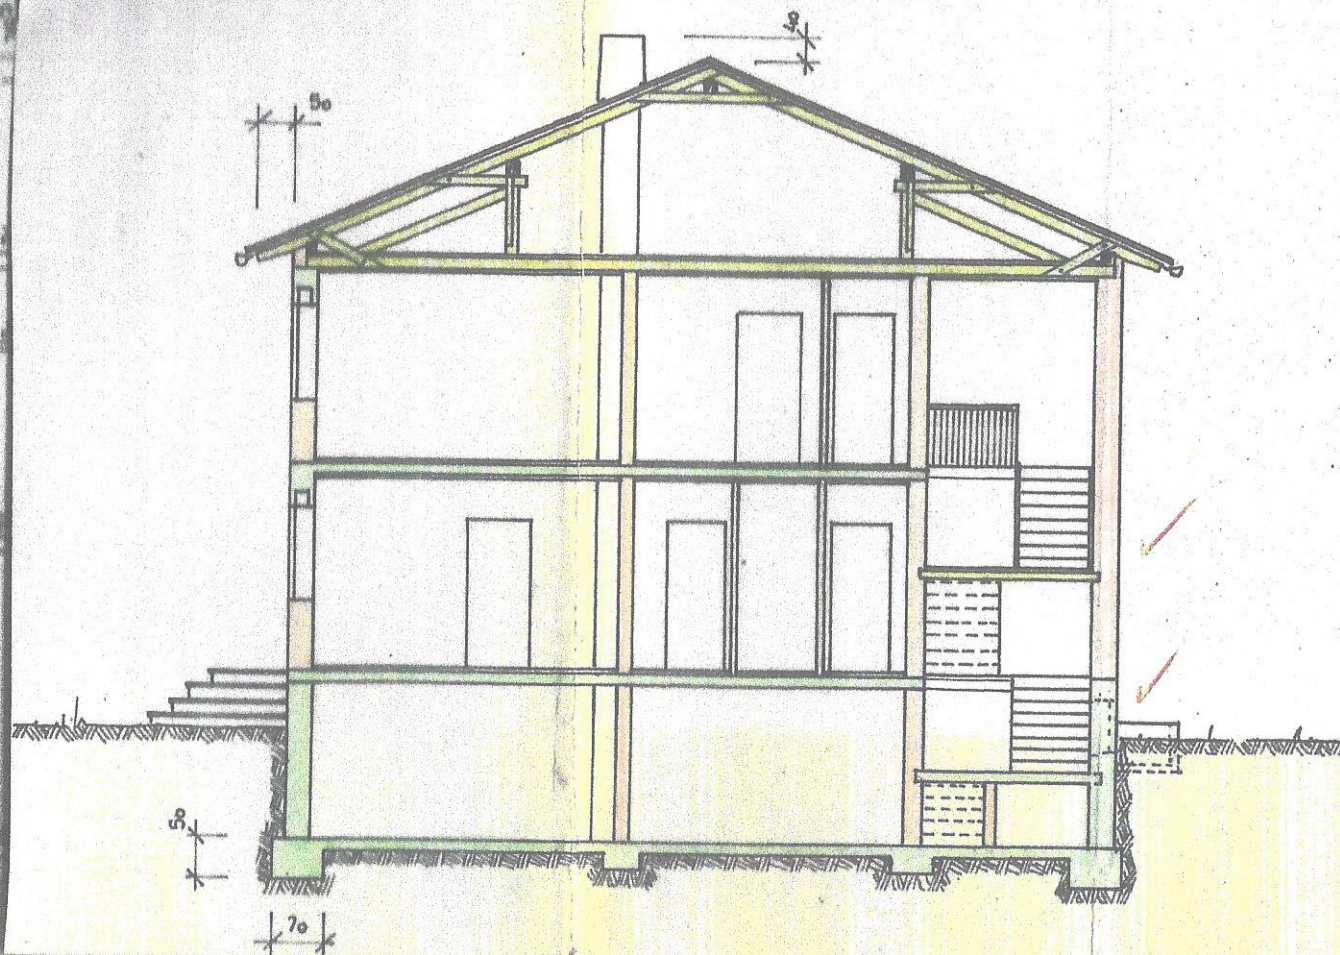

+9.13

+6.73

+3.53

+0.75

-0.10

-1.47

Schnitt - E-F

**Stämliche massive Mauern, Stütz-
mauern, Tragfeiler und Säulen
müssen auf festem natürlichen oder
künstlich befestigtem Grunde unter
Frosttiefe fundiert werden.**