


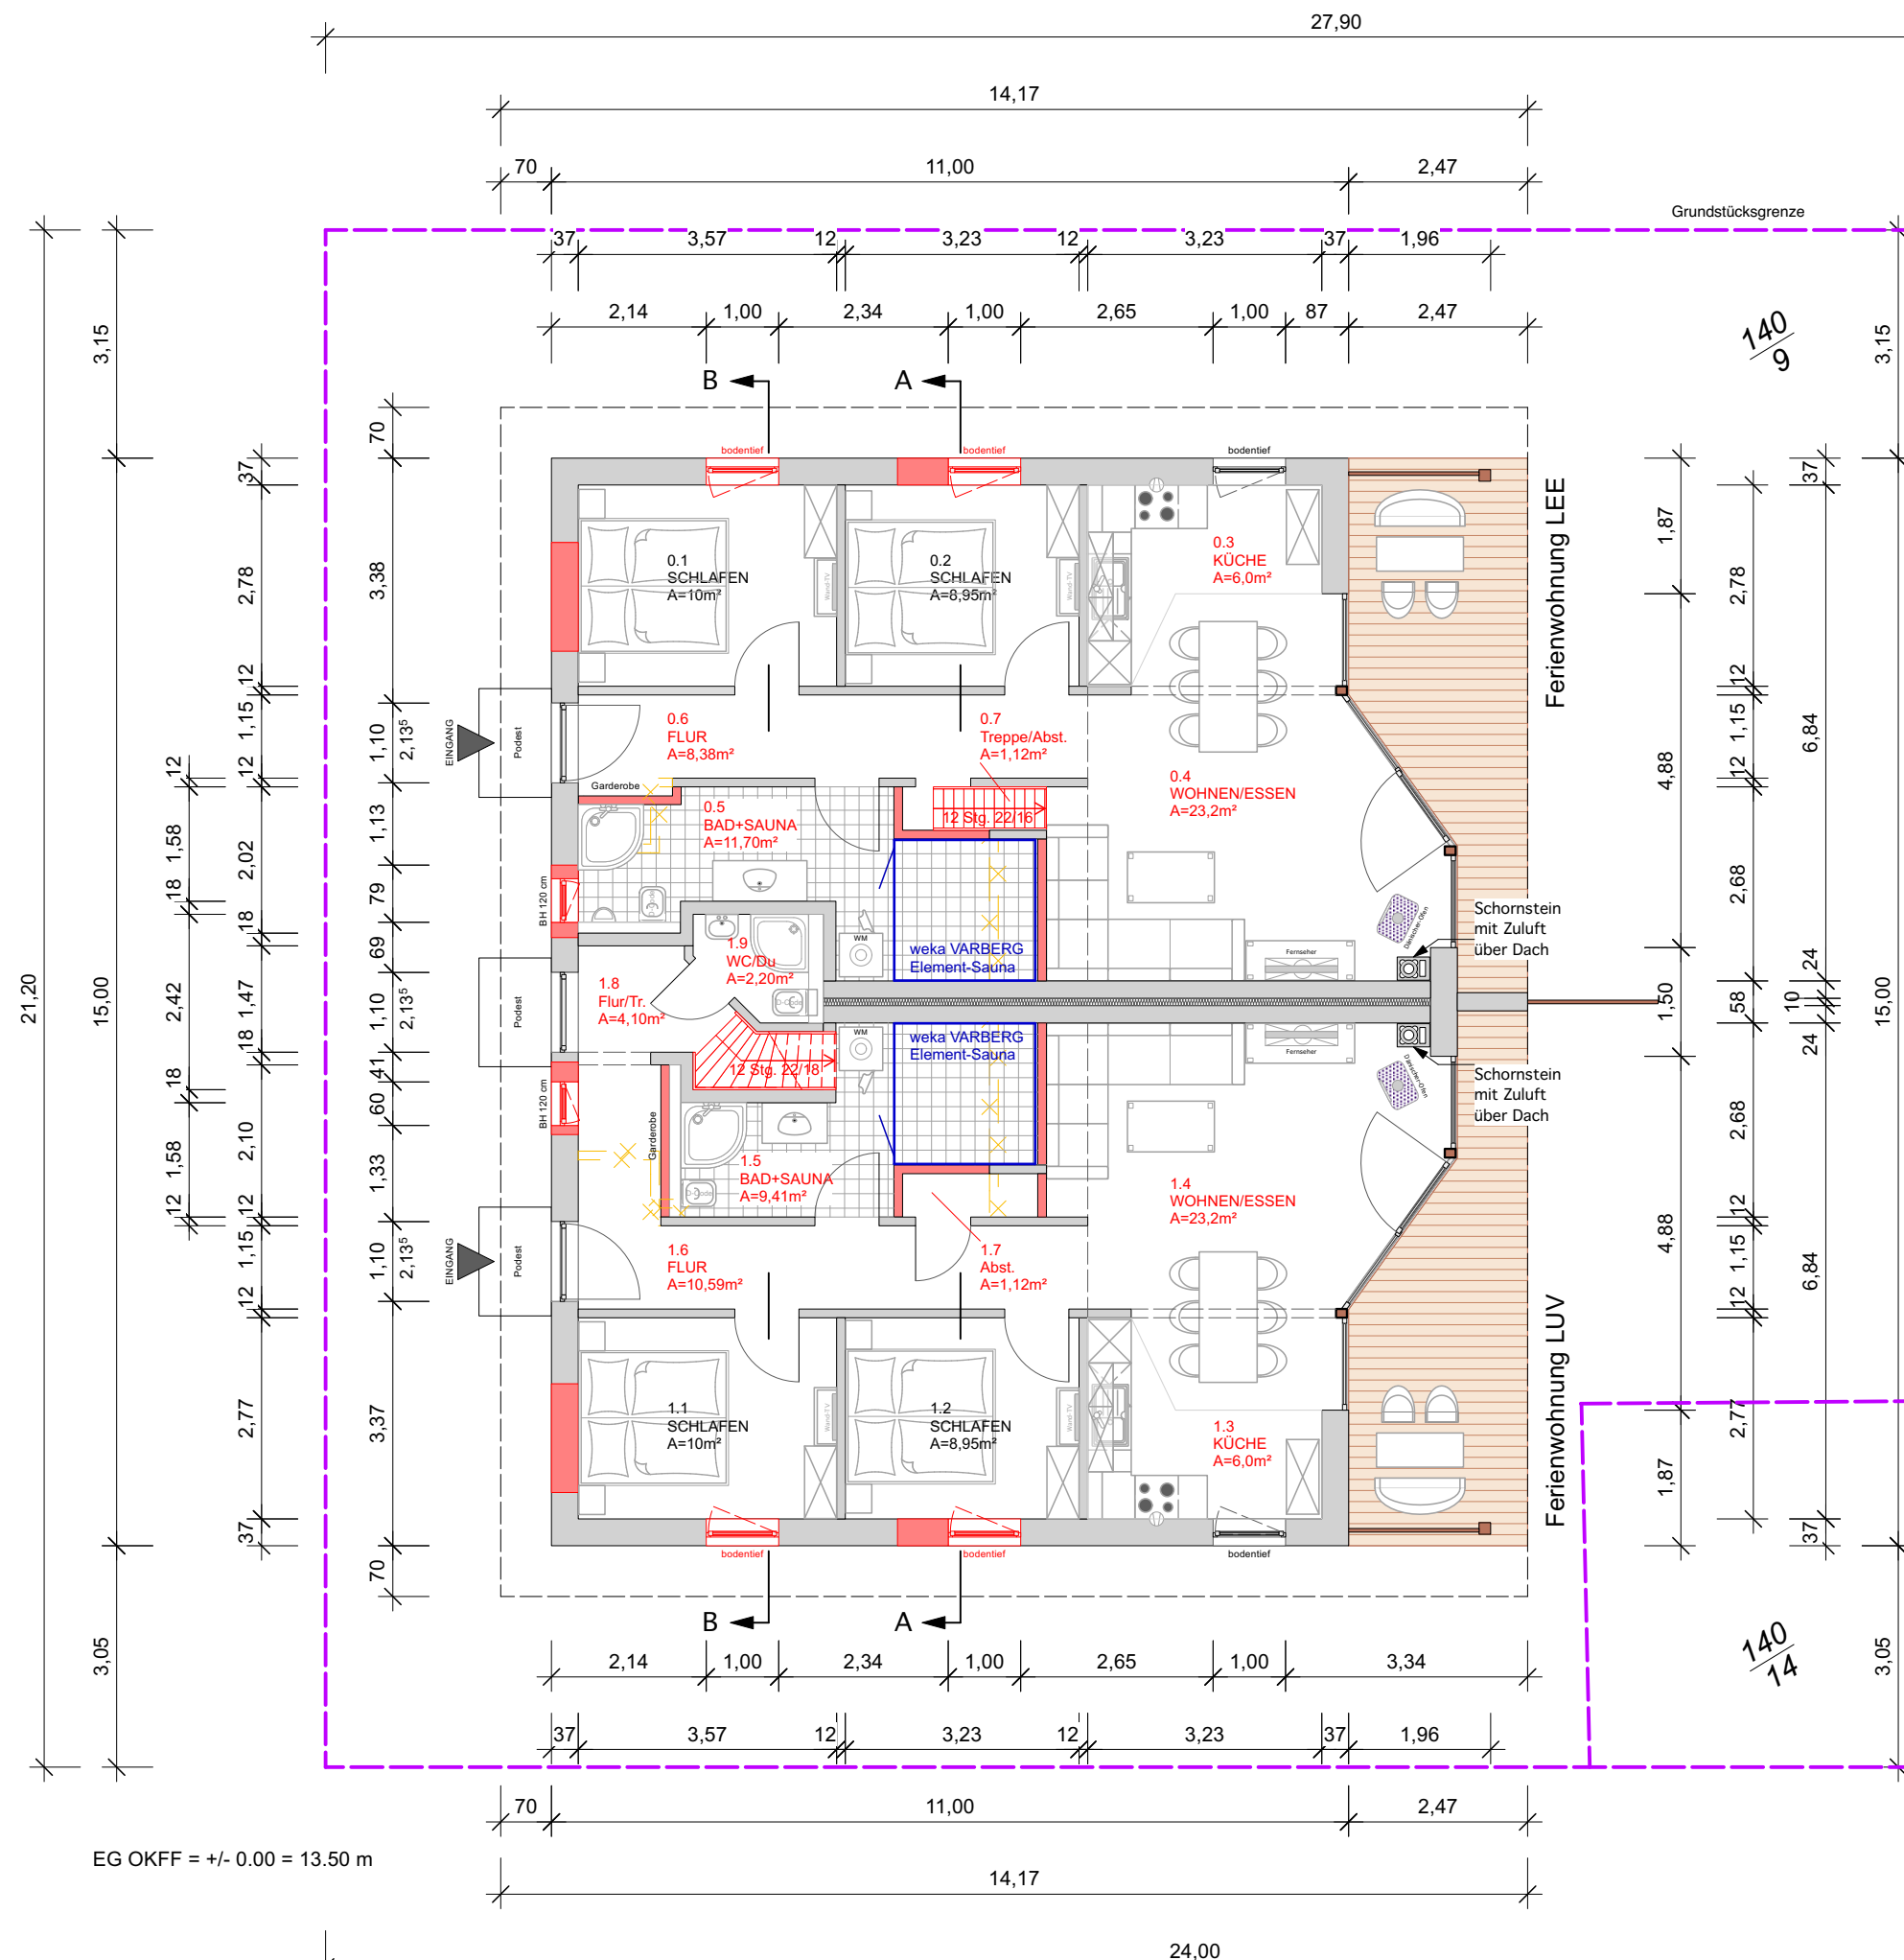

Legende

- Grundstücksgrenze
- Bestand
- Abbruch
- Neu
- Terrasse / Pergola

Gemeinde: Sellin
Landkreis Vorpommern-Rügen
Gemarkung: Jagdschloß bei Sellin
Flur: 6
Flurstücke: 140/9 und 140/14
Eigentümer: Ralf Blohm
Größe: 541 m² + 35 m²
B-Plan: ---
letzte Baugenehmigung: AZ 02525-09-13

Index	geändert am:	Art der Änderung:	gez.:
A	10.07.23	Titel des Bauvorhabens geändert	KM

Änderung Wohnhaus mit 2 WE
Strindbergweg 5, 18586 Sellin

Bauherr:
Dipl.-Ing. Ralf Blohm
Burgkoppel 57
23566 Lübeck
Lübeck, den

Entwurfsverfasserin:
Dipl.-Ing. Architektin Kerstin Manigel
Bargkoppel 123
23684 Scharbeutz
Scharbeutz, den

Genehmigungsplanung

Grundriss EG	M.: 1:100
--------------	-----------

Datum: 06.05.2023	Format: DIN A3	gez.: KM
Plan-Nr.: GR-01		Bl. Nr.: 4