


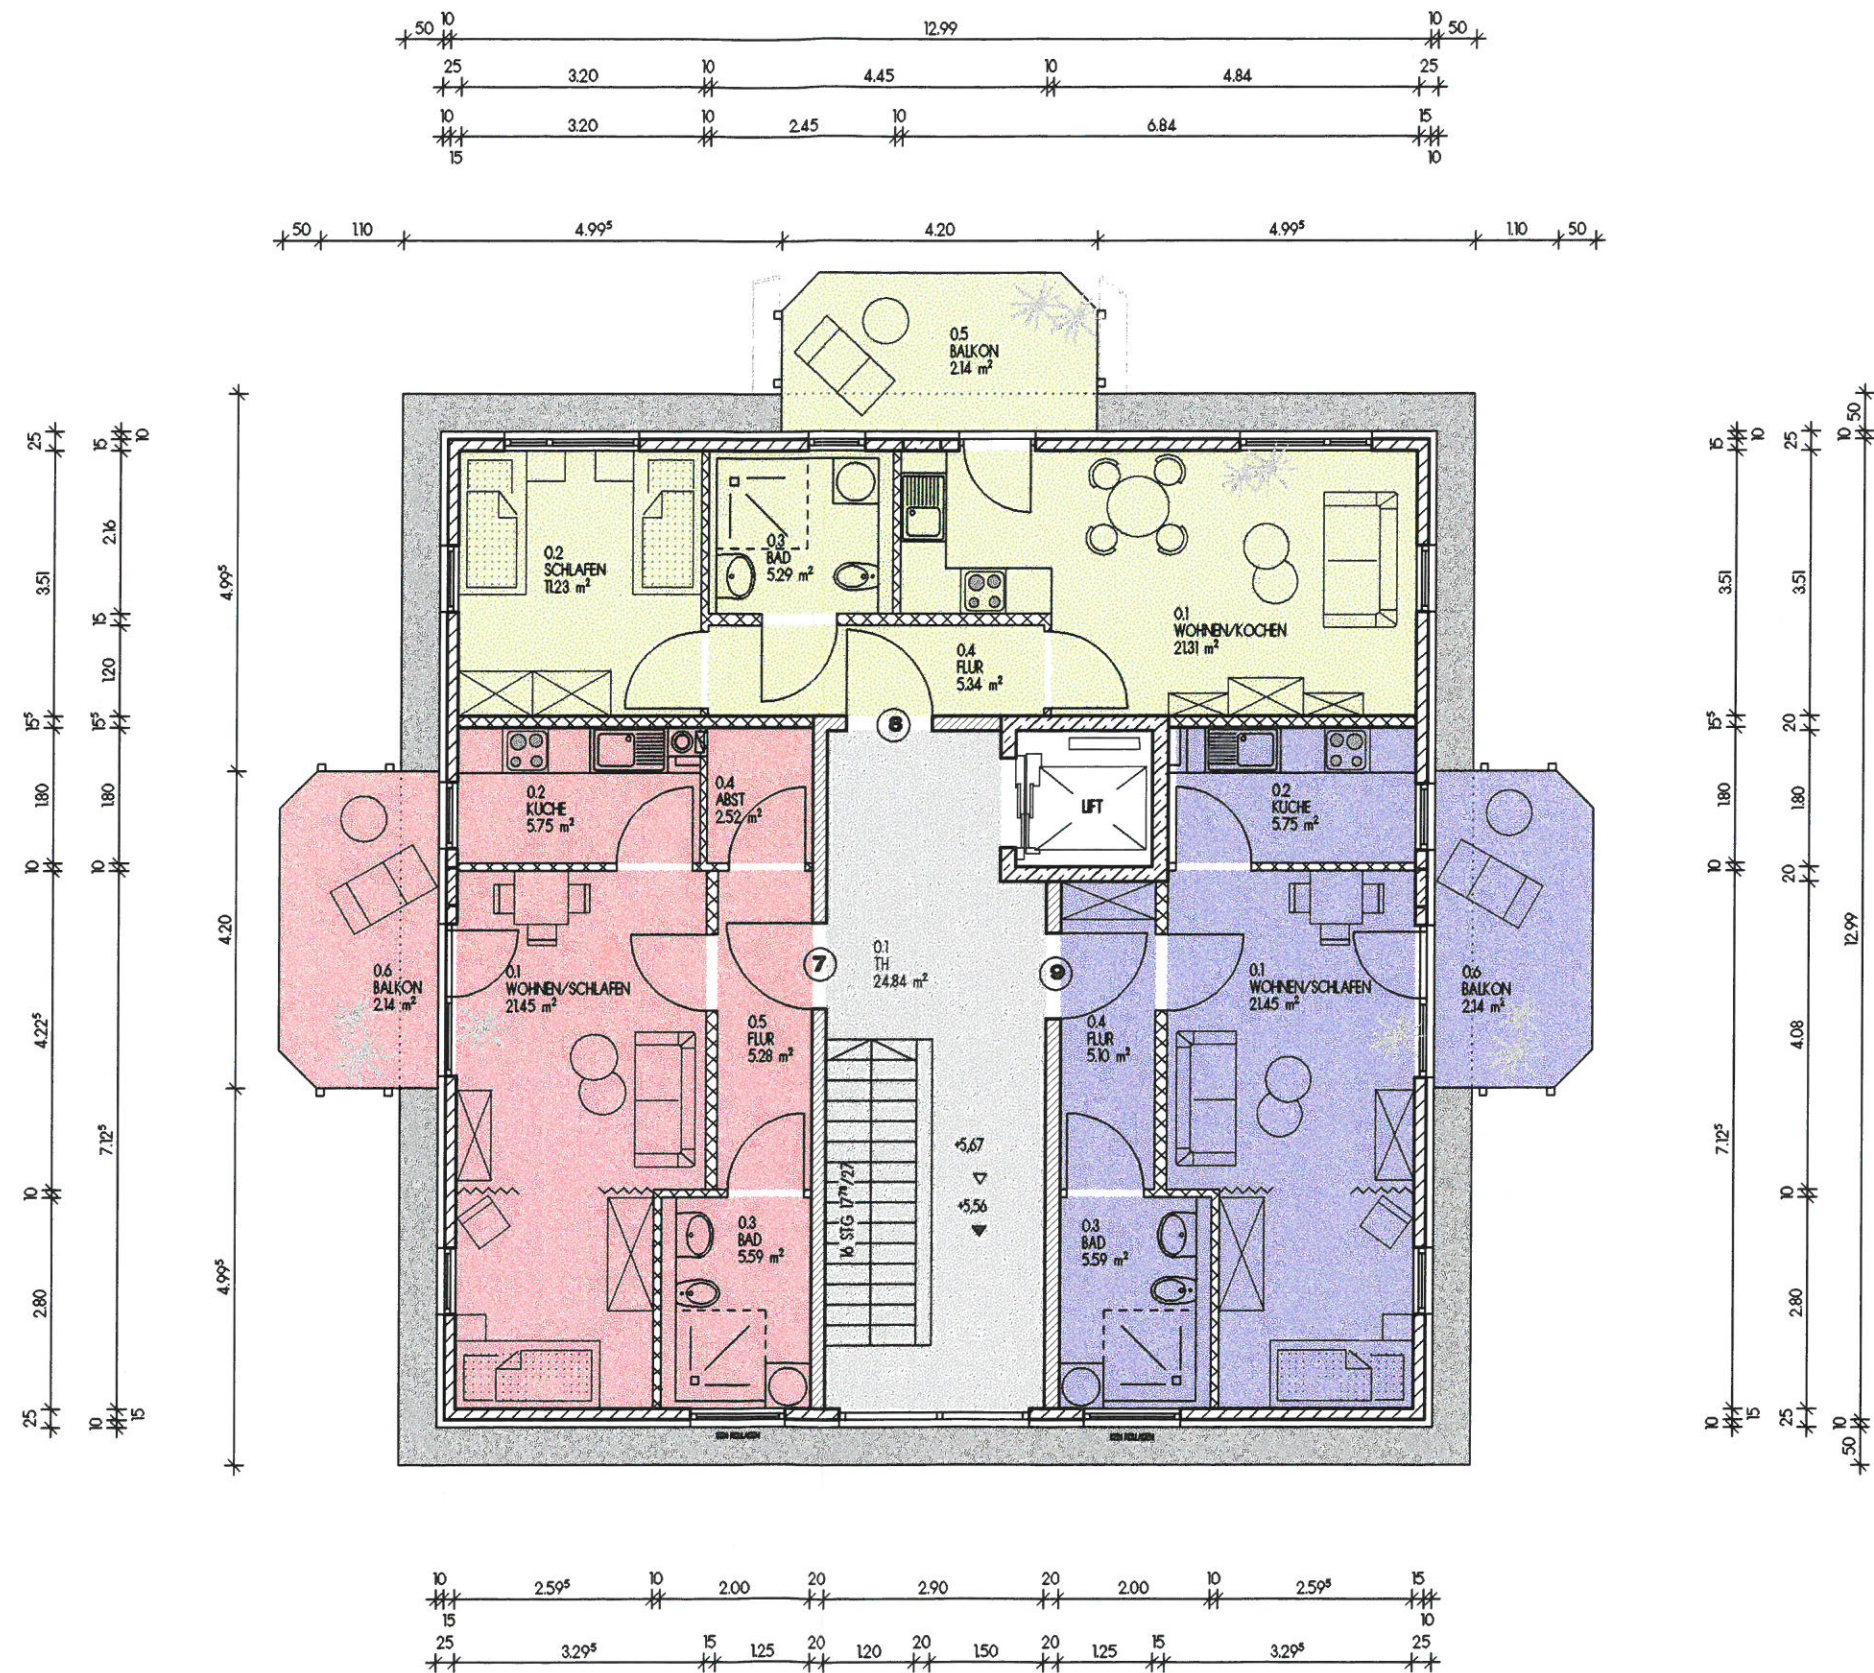

GRUNDRISS DACHGESCHOSS

1/100

HAUS 1-8