


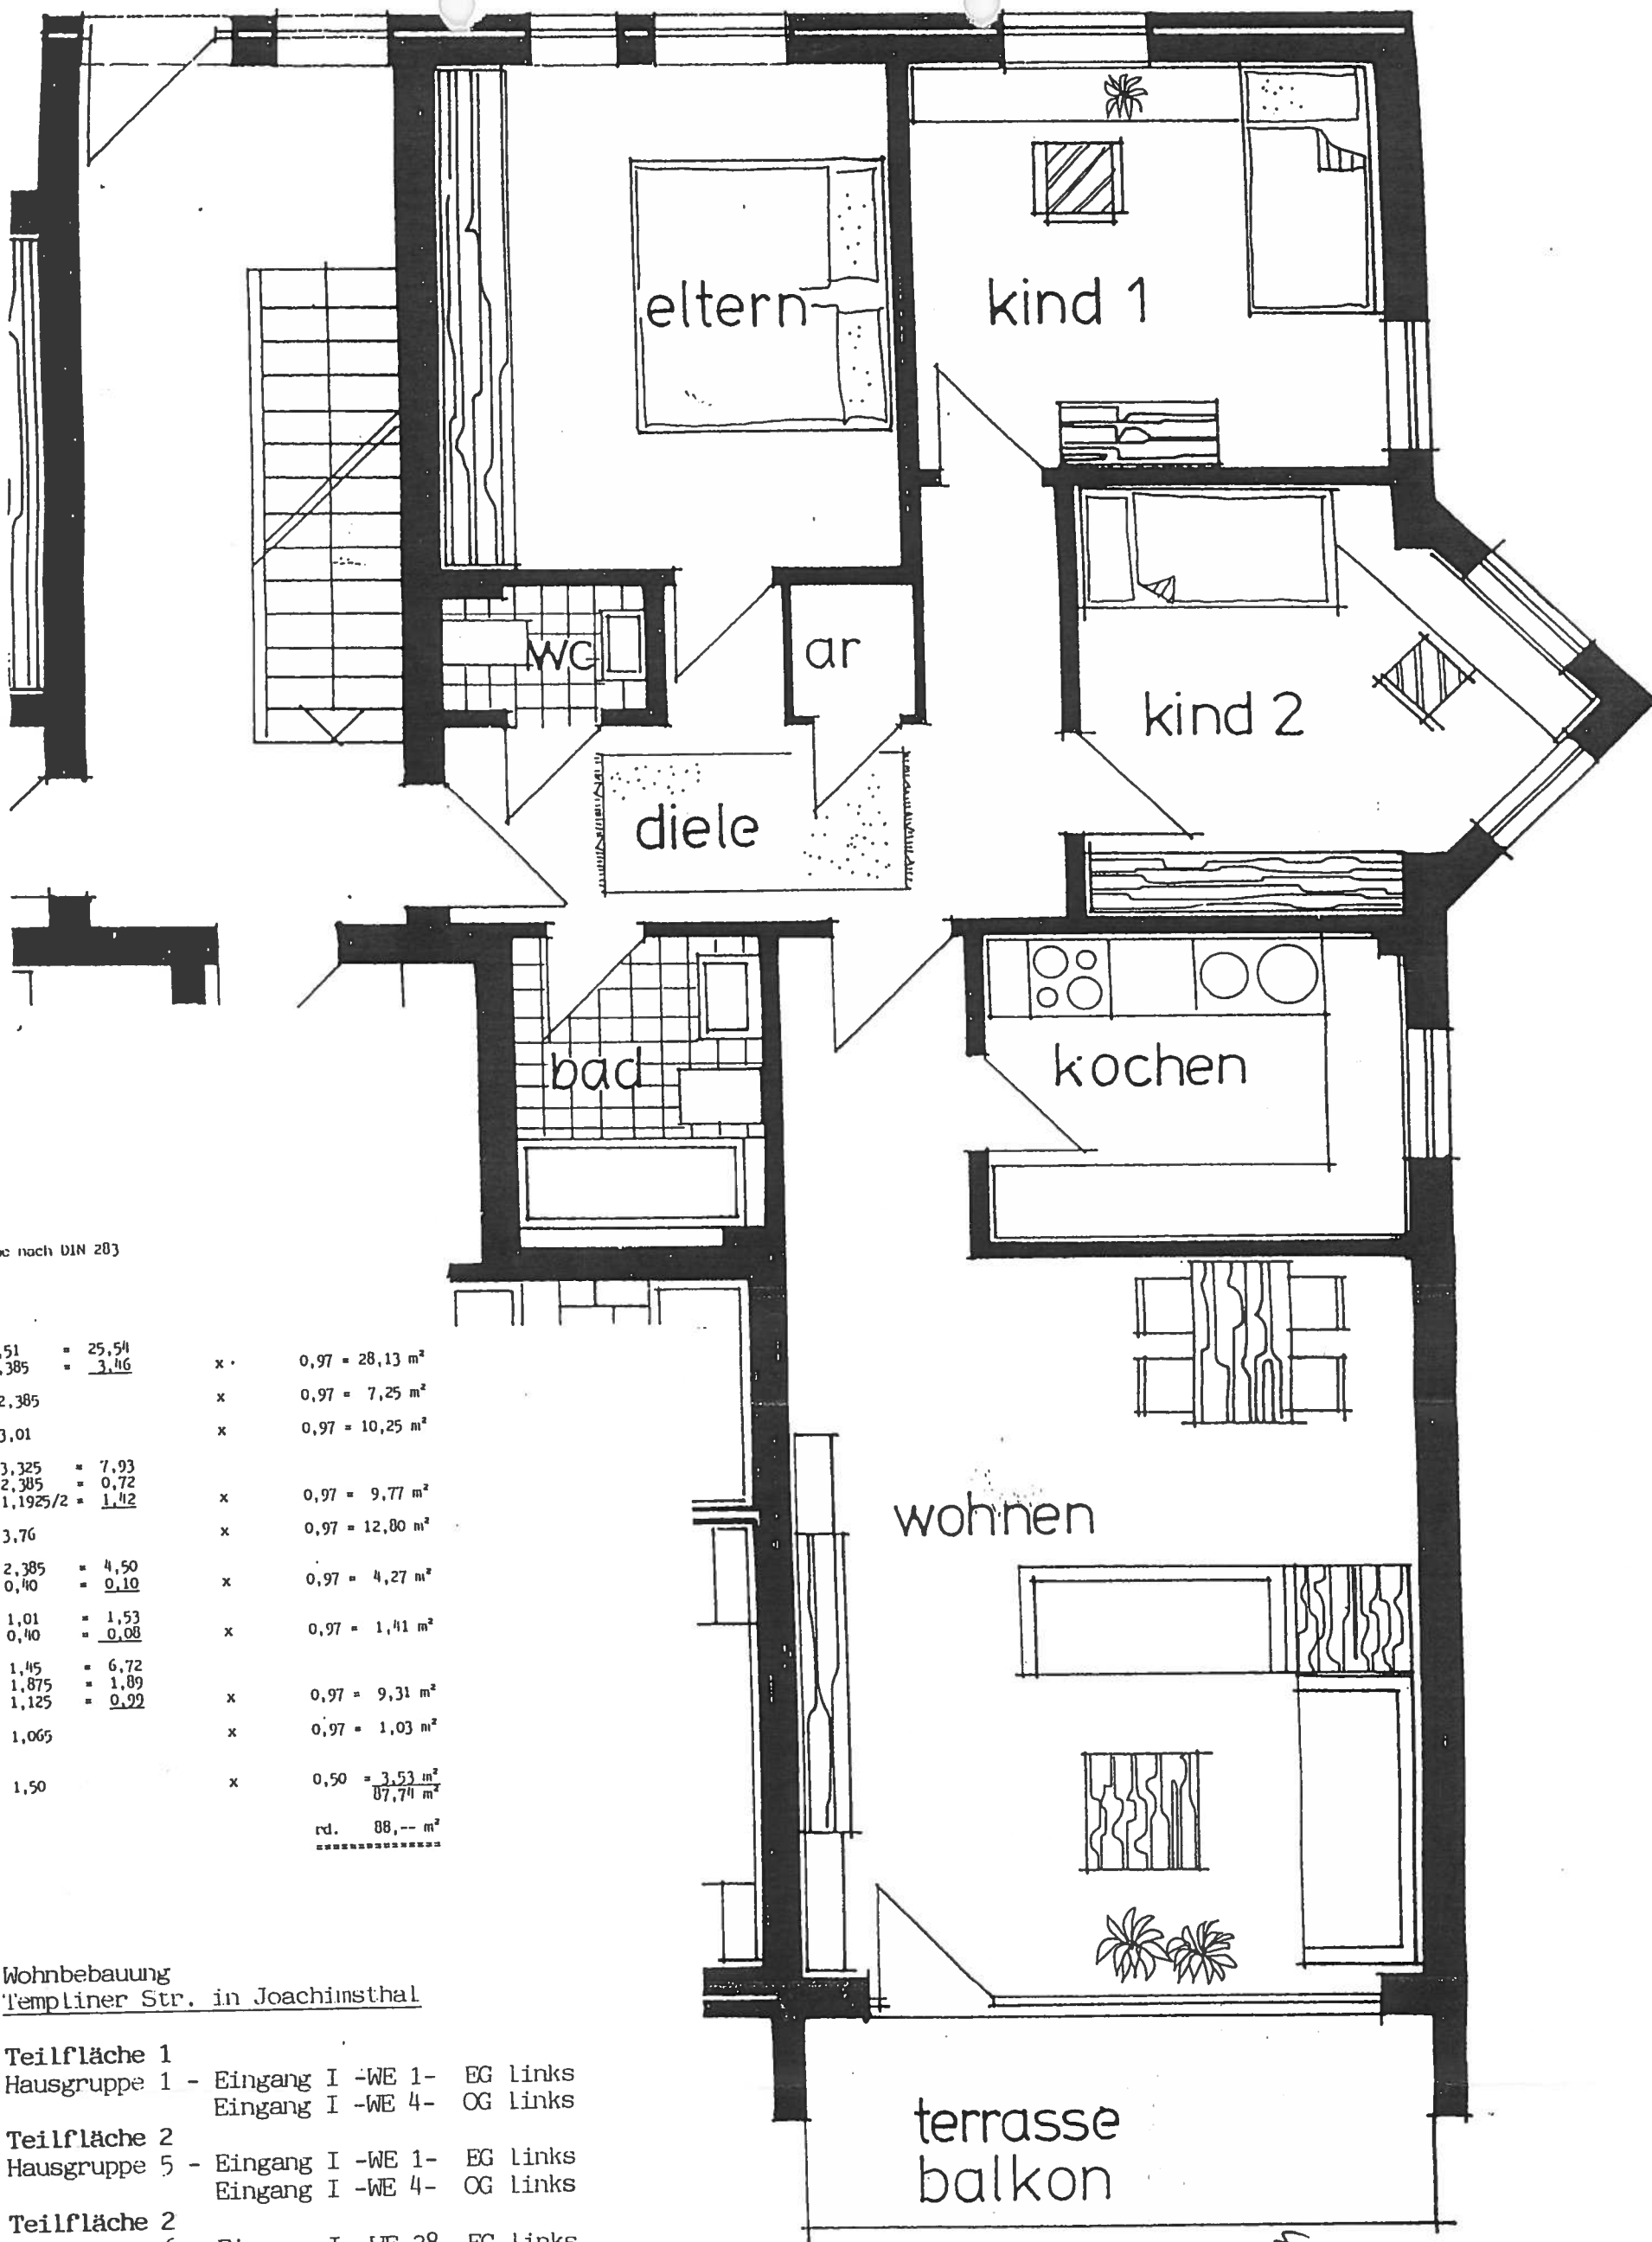

Berechnung der Wohnfläche nach DIN 283

Wohnen:	4,635 x 5,51 = 25,54	x	0,97 = 28,13 m ²
	+ 2,50 x 1,385 = 3,46		
Kochen:	3,135 x 2,385	x	0,97 = 7,25 m ²
Kind 1:	3,51 x 3,01	x	0,97 = 10,25 m ²
Kind 2:	2,385 x 3,325 = 7,93		
	+ 0,30 x 2,385 = 0,72		
	+ 2,385 x 1,1925/2 = 1,42	x	0,97 = 9,77 m ²
Eltern:	3,51 x 3,76	x	0,97 = 12,80 m ²
Bad:	1,885 x 2,385 = 4,50		
	+ 0,26 x 0,40 = 0,10	x	0,97 = 4,27 m ²
WC:	1,51 x 1,01 = 1,53		
	+ 0,205 x 0,40 = 0,08	x	0,97 = 1,41 m ²
Diele:	4,635 x 1,45 = 6,72		
	+ 1,01 x 1,875 = 1,89	x	0,97 = 9,31 m ²
	+ 0,885 x 1,125 = 0,99		
Abstr.:	0,995 x 1,065	x	0,97 = 1,03 m ²
Terrasse/ Balkon:	4,695 x 1,50	x	0,50 = 3,53 m ²
			87,74 m ²
			rd. 88,-- m ²

Wohnbebauung
Templiner Str. in Joachimsthal

Teilfläche 1
Hausgruppe 1 - Eingang I -WE 1- EG links
Eingang I -WE 4- OG links

Teilfläche 2
Hausgruppe 5 - Eingang I -WE 1- EG links
Eingang I -WE 4- OG links

Teilfläche 2
Hausgruppe 6 - Eingang I -WE 28- EG links
Eingang I -WE 31- OG links

Teilfläche 2
Hausgruppe 7 - Eingang I -WE 55- EG links
Eingang I -WE 58- OG links

ca. M. 1:50

Dortmund, den 28.06.1993

Bauherr : Wilfried Hoedt
Architekt: Manfred Hadrossek

4. Anlage zum Protokoll
vom 24.12.1993 - Nr. 295/193
gez. Degenhardt
Notar