
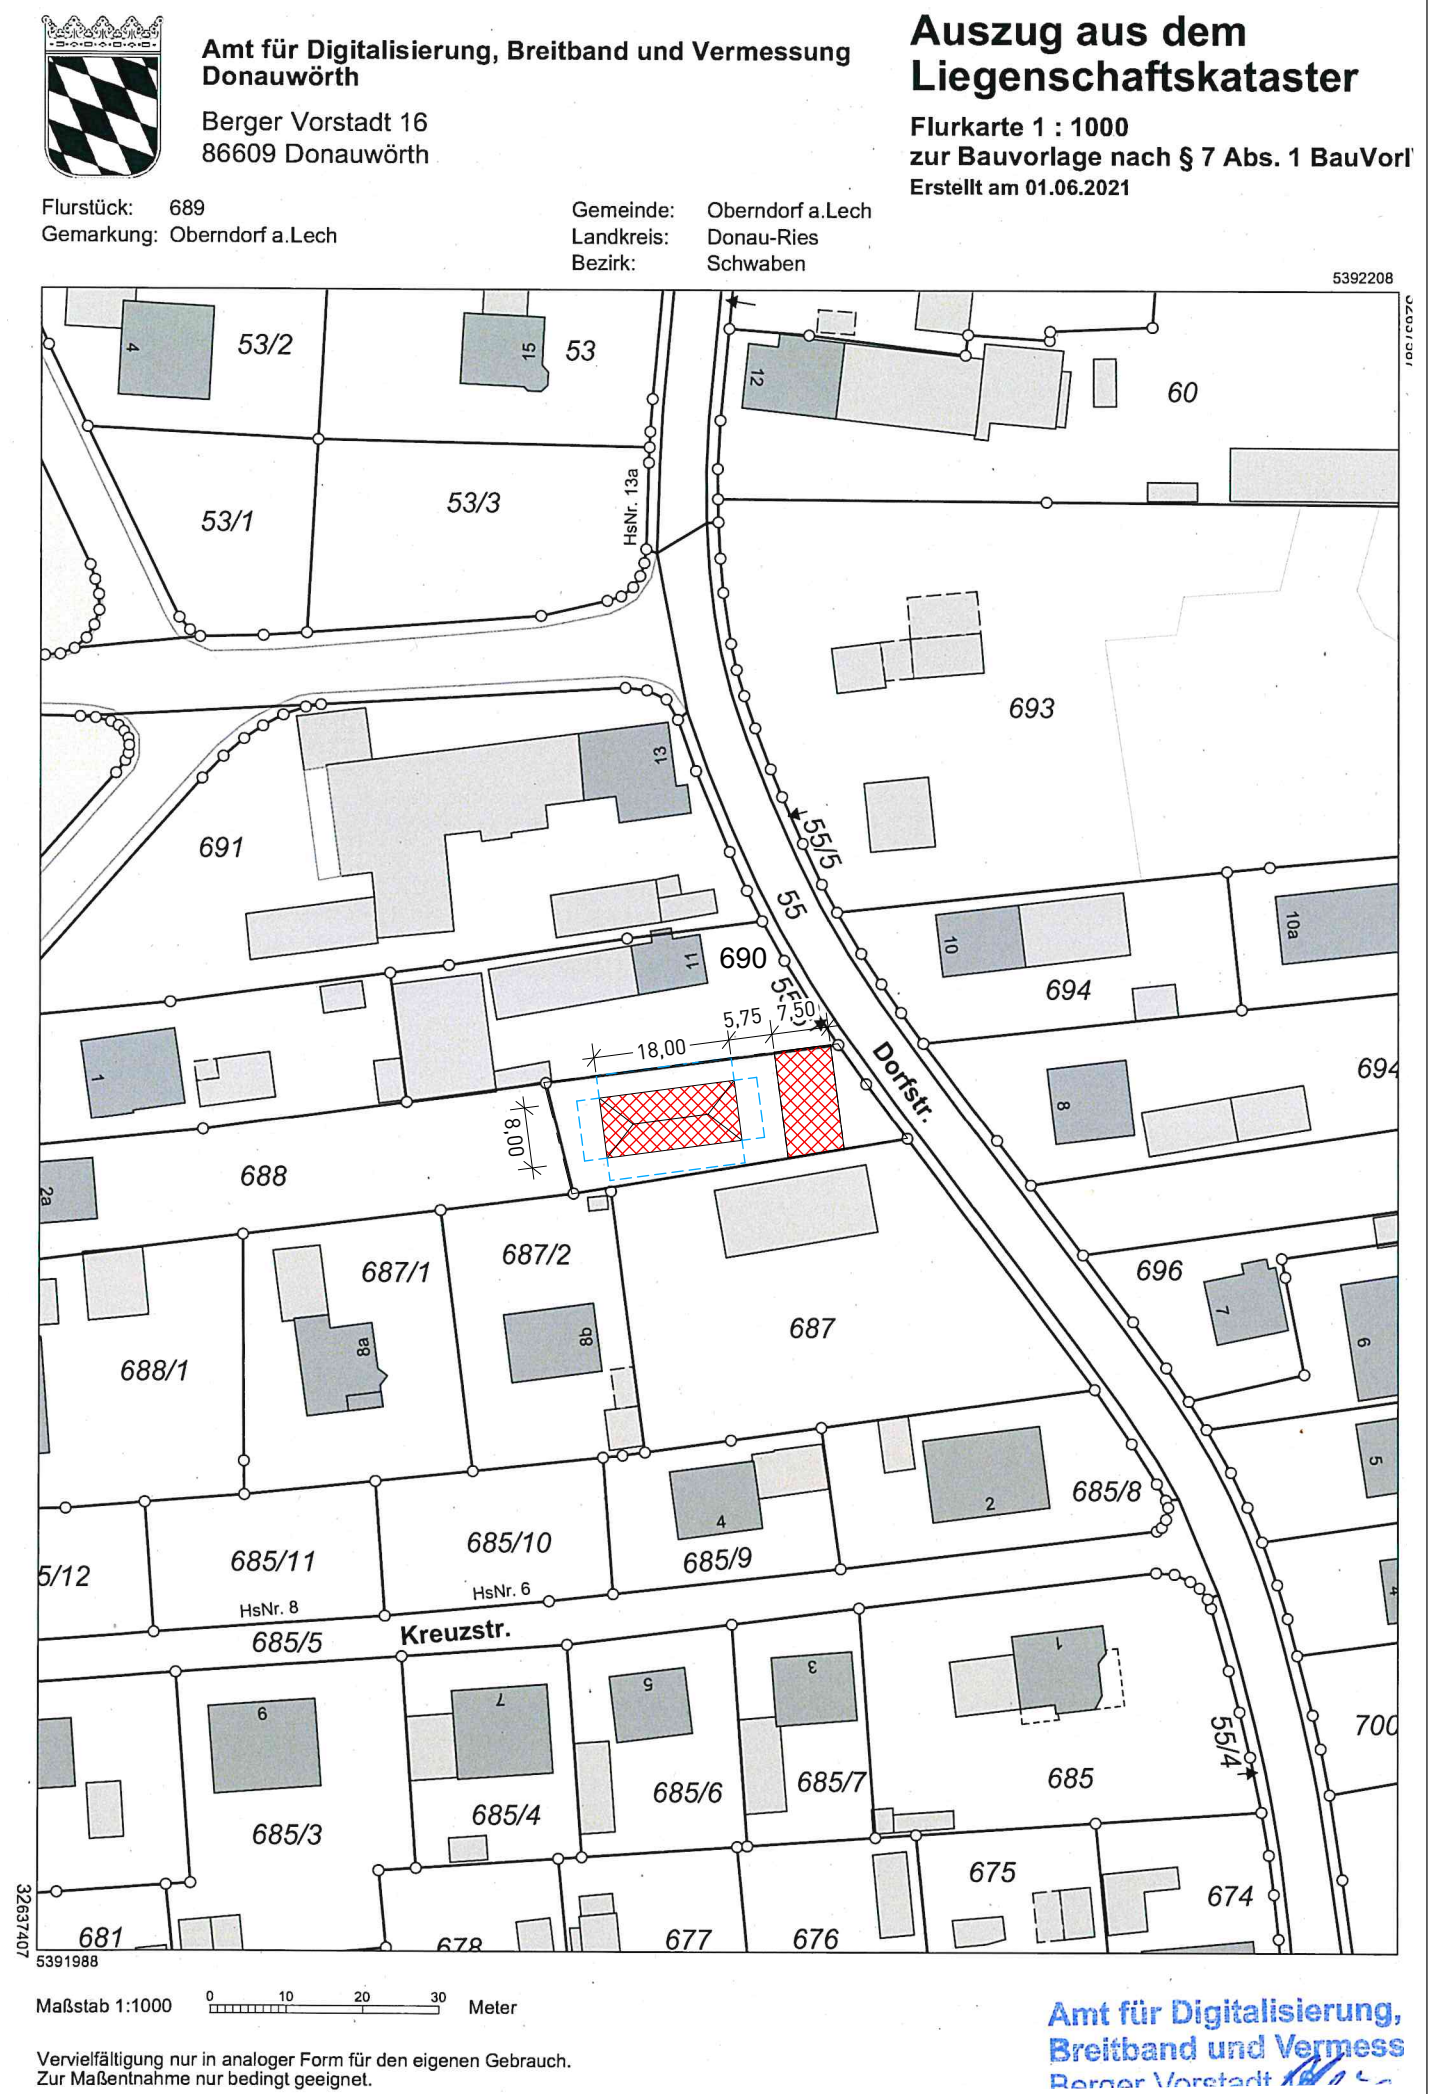
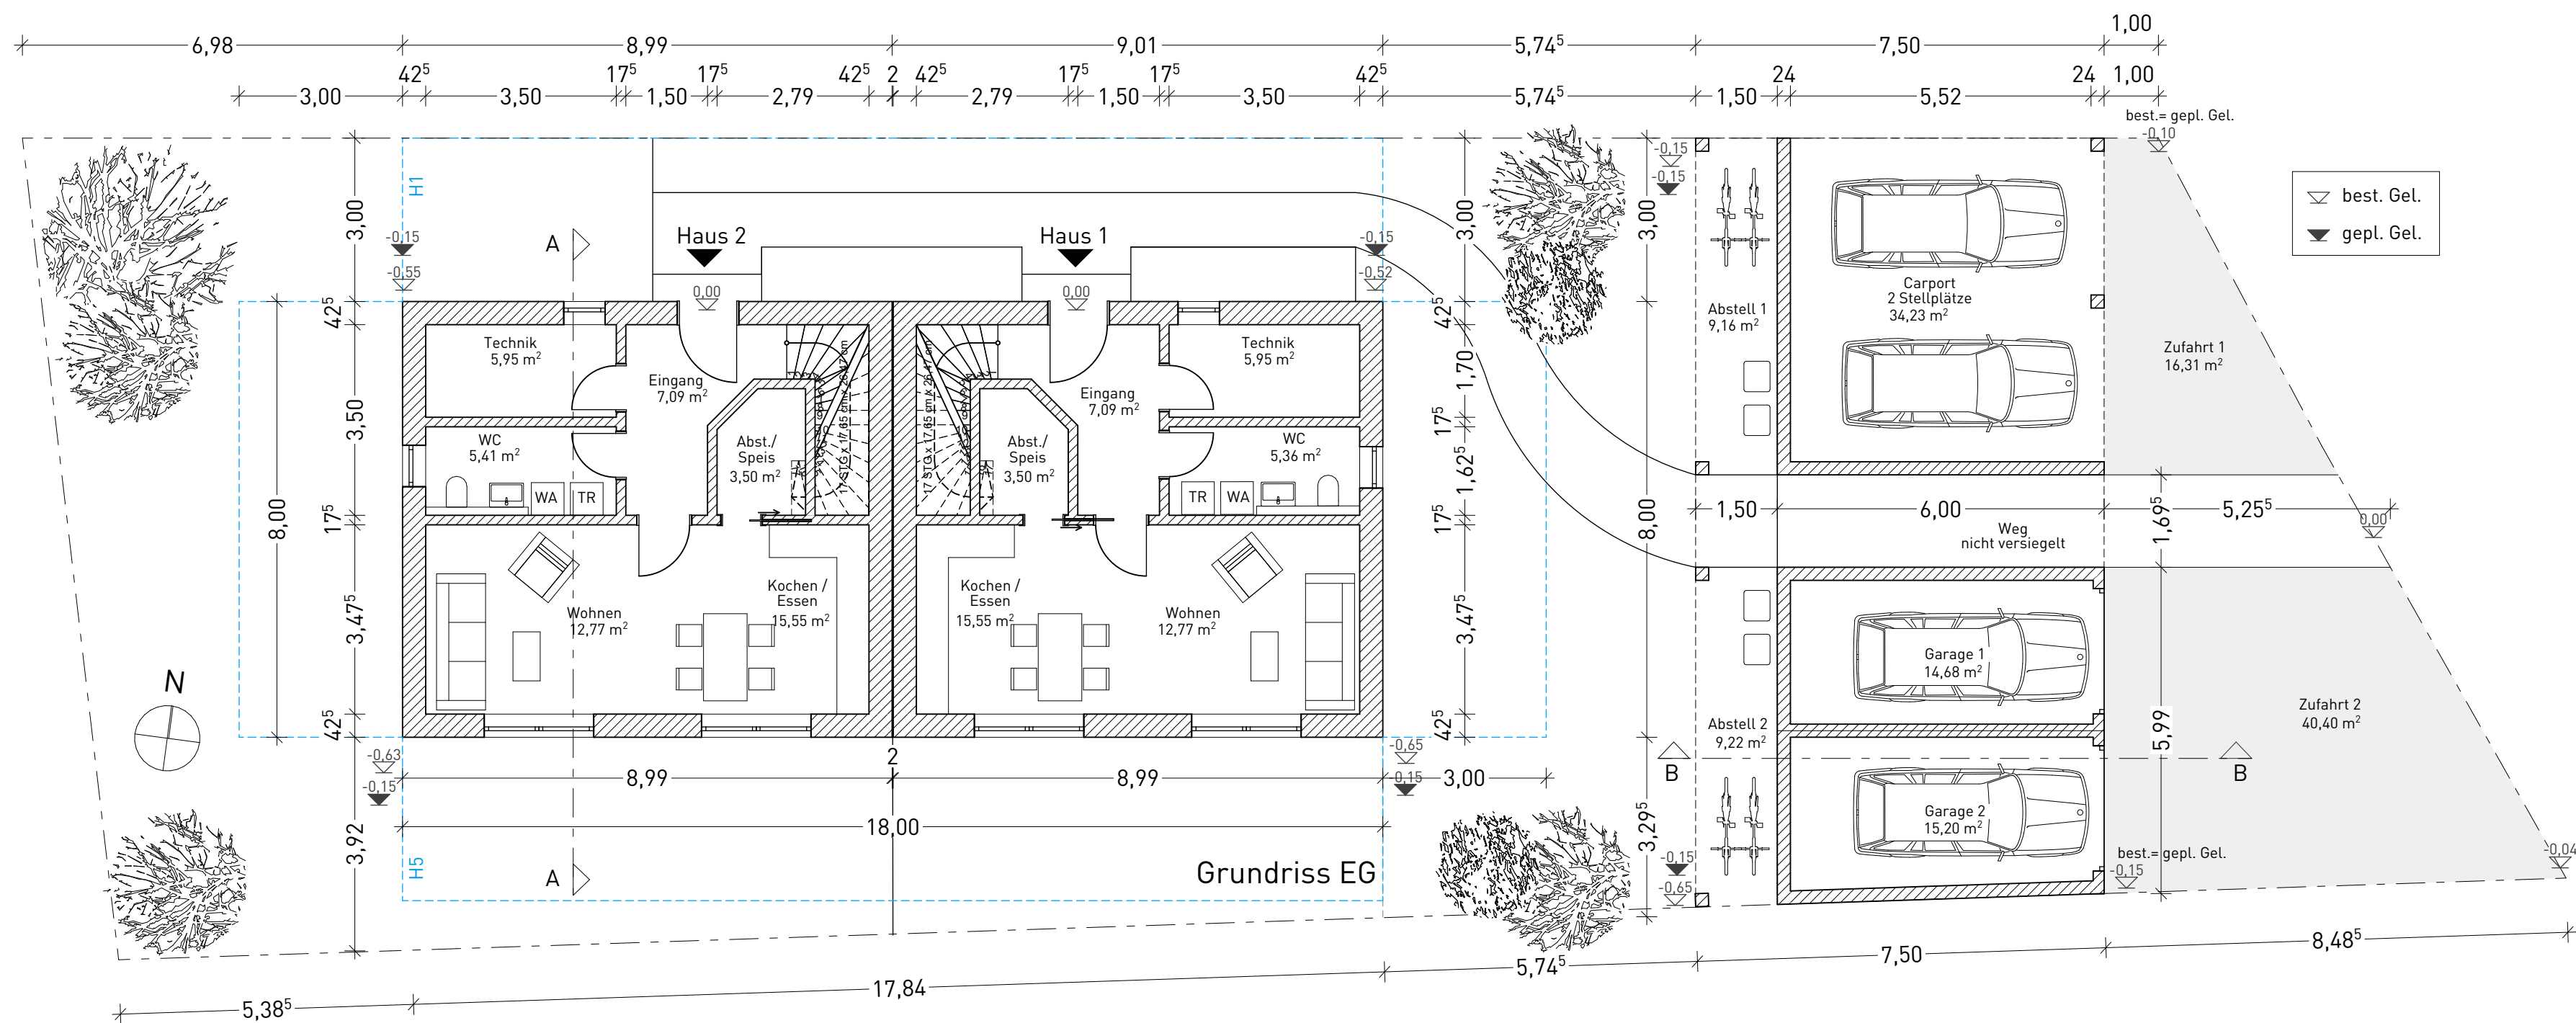
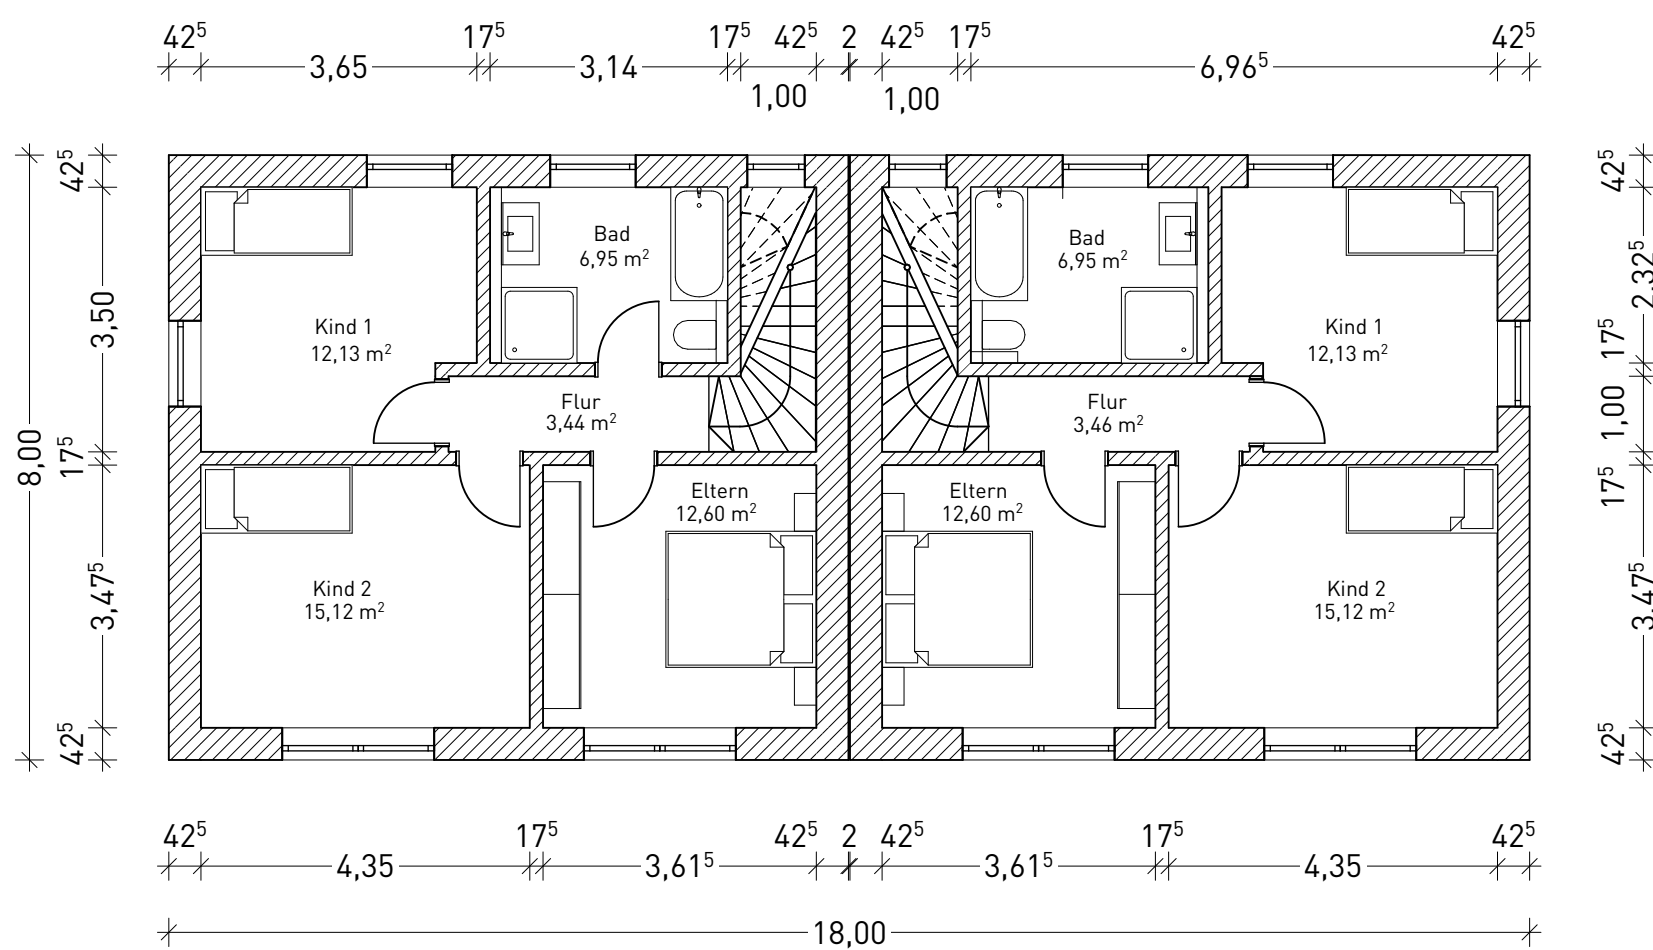
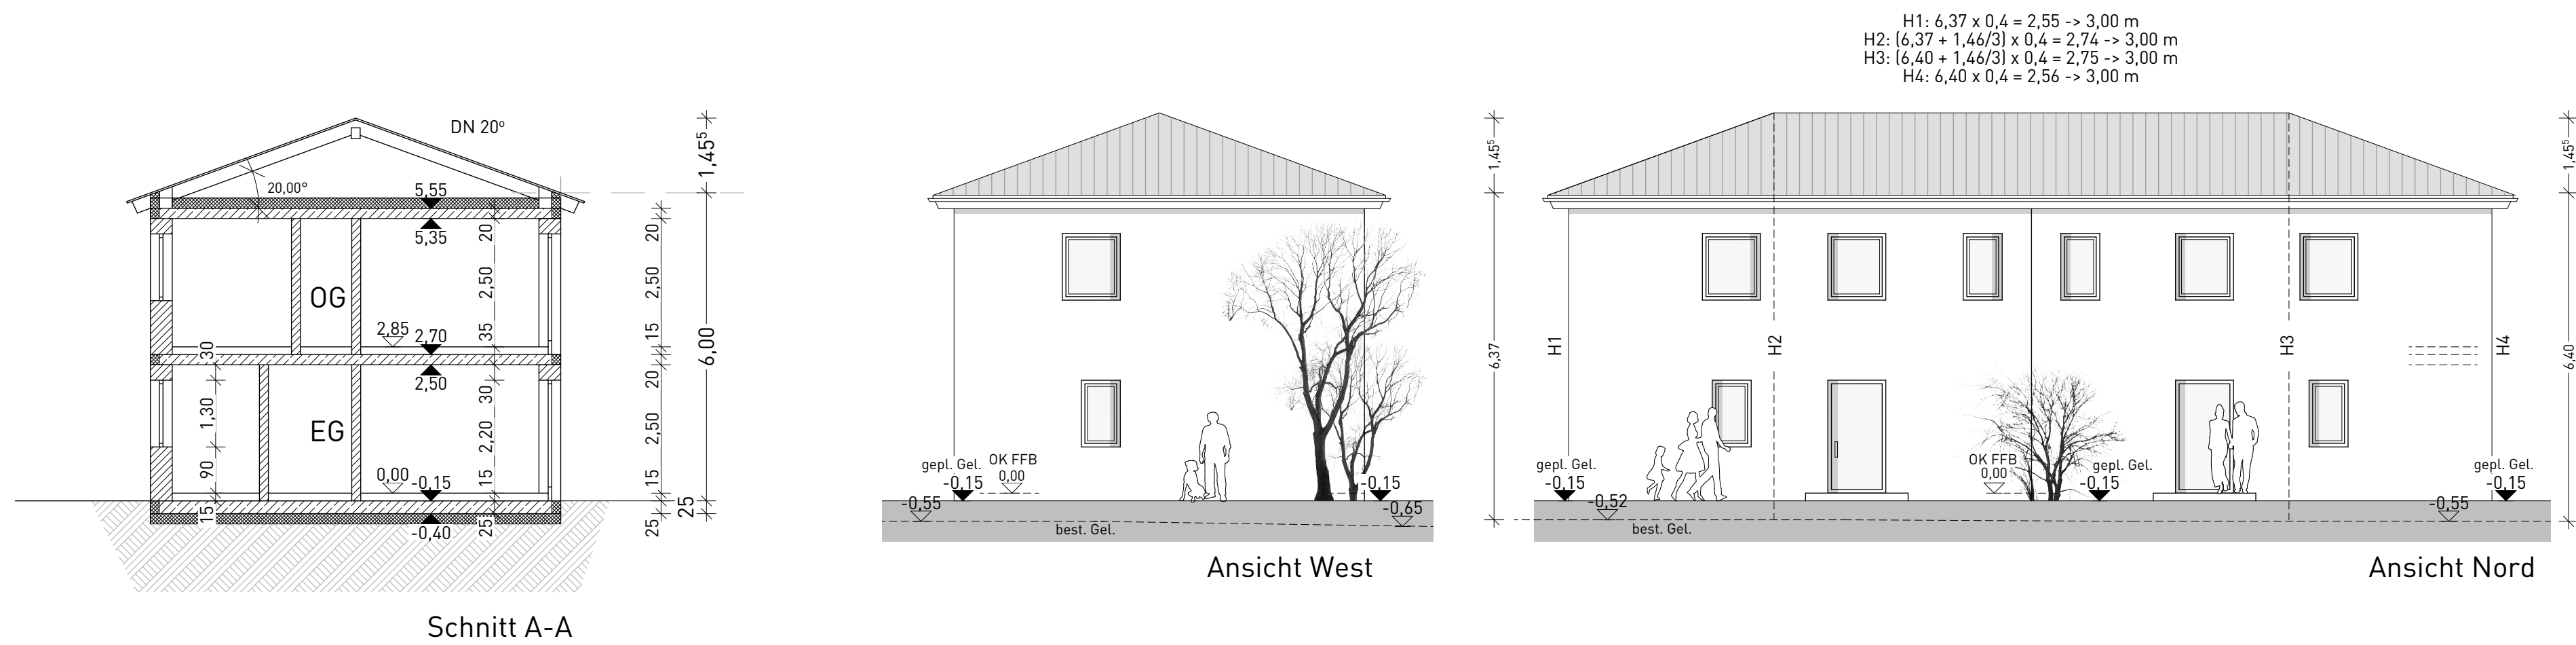


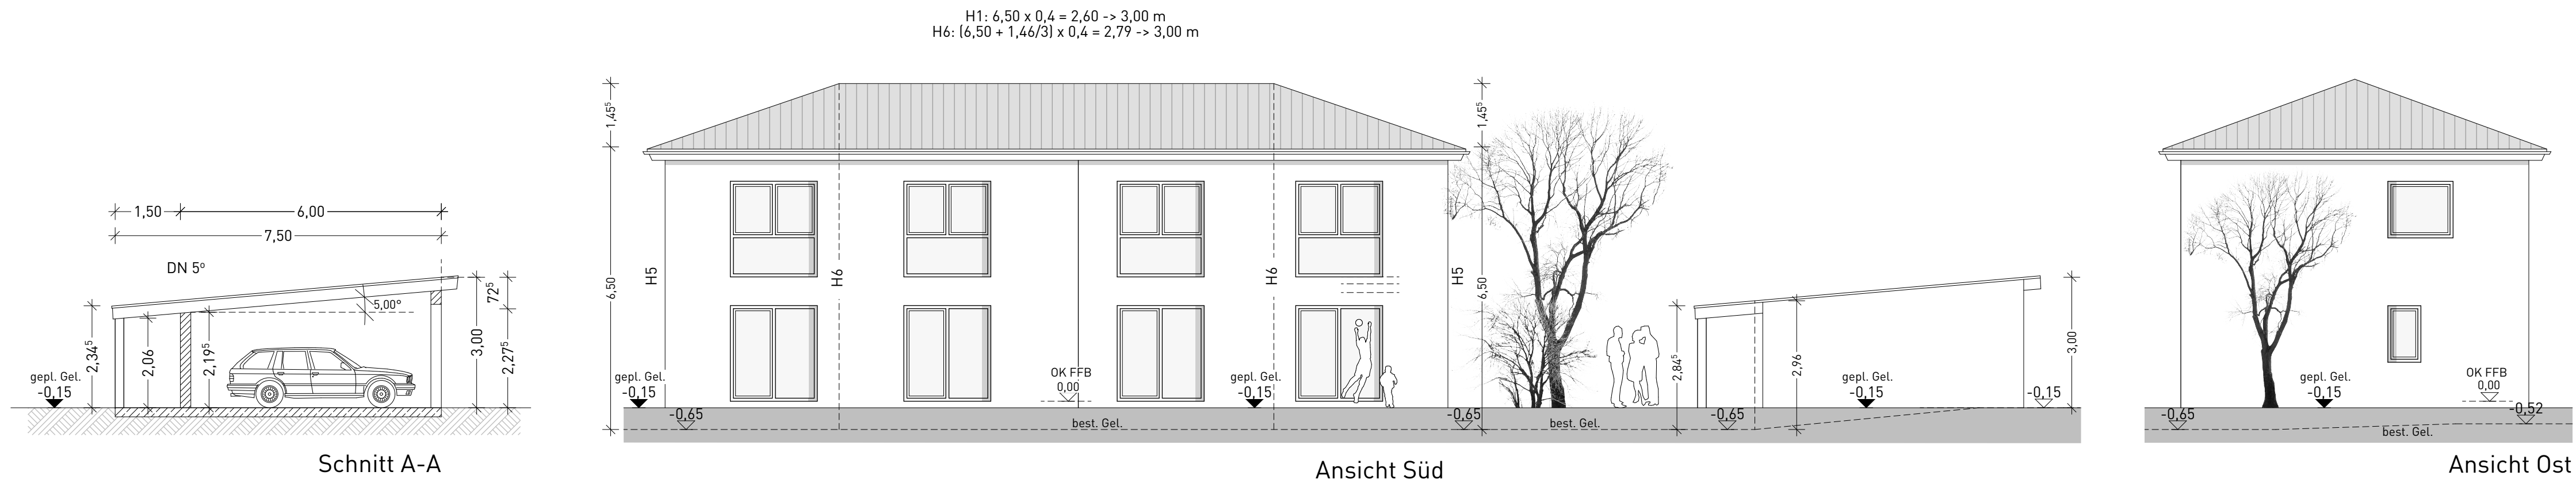

Vorhaben

Neubau von zwei Doppelhaushälften mit Carport und 2 Garagen

Bauort	Flur Nr. 689 Dorfstr. 9 86698 Oberndorf
Bauherr	Franz Leinfelder Dorfstr. 5 86641 Unterpeiching
Nachbarn	Fl.Nr. 688 Braun, Bruno Riedstraße 3 86698 Oberndorf
	Fl.Nr. 687 Braun, Harald Fischerstraße 3 86698 Oberndorf
	Fl.Nr. 690 Wiedemann, Waltraud Gartenstraße 15 86698 Oberndorf
	Fl.Nr. 687/2 Seitz, Eva und Robert Dorfstr. 8b 86698 Oberndorf

Planinhalt	Grundrisse Ansichten, Schnitt Lageplan	M 1-100 M 1-100 M 1-1000
Datum	02.06.2021	
Nummer	E-001	

Niebler + Thormann
Architekten GmbH
Reichsstraße 58
86609 Donauwörth

Telefon 0906 / 29 99 32 0
Telefax 0906 / 29 99 32 20
info@nt-architekten.de