



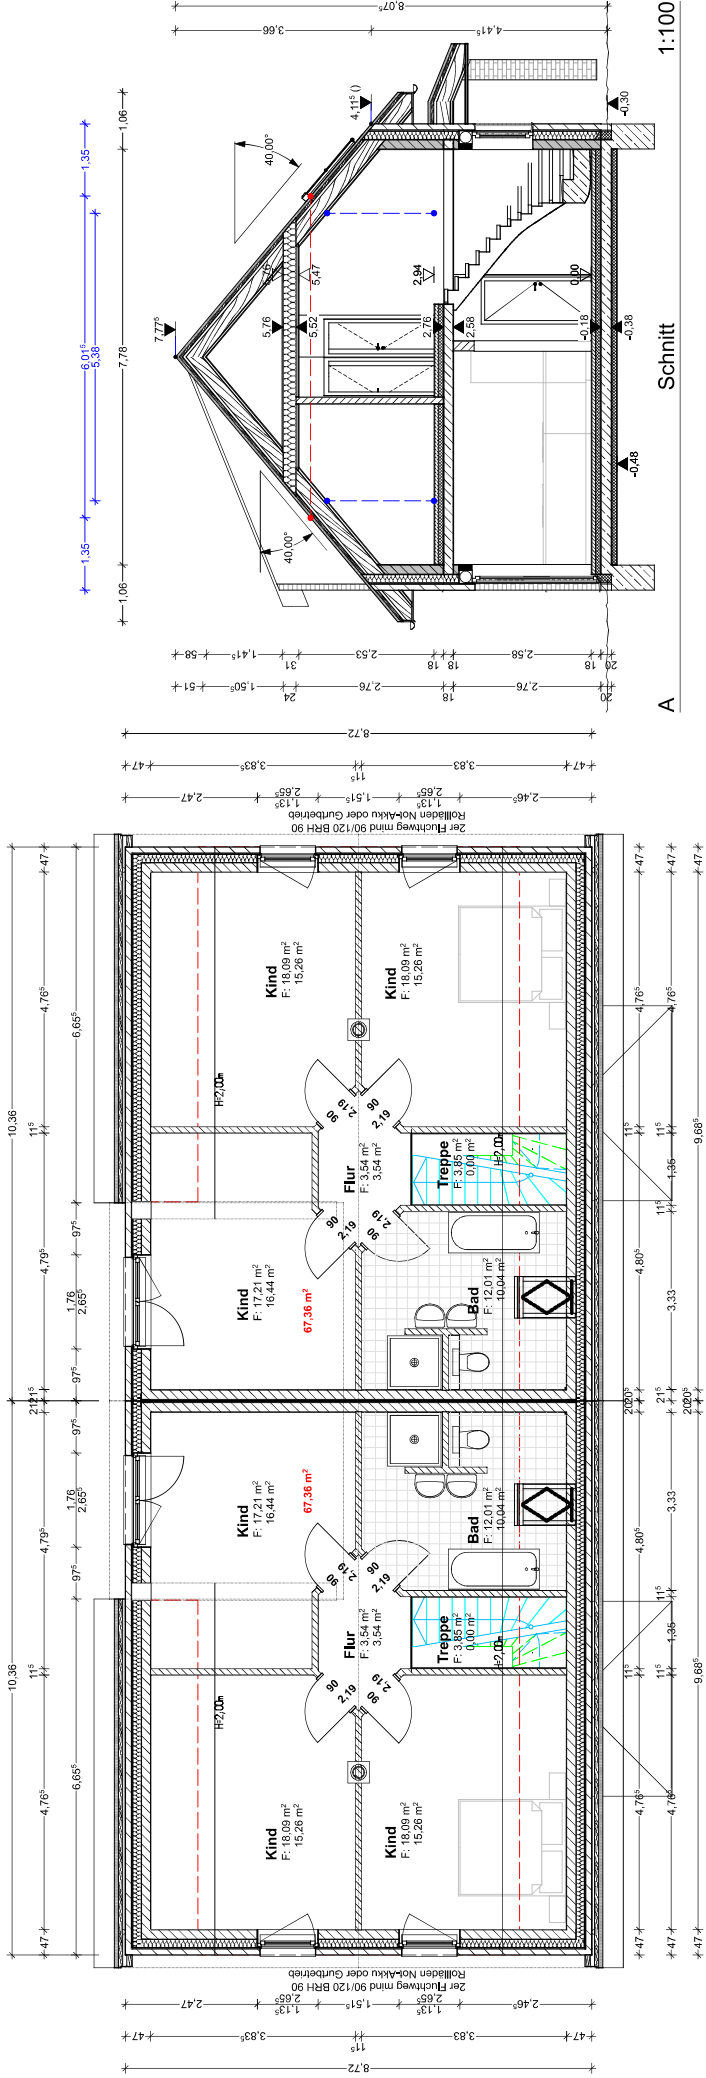

1.

Geschoßnachweis :
100% 180,68qm
75% 135,51qm
vorh. 2x67,36=134,72qm
134,72qm < 135,51qm KEIN VOLLGESCHOß!

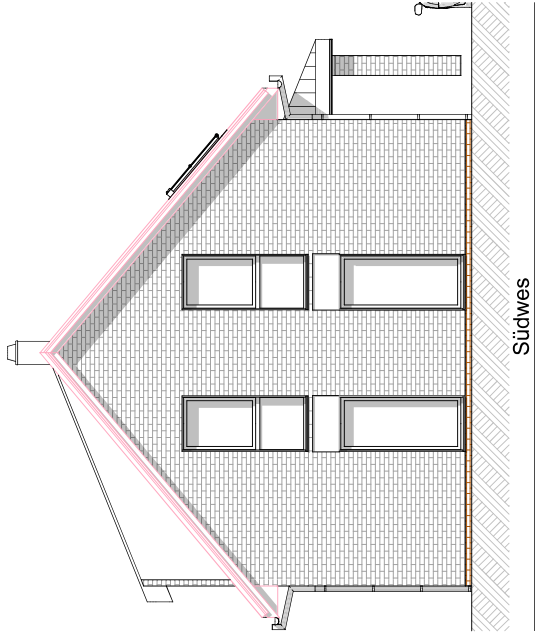

Die Entwurfspläne entsprechen den Anforderungen der Genehmigungsplanung (HOA §15, Leistungsphase 4). Bei Nutzung der Pläne für die Ausführung ist die Detailplanung der Einzelgewerke (Durchbrüche, Schlitzte, Treppenaufriß etc.) durch die ausführende Firma in Rücksprache mit dem beteiligten Fachfirmen in eigener Verantwortung auszuführen.

Maßgebende Wandstärken sowie tragende Bauteile siehe Positionspläne der Statik!!!

ALLE MASSE SIND ROHBAUMASSE UND AM BAU ZU PRÜFEN !

PLANBEZEICHNUNG: Grundriss OG	108-211.04
	DATUM: 07.06.21
	M: 1:100
	UNTERSCHRIFT:
PLANER:	UNTERSCHRIFT: