


Wirtschaftsgebäude
Grundriss OG

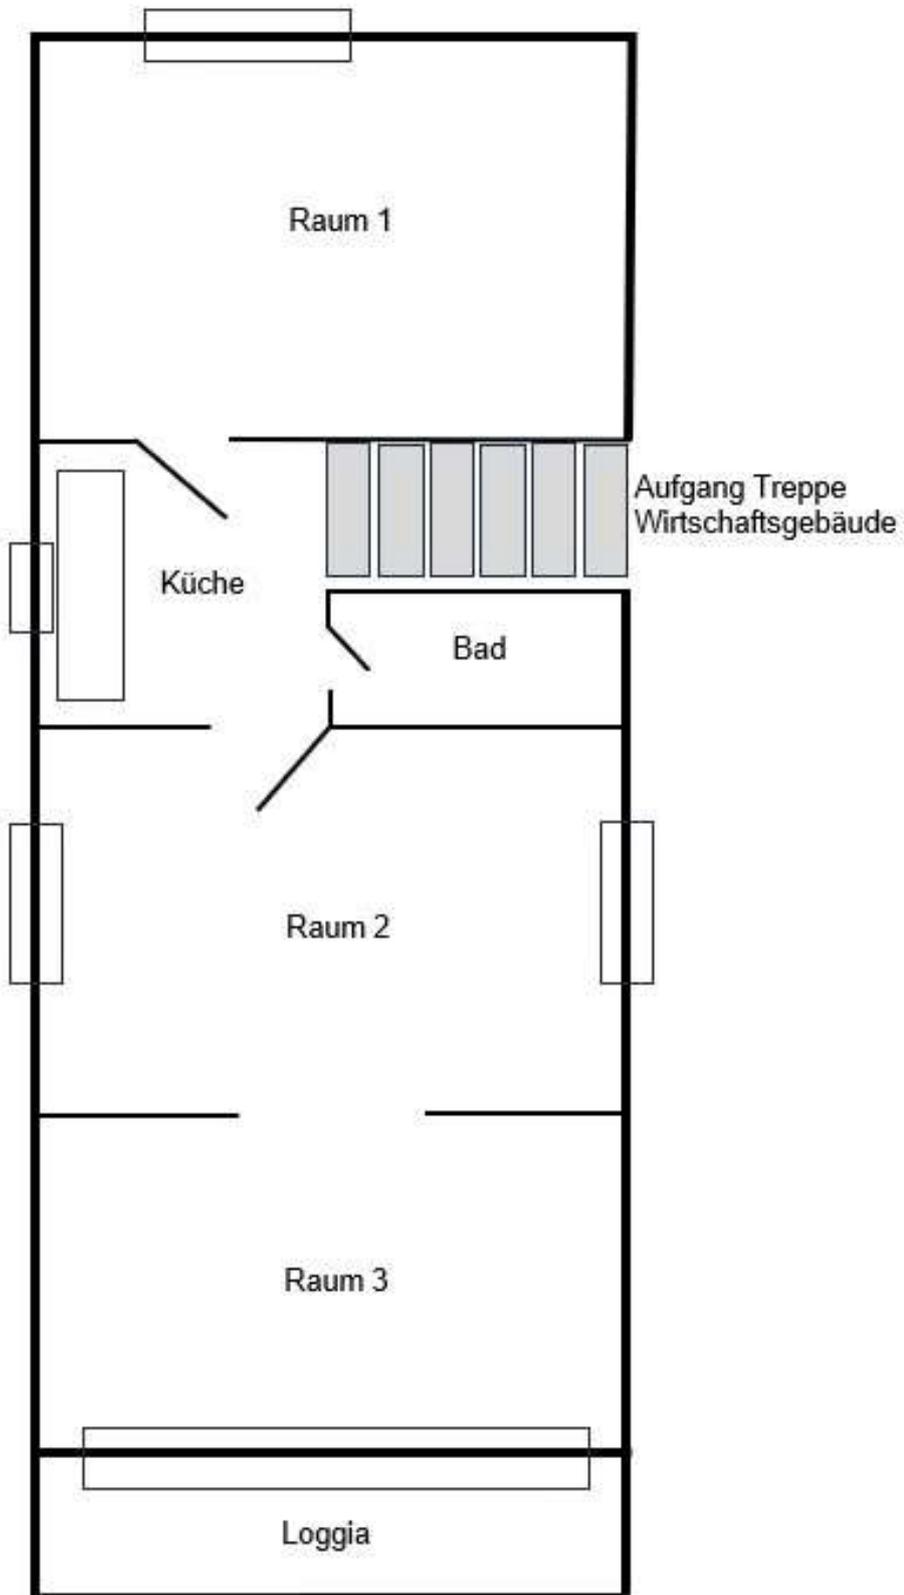

Alle Maße circa Angaben
Nicht maßstabsgetreu