


Rasenflächen - Erdgeschoss

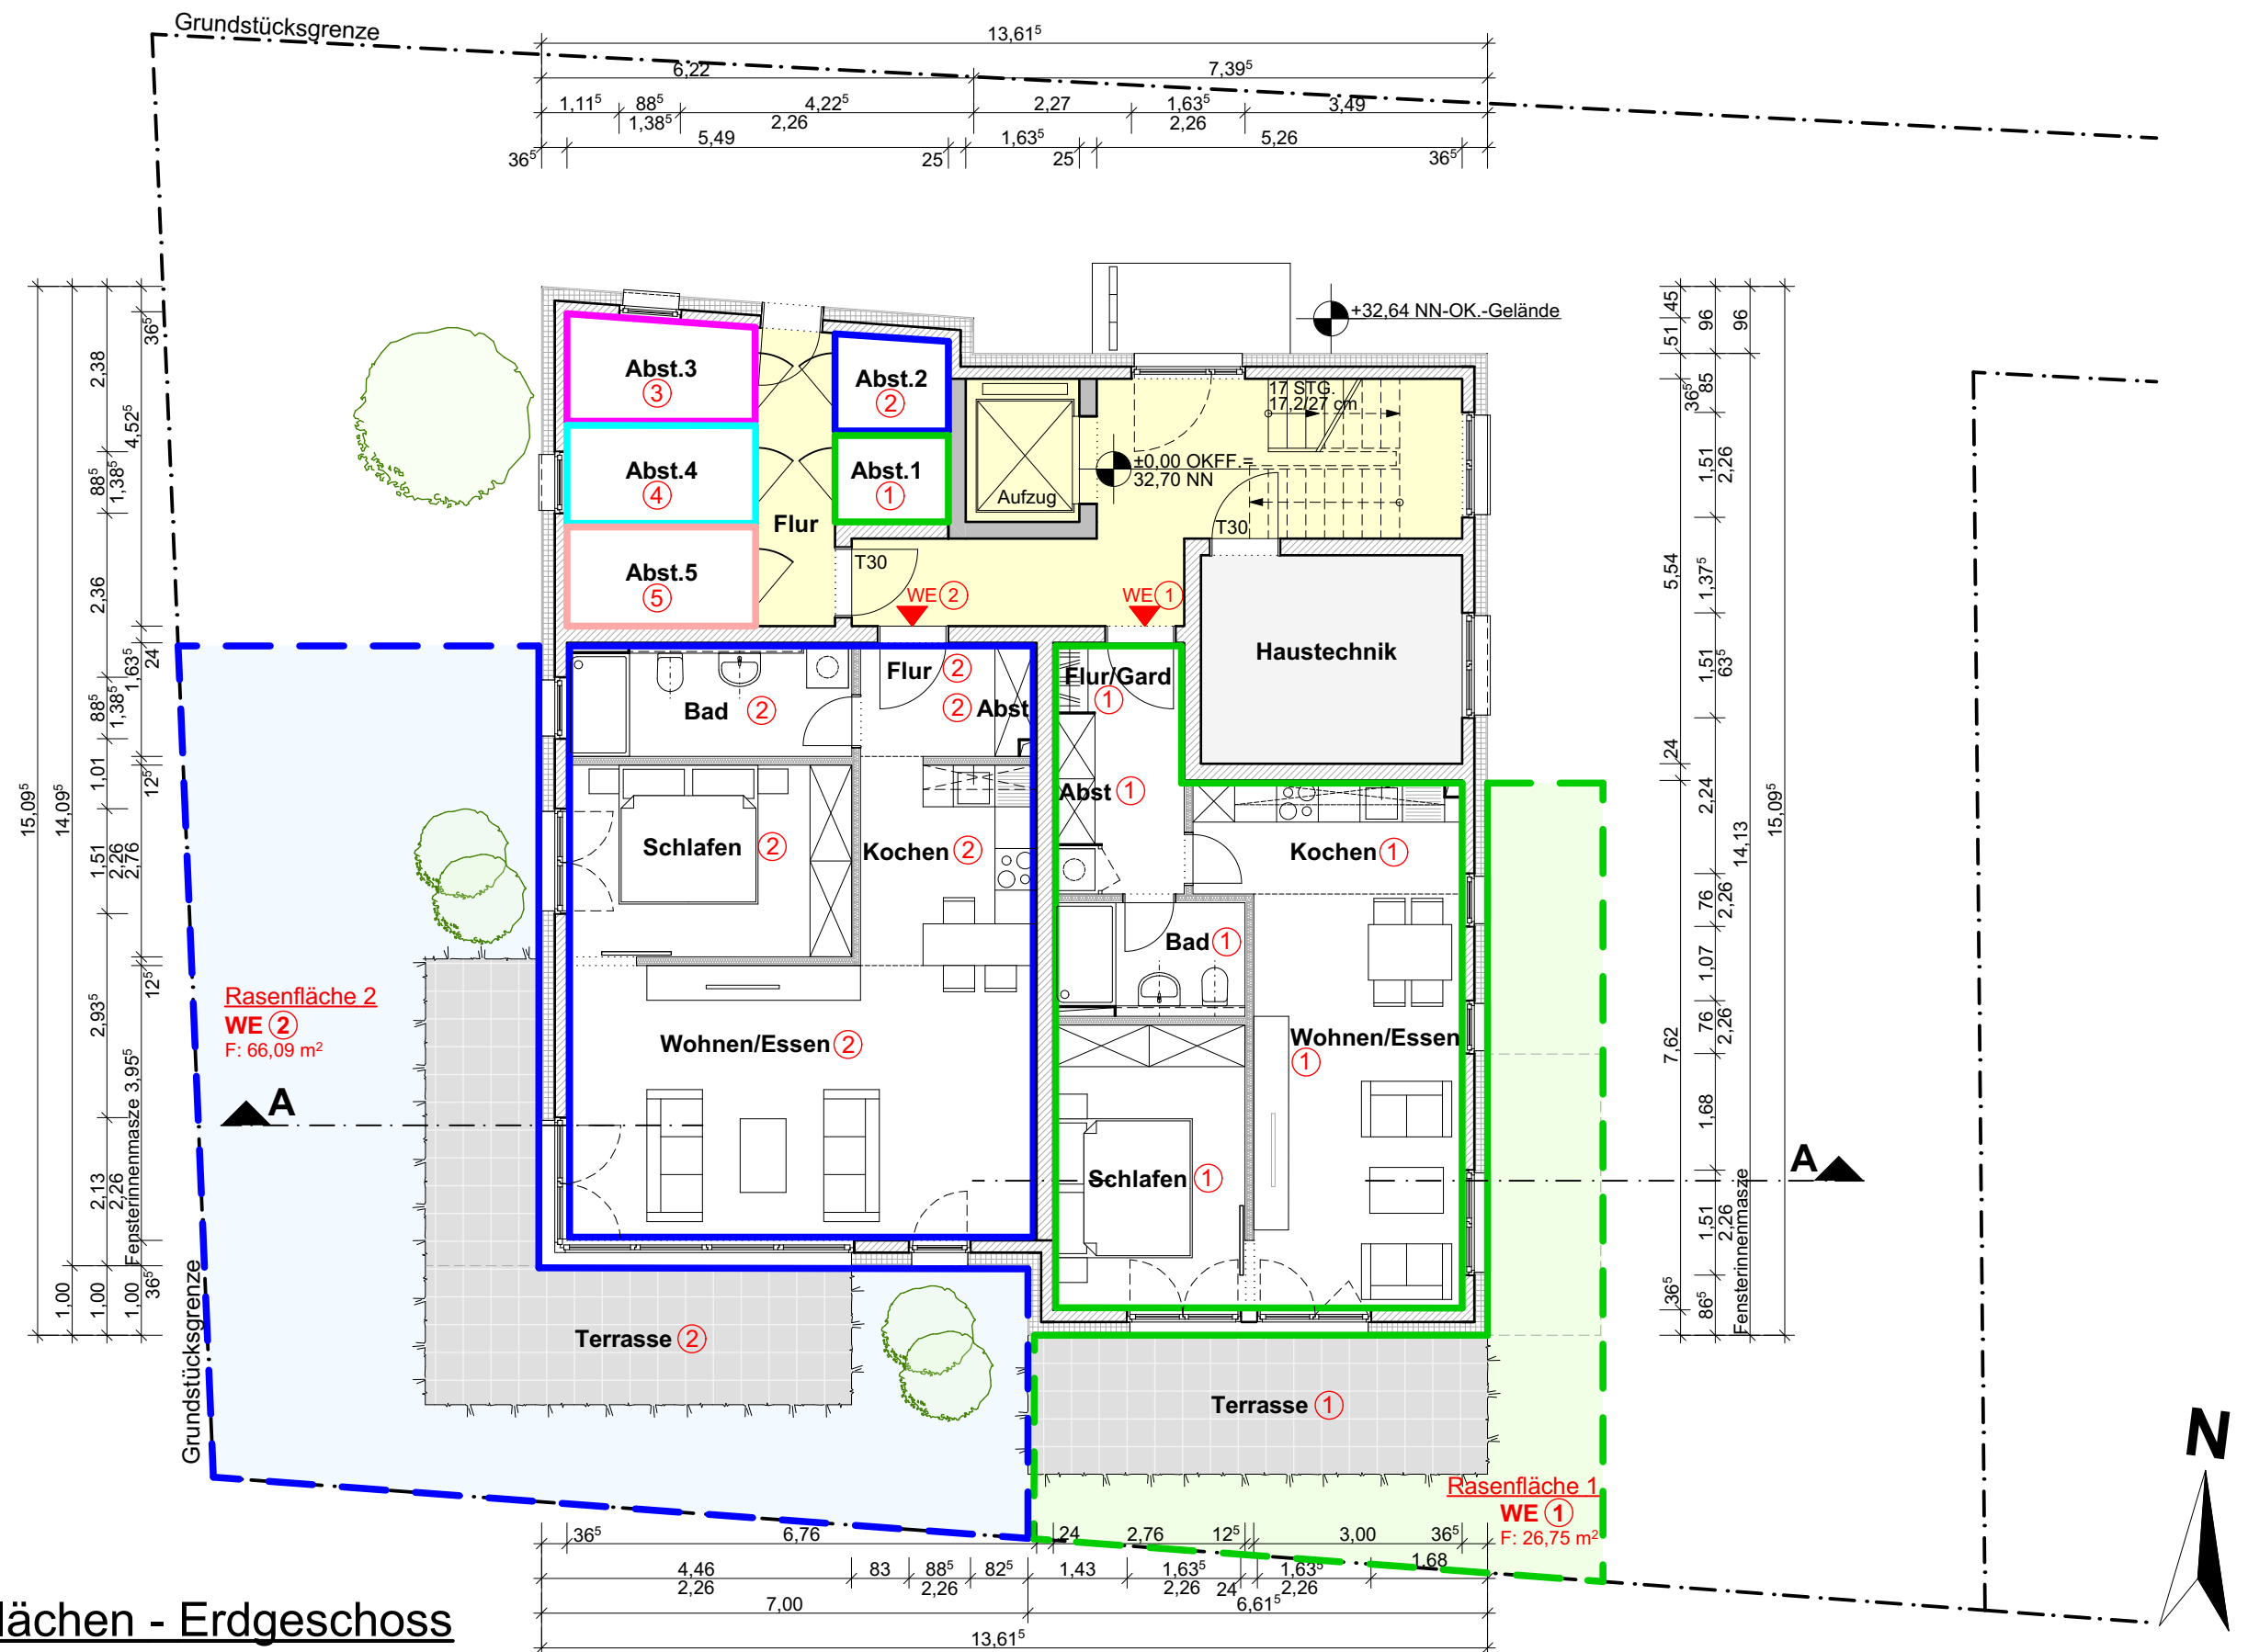

Bauvorhaben:

Neubau eines
Mehrfamilienhauses mit
5 Wohneinheiten in der
Mechower Strasse 13 a
23909 Ratzeburg

Bauherr:

Sibau GmbH.
Bültbek 31
22962 Siek

ARCHITEKT:

KOCK architekten
Architekturbüro Kock
Ahrensburger Weg 57
22359 Hamburg
Fon: 040/ 64 53 27 30
Fax: 040/ 64 53 27 32
Mail: mail@architekt-kock.de

WE 1 + 2 - Rasenflächen

Maßstab	Blattgröße	Datum	Planersteller
1:100	DIN A3	30.04.2019	ML
Dateiname:			
Pfad:			