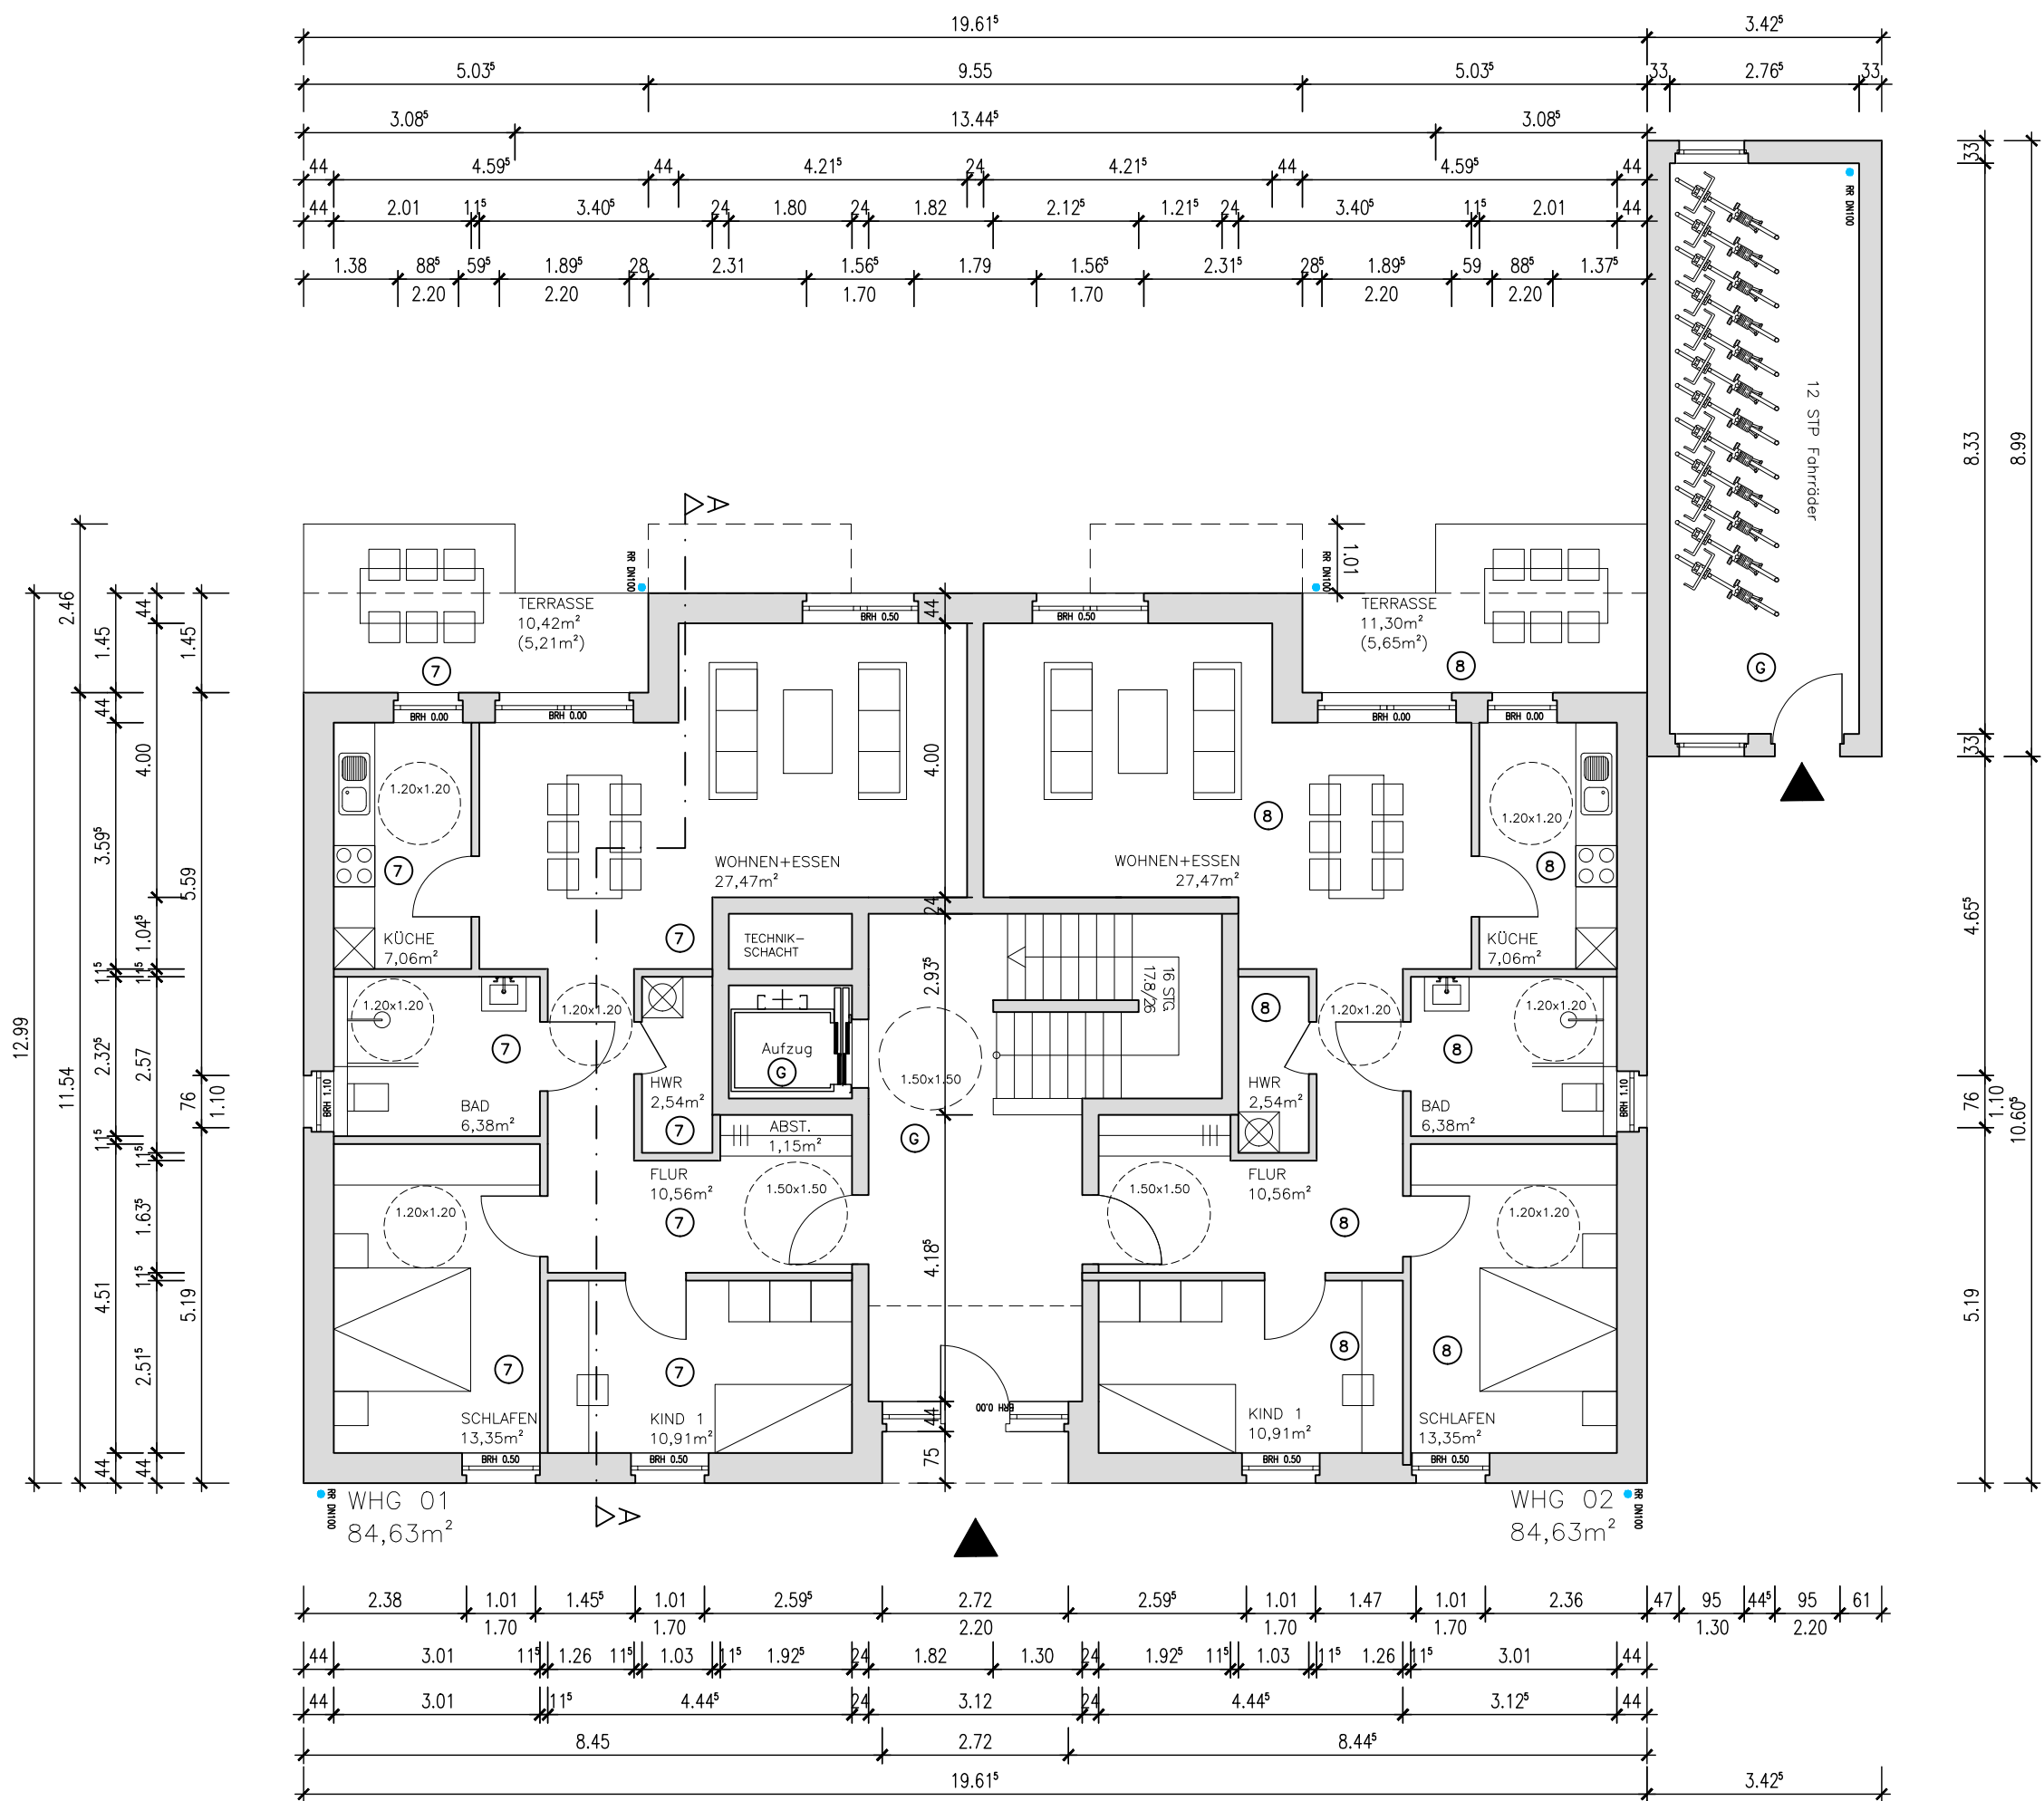


BAUVORHABEN
NEUBAU VON ZWEI MFH MIT JE 6 WE
HOLTHAUSENER STR. 34
46325 BORKEN-WESEKE

BAUHERR
SZ BAU GMBH
BOUMANNSTR. 25/27
46325 BORKEN

PLAN
ERDGESCHOSS HAUS B

FLURSTÜCK 2044	FLUR 006	GEMARKUNG WESEKE	
MASSTAB 1:100	GEZ. B.B.	GEÄ. B.B.	
PLAN-NR. 02.0	DATUM 20.12.2021	DATUM 24.03.22	
BAUHERR		ARCHITEKT	