


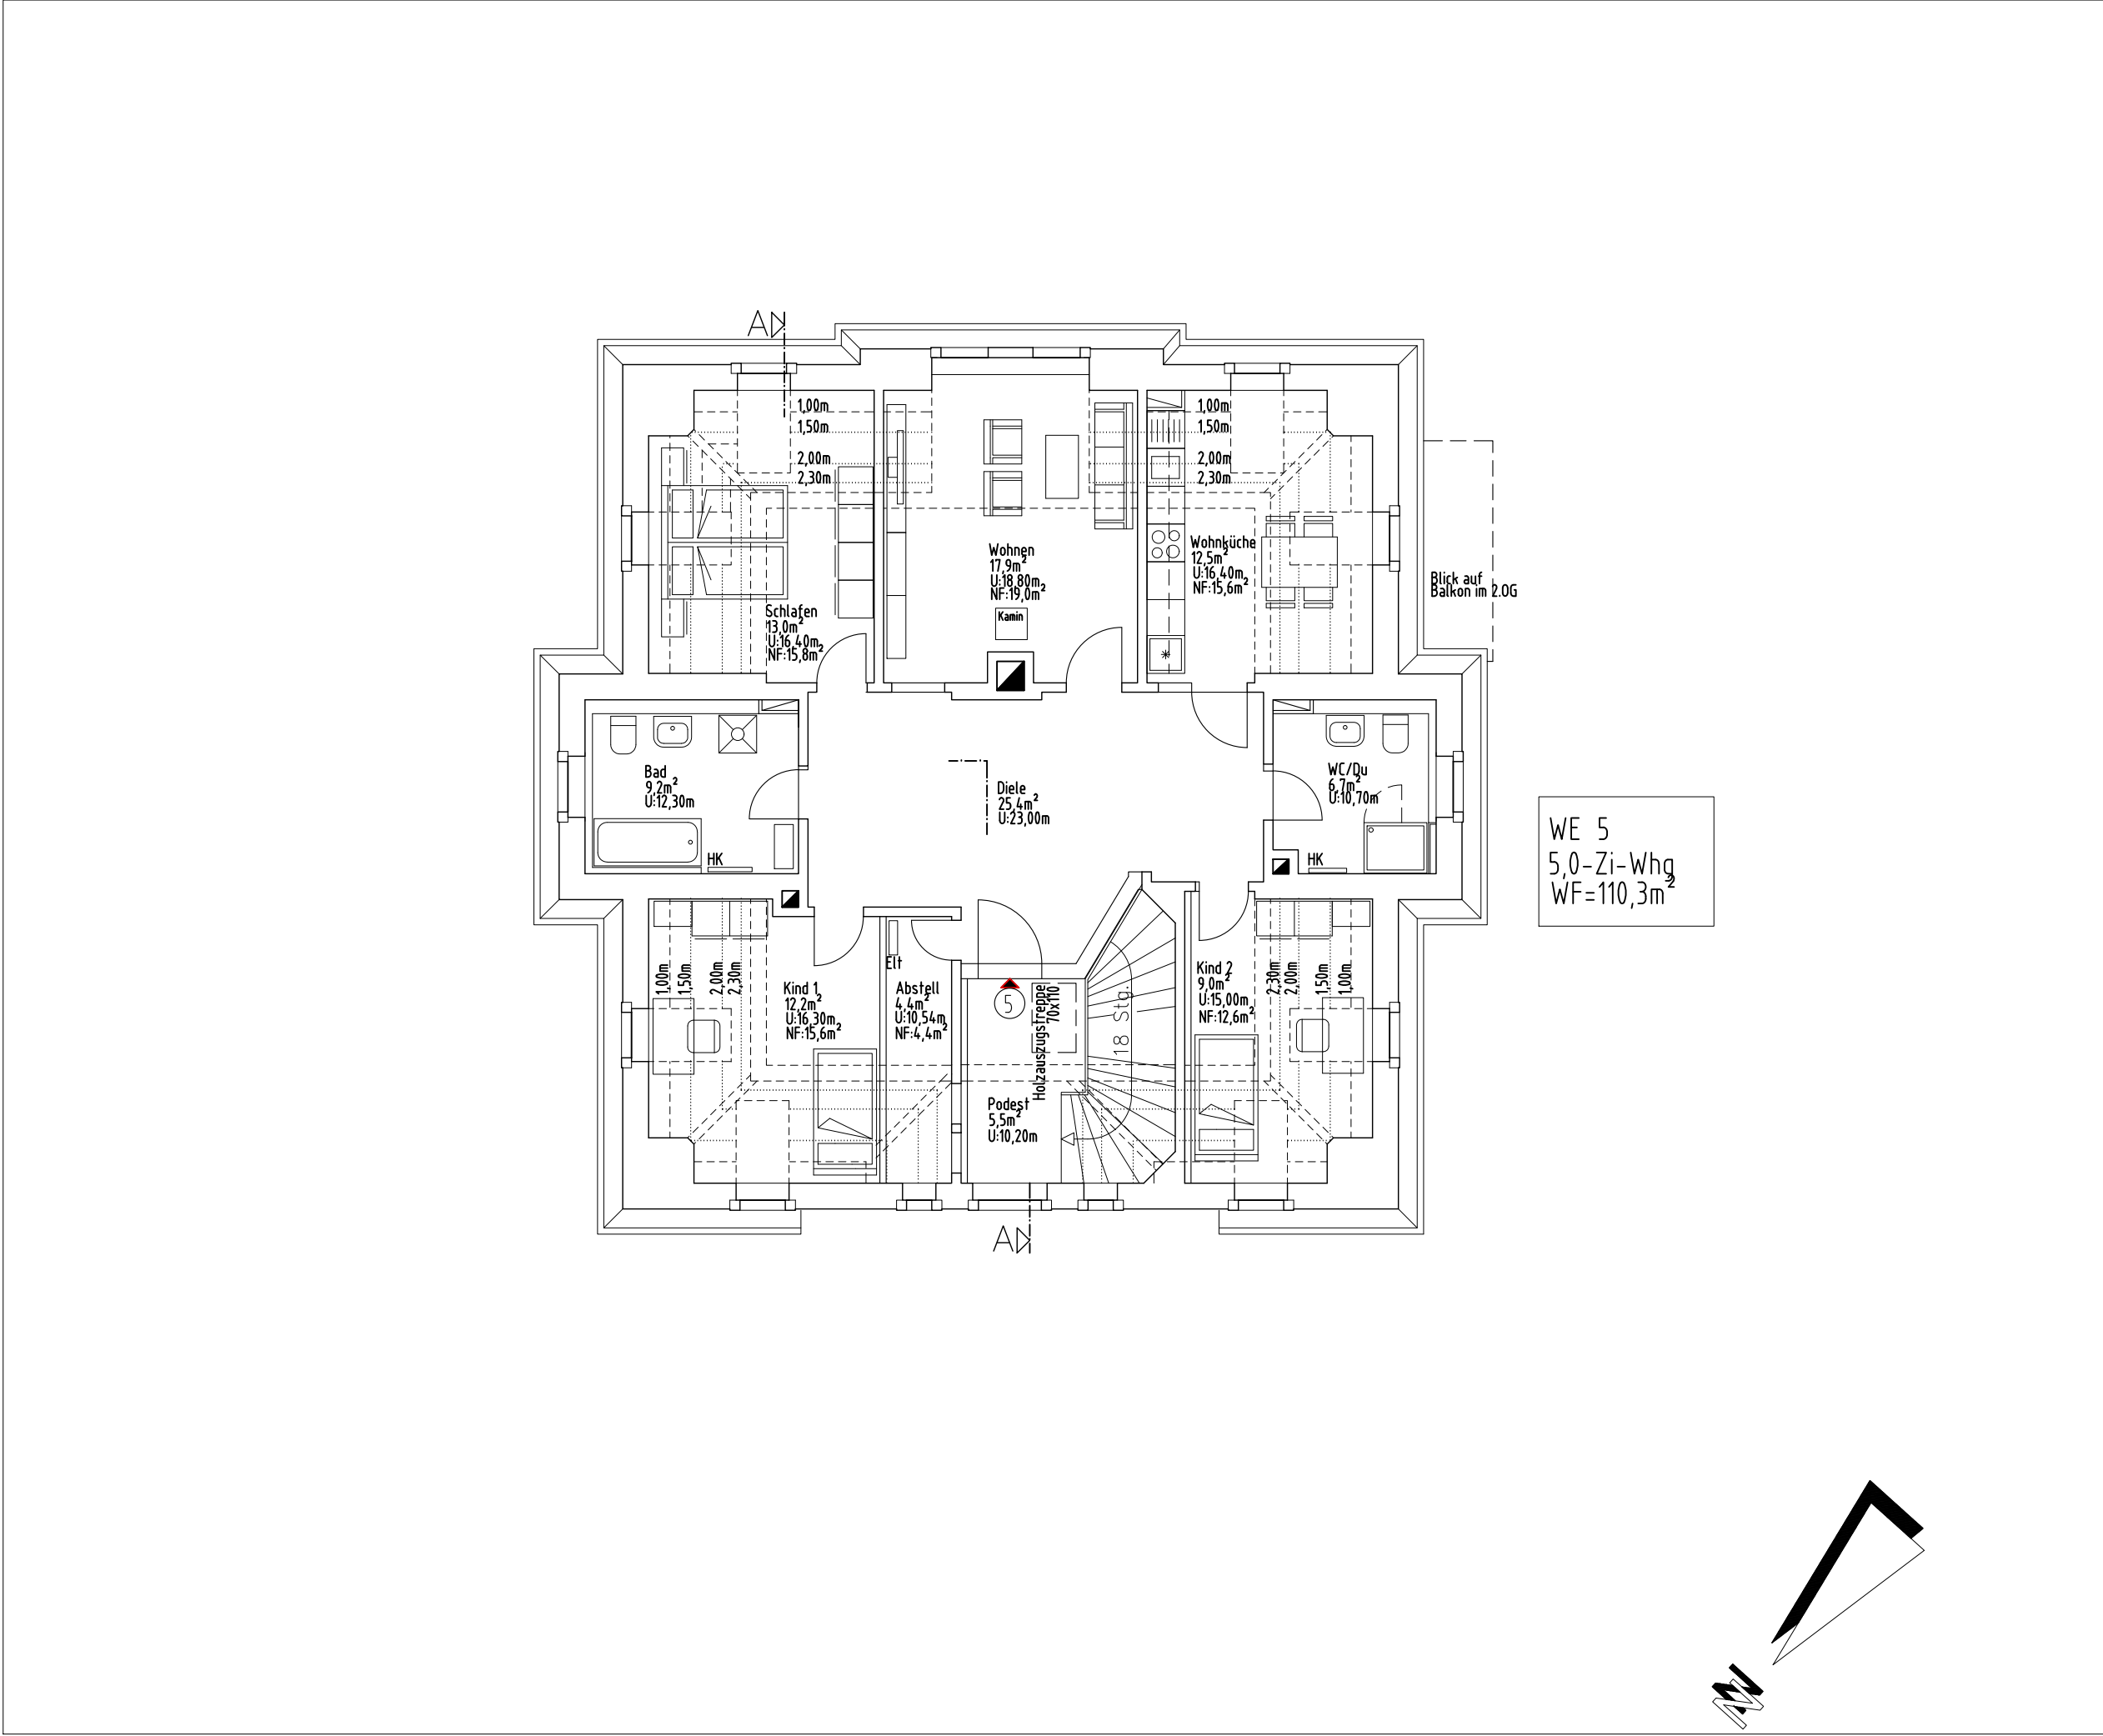

VERMIETUNGSPLAN VORDERHAUS GRUNDRISS MANSARDGESCHOSS		VERMIETUNG VH-MG	
BEZ.	FLOßHOFSTR. 2 DRESDEN	UM	
		MASSSTAB	
PROJEKT	UMB AU UND SANIERUNG EINES WOHNHAUSES	DATUM	
		geü.12.12.2023 01.12.2023	
BAUHERR	KOMFORTBAU LANGE GmbH Postfach 100754 01077 Dresden Südhang 12 01217 Dresden TEL.: 0351-563610	UTE MARKSCHEFFEL FREIE ARCHITEKTIN	
		RADEBERGER STR. 129a 01099 DRESDEN TEL.0351/4269886 post@markscheffel-architektin.de	
		PLANUNG	
		VERMIETUNG-VH-MG	

MASZE SIND AM BAU ZU PRÜFEN!