


Pz: 12

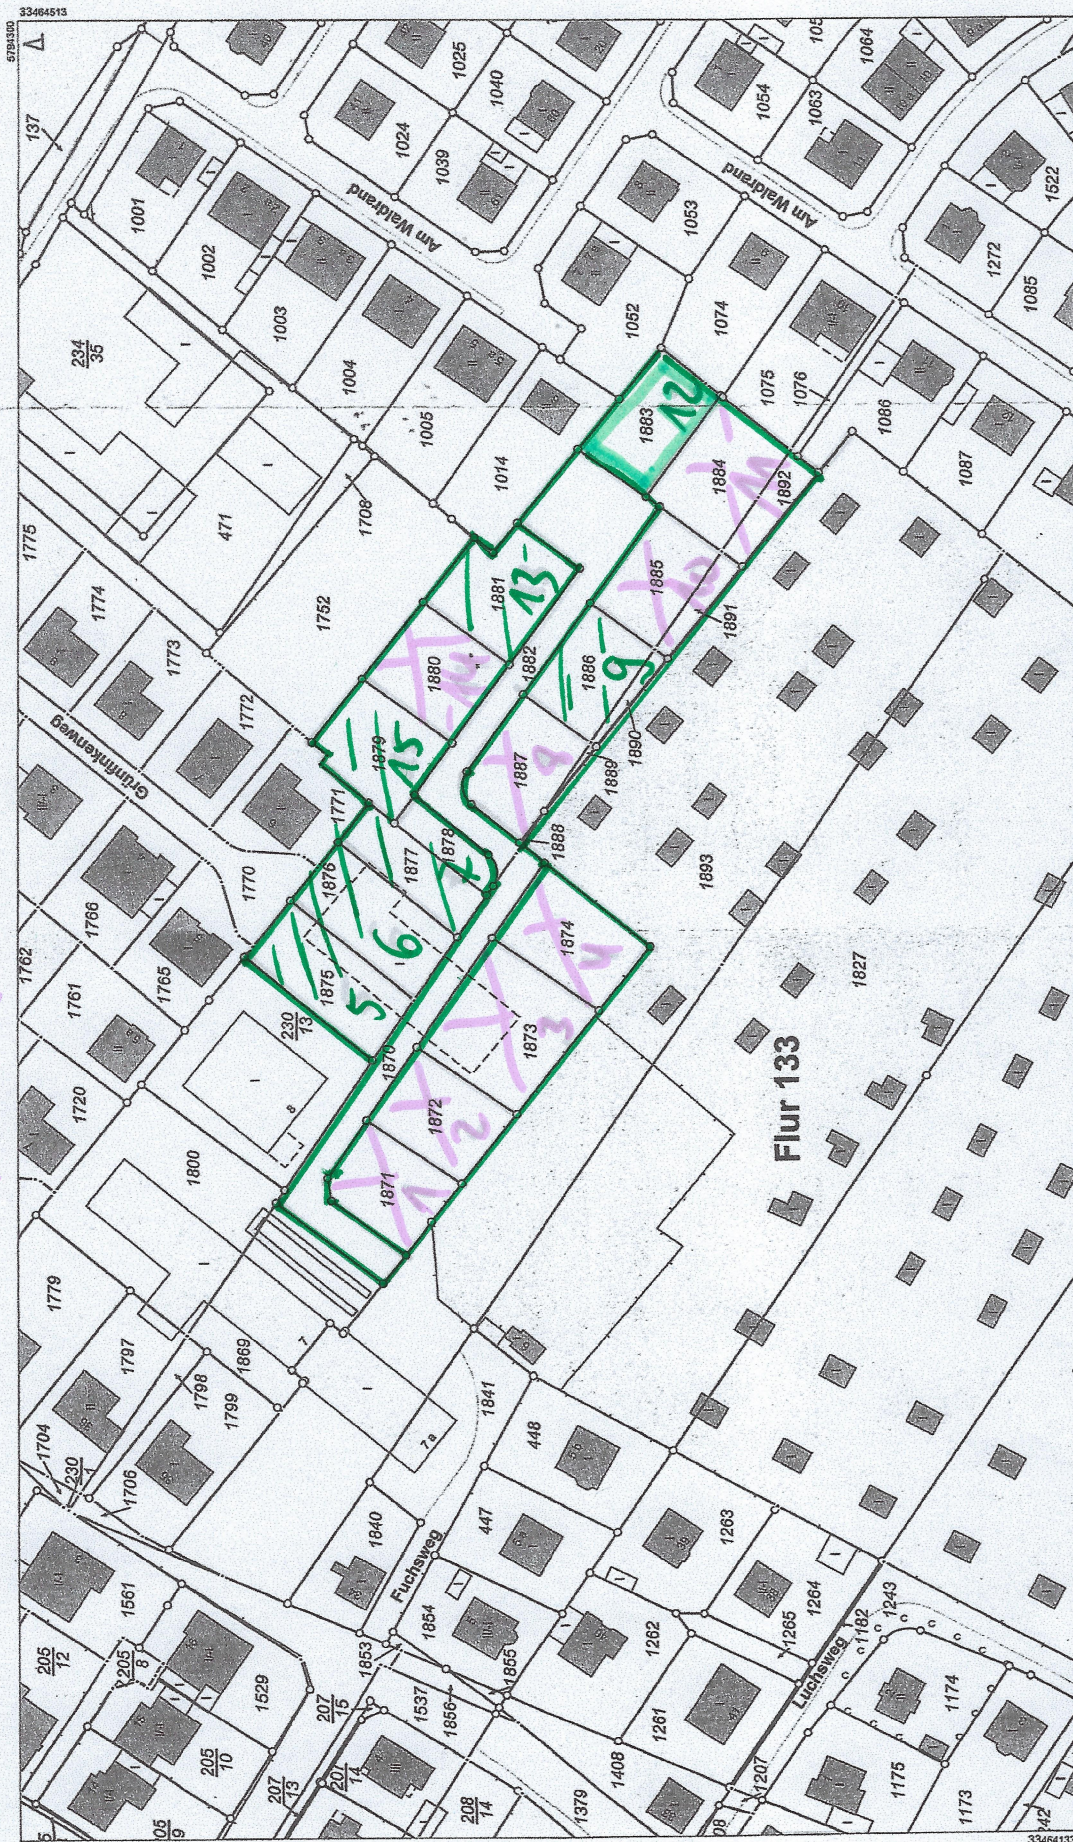

A vertical scale bar labeled "Meter" with markings at 0, 10, 20, and 30.

Dieser Auszug ist automatisiert auf fälschungsgeschütztem Papier erstellt und steht einem beglaubigten Auszug gleich. Er ist gesetzlich geschützt. Die Absicht zur Veröffentlichung oder Weitergabe an Dritte ist für die benachteiligte Seite vorher anzudeuten, um die Veröffentlichung oder Weitergabe in das Land Brandenburg als Inhaber der Rechte an den Geobasisdaten hinzuzulassen. Die Regelungen des Urheberrechts werden unberührt (§ 10 Abs. 9 Brandenburgisches Vermessungsgesetz - BgBVermG - vom 27. Mai 2009 (GVBl. Nr. 08, S. 169), zuletzt geändert durch Artikel 1 des Gesetzes vom 19. Juni 2010 (GVBl. Nr. 32)).

Die dargestellten Karteninhalte wurden aus unterschiedlichen Datengrundlagen abgeleitet und gewährleisten nicht unbedingt die Lagegenauigkeit des angegebenen Maßstabes.

Flurstücke:
Flur:
Gemarkung:

Stadt Frankfurt (Oder)
Katasterbehörde
Goepelstraße 38
15234 Frankfurt (Oder)

1874, diverse
133
Frankfurt (Oder)

**Auszug aus dem
Liegenschaftskataster
Liegenschaftskarte 1:1000
M 3001 A 1 E N
SPEZIALST.**

Erstellt am: 24.06.2023
2023-BV-067

Mirko Lange

Berliner Str. 14 | 15230 Frankfurt (Oder)
☎ 0335 86948625 | 📠 0335 86948626 | 📠 0172 8
📧 mirko.lange@immobilienspezialist.eu
🌐 www.immobilienspezialist.eu