




Kommission: 2210203434
Kundenname: Trio ImmoSolutionsGmbH - Top 0.3
Dateiname: 2210203434_Trio_ImmosolutionsGmbH_MEG_Kirchenw
Verkäufer: Günter Ellerböck

Hersteller: Coraggio Forma Küchen 2023
Programm: 140 TURIN
Datum: 02.08.2023
Ansicht: Perspektive /

Die Darstellungen dienen nur dem grafischen Überblick und sind nicht passgenau. Farben und Strukturverläufe können abweichen. Änderungen der Frontaufteilung sind herstellerbedingt vorbehalten.


KPS designstudio

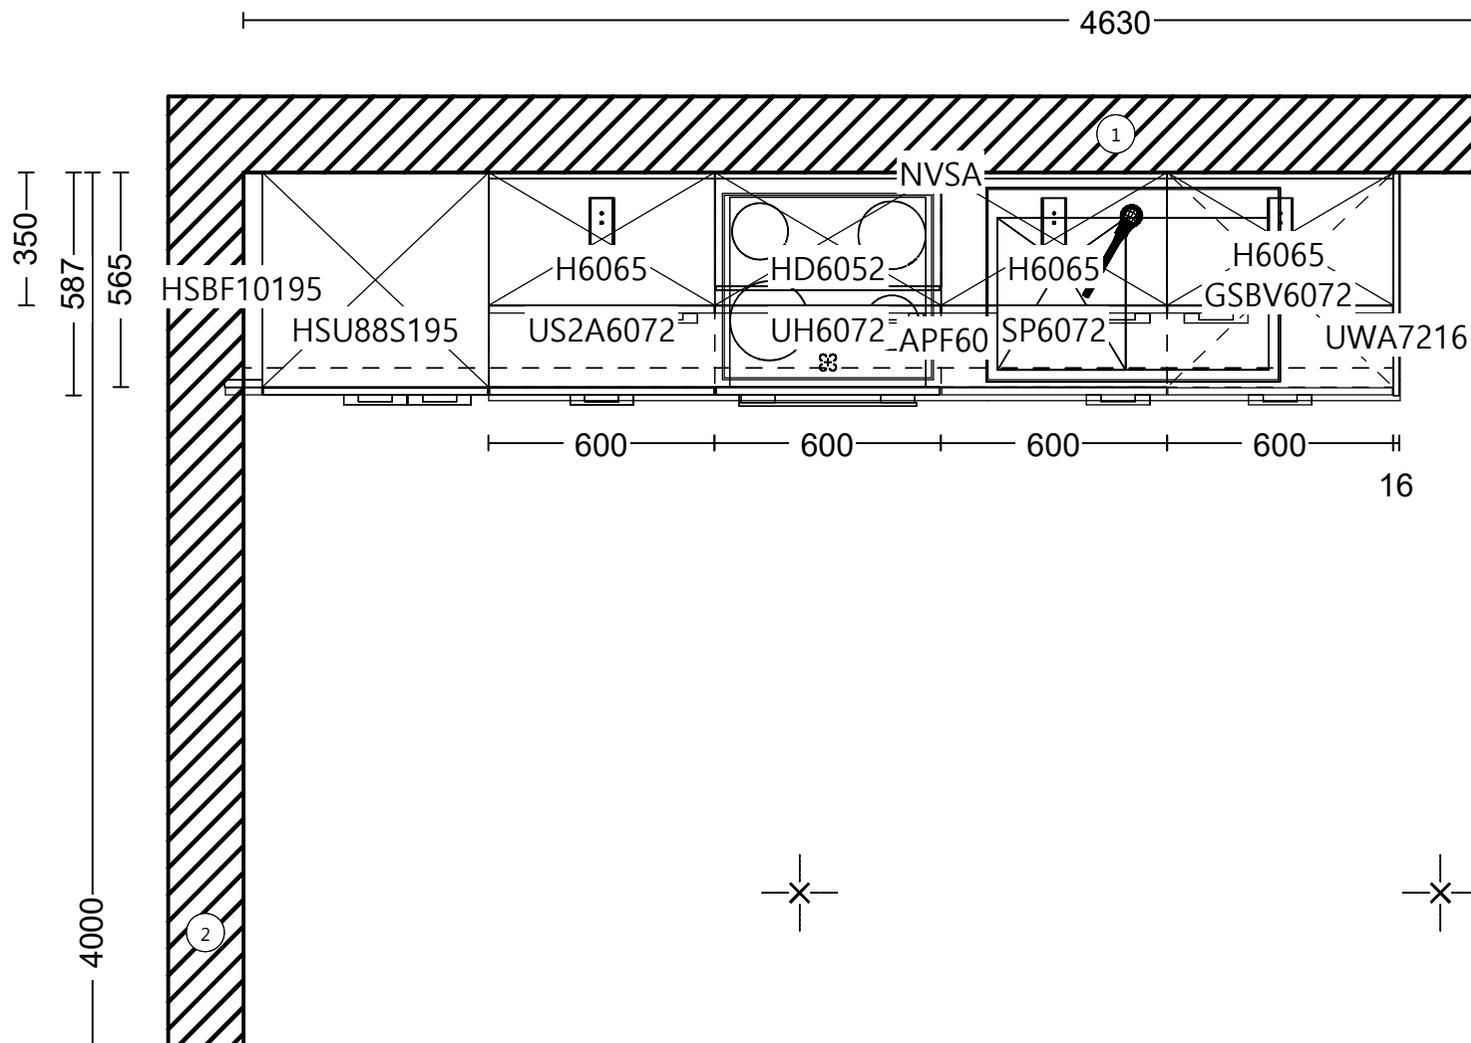

Kommission: 2210203434
Kundenname: Trio ImmoSolutionsGmbH - Top 0.3
Dateiname: 2210203434_Trio_ImmosolutionsGmbH_MEG_Kirchenw
Verkäufer: Günter Ellerböck

Hersteller: Coraggio Forma Küchen 2023
Programm: 140 TURIN
Datum: 02.08.2023
Ansicht: Grundriss / 1:20

Die Darstellungen dienen nur dem grafischen Überblick und sind nicht passgenau. Farben und Strukturverläufe können abweichen. Änderungen der Frontaufteilung sind herstellerbedingt vorbehalten.

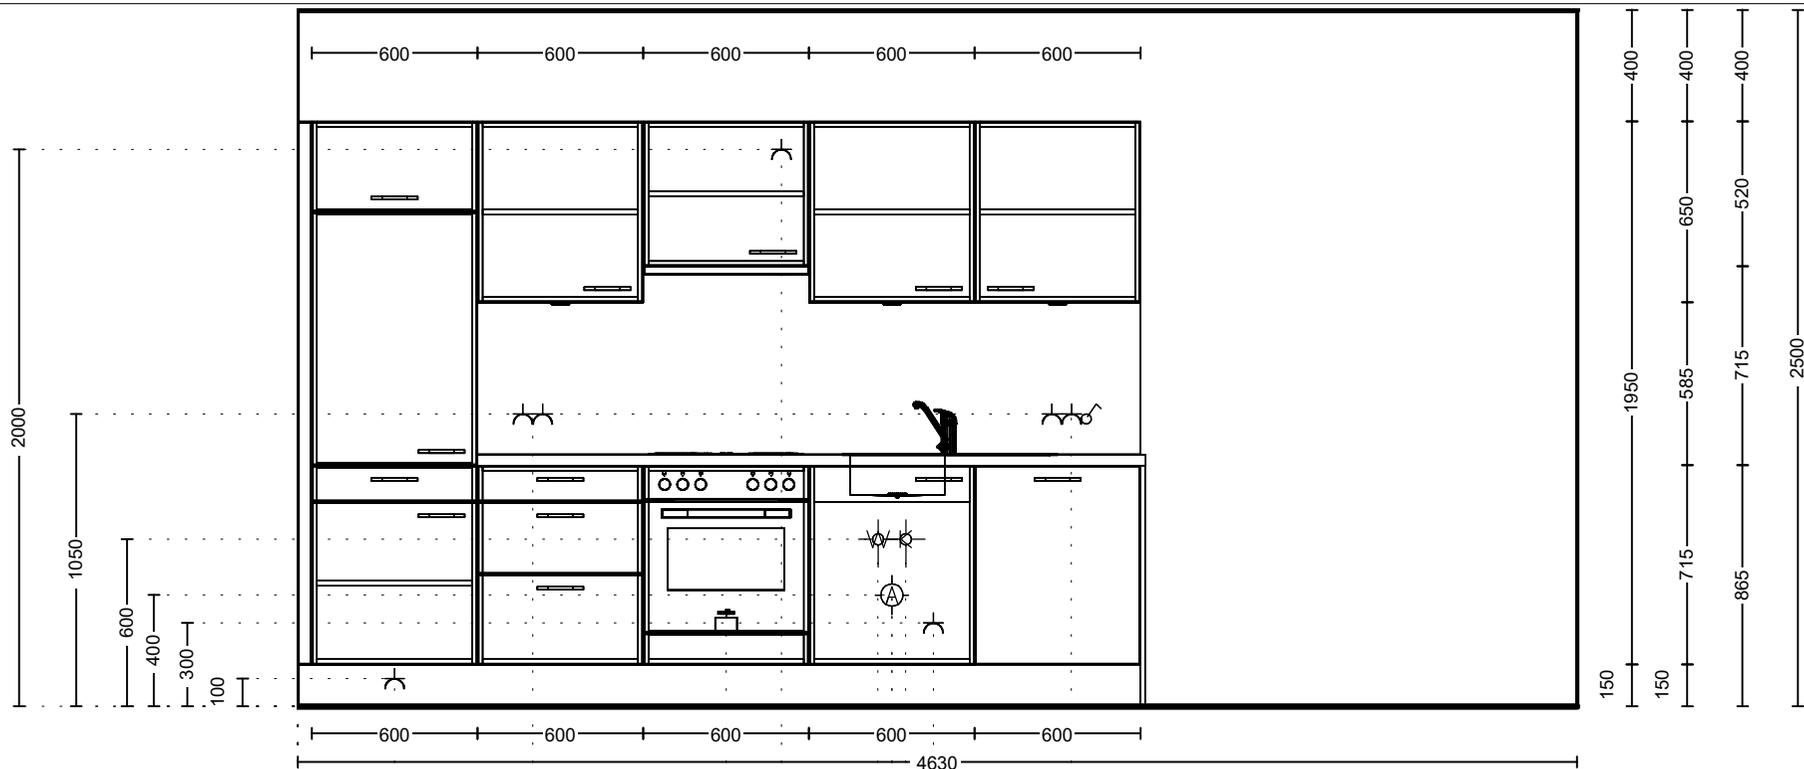

- Steckdose 1-fach 350
- Steckdose 2-fach 850
- Herdanschluss 1550
- Steckdose 1-fach 1750
- Warmwasser 2100
- Ablauf 2150
- Kombielement 2150
- Kaltwasser 2200
- Steckdose 1-fach 2300
- Steckdose 2-fach mit Schalter 2800



© by KIKA Ansfelden

Kommission: 2210203434
Kundenname: Trio ImmoSolutionsGmbH - Top 0.3
Dateiname: 2210203434_Trio_ImmosolutionsGmbH_MEG_Kirchenw
Verkäufer: Günter Ellerböck

Hersteller: Coraggio Forma Küchen 2023
Programm: 140 TURIN
Datum: 02.08.2023
Ansicht: Wandansicht 1 / Bildschirmgröße

Die Darstellungen dienen nur dem grafischen Überblick und sind nicht passgenau. Farben und Strukturverläufe können abweichen. Änderungen der Frontaufteilung sind herstellerbedingt vorbehalten.

KPS designstudio