


Die Flurstücksnummern wurden beim Landesbetrieb Geoinformation und Vermessung reserviert und bleiben bis zur finalen Übernahme vorläufig.

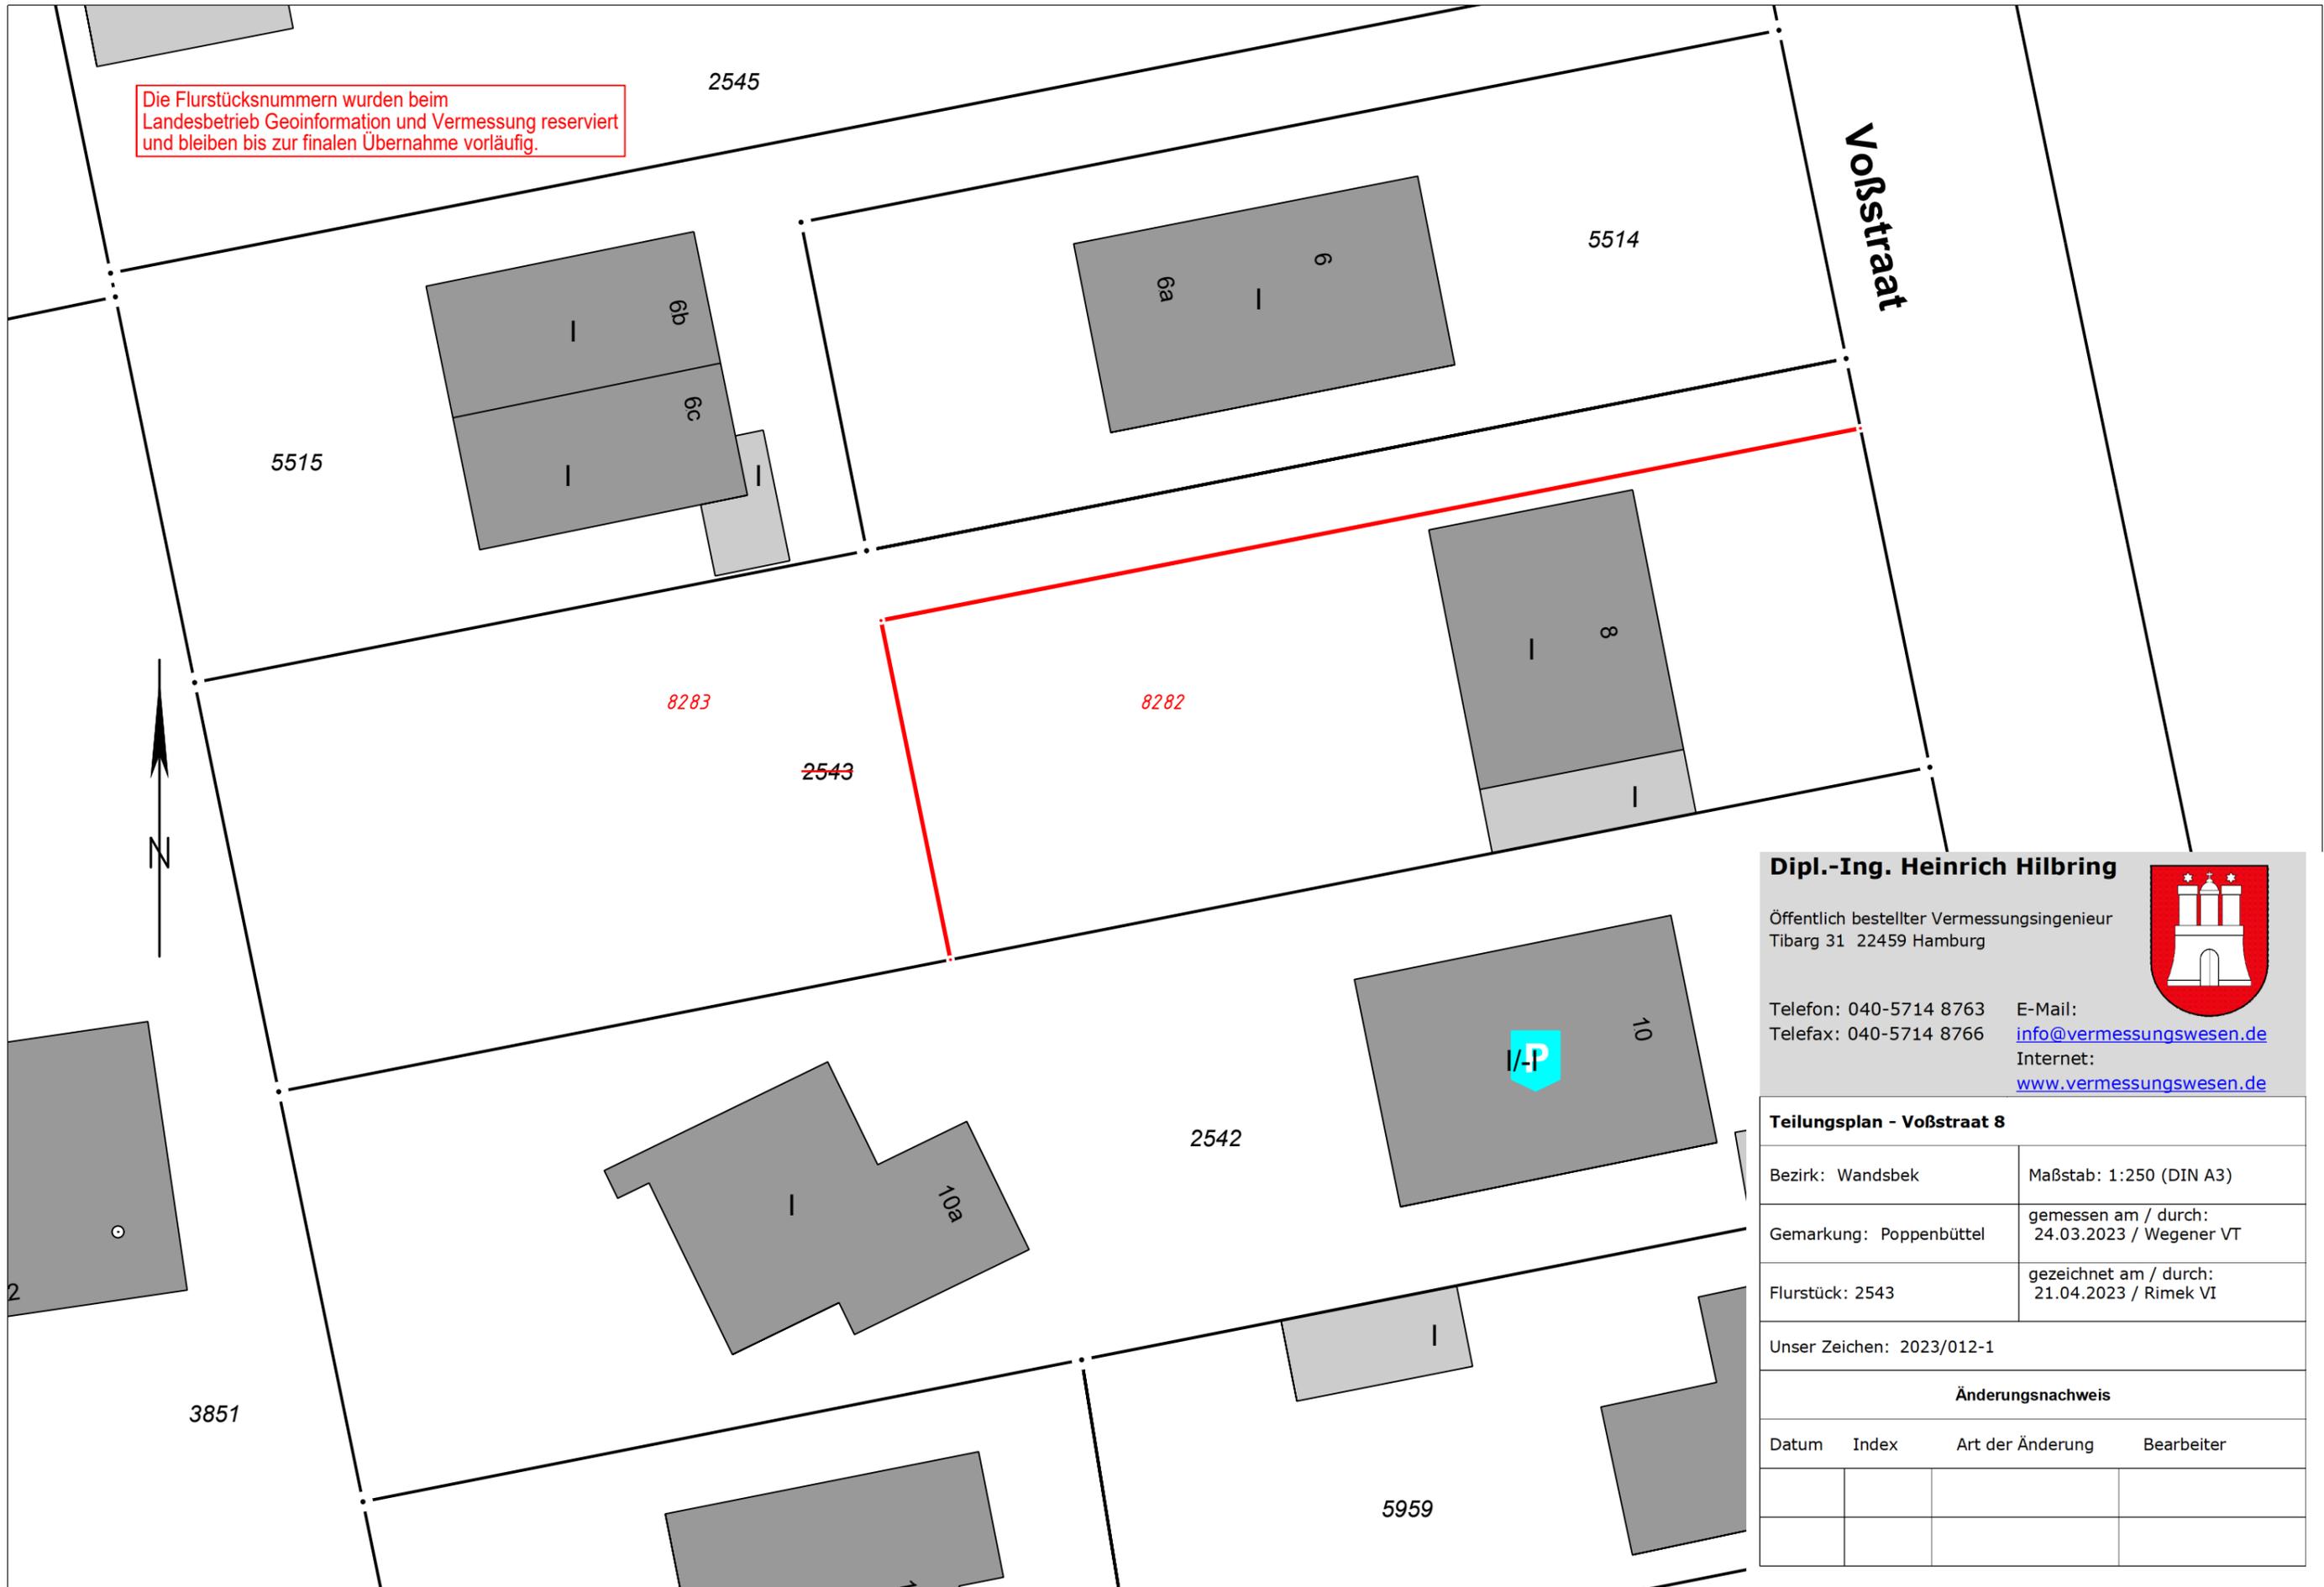

**Dipl.-Ing. Heinrich Hilbring**  
 Öffentlich bestellter Vermessungsingenieur  
 Tibarg 31 22459 Hamburg

Telefon: 040-5714 8763 E-Mail: [info@vermessungswesen.de](mailto:info@vermessungswesen.de)  
 Telefax: 040-5714 8766 Internet: [www.vermessungswesen.de](http://www.vermessungswesen.de)



| Teilungsplan - Voßstraat 8 |   |                  |            |
|----------------------------|---|------------------|------------|
| Bezirk: Wandsbek           | Maßstab: 1:250 (DIN A3)                         |                  |            |
| Gemarkung: Poppenbüttel    | gemessen am / durch:<br>24.03.2023 / Wegener VT |                  |            |
| Flurstück: 2543            | gezeichnet am / durch:<br>21.04.2023 / Rimek VI |                  |            |
| Unser Zeichen: 2023/012-1  |   |                  |            |
| Änderungsnachweis          |   |                  |            |
| Datum                      | Index   | Art der Änderung | Bearbeiter |
|                            |   |                  |            |
|                            |   |                  |            |