
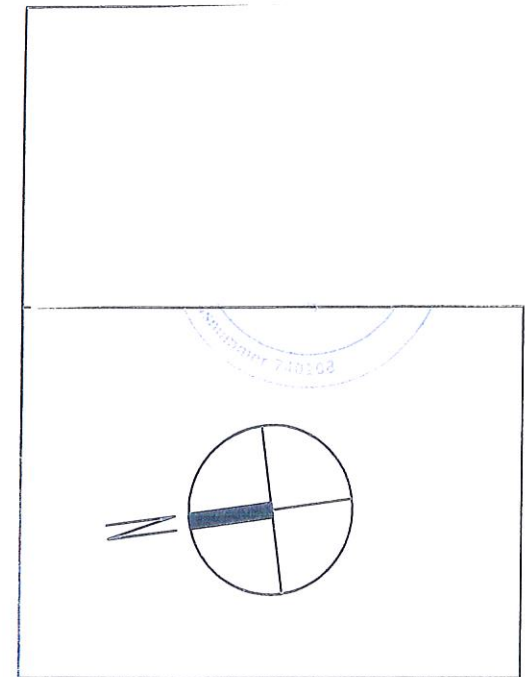


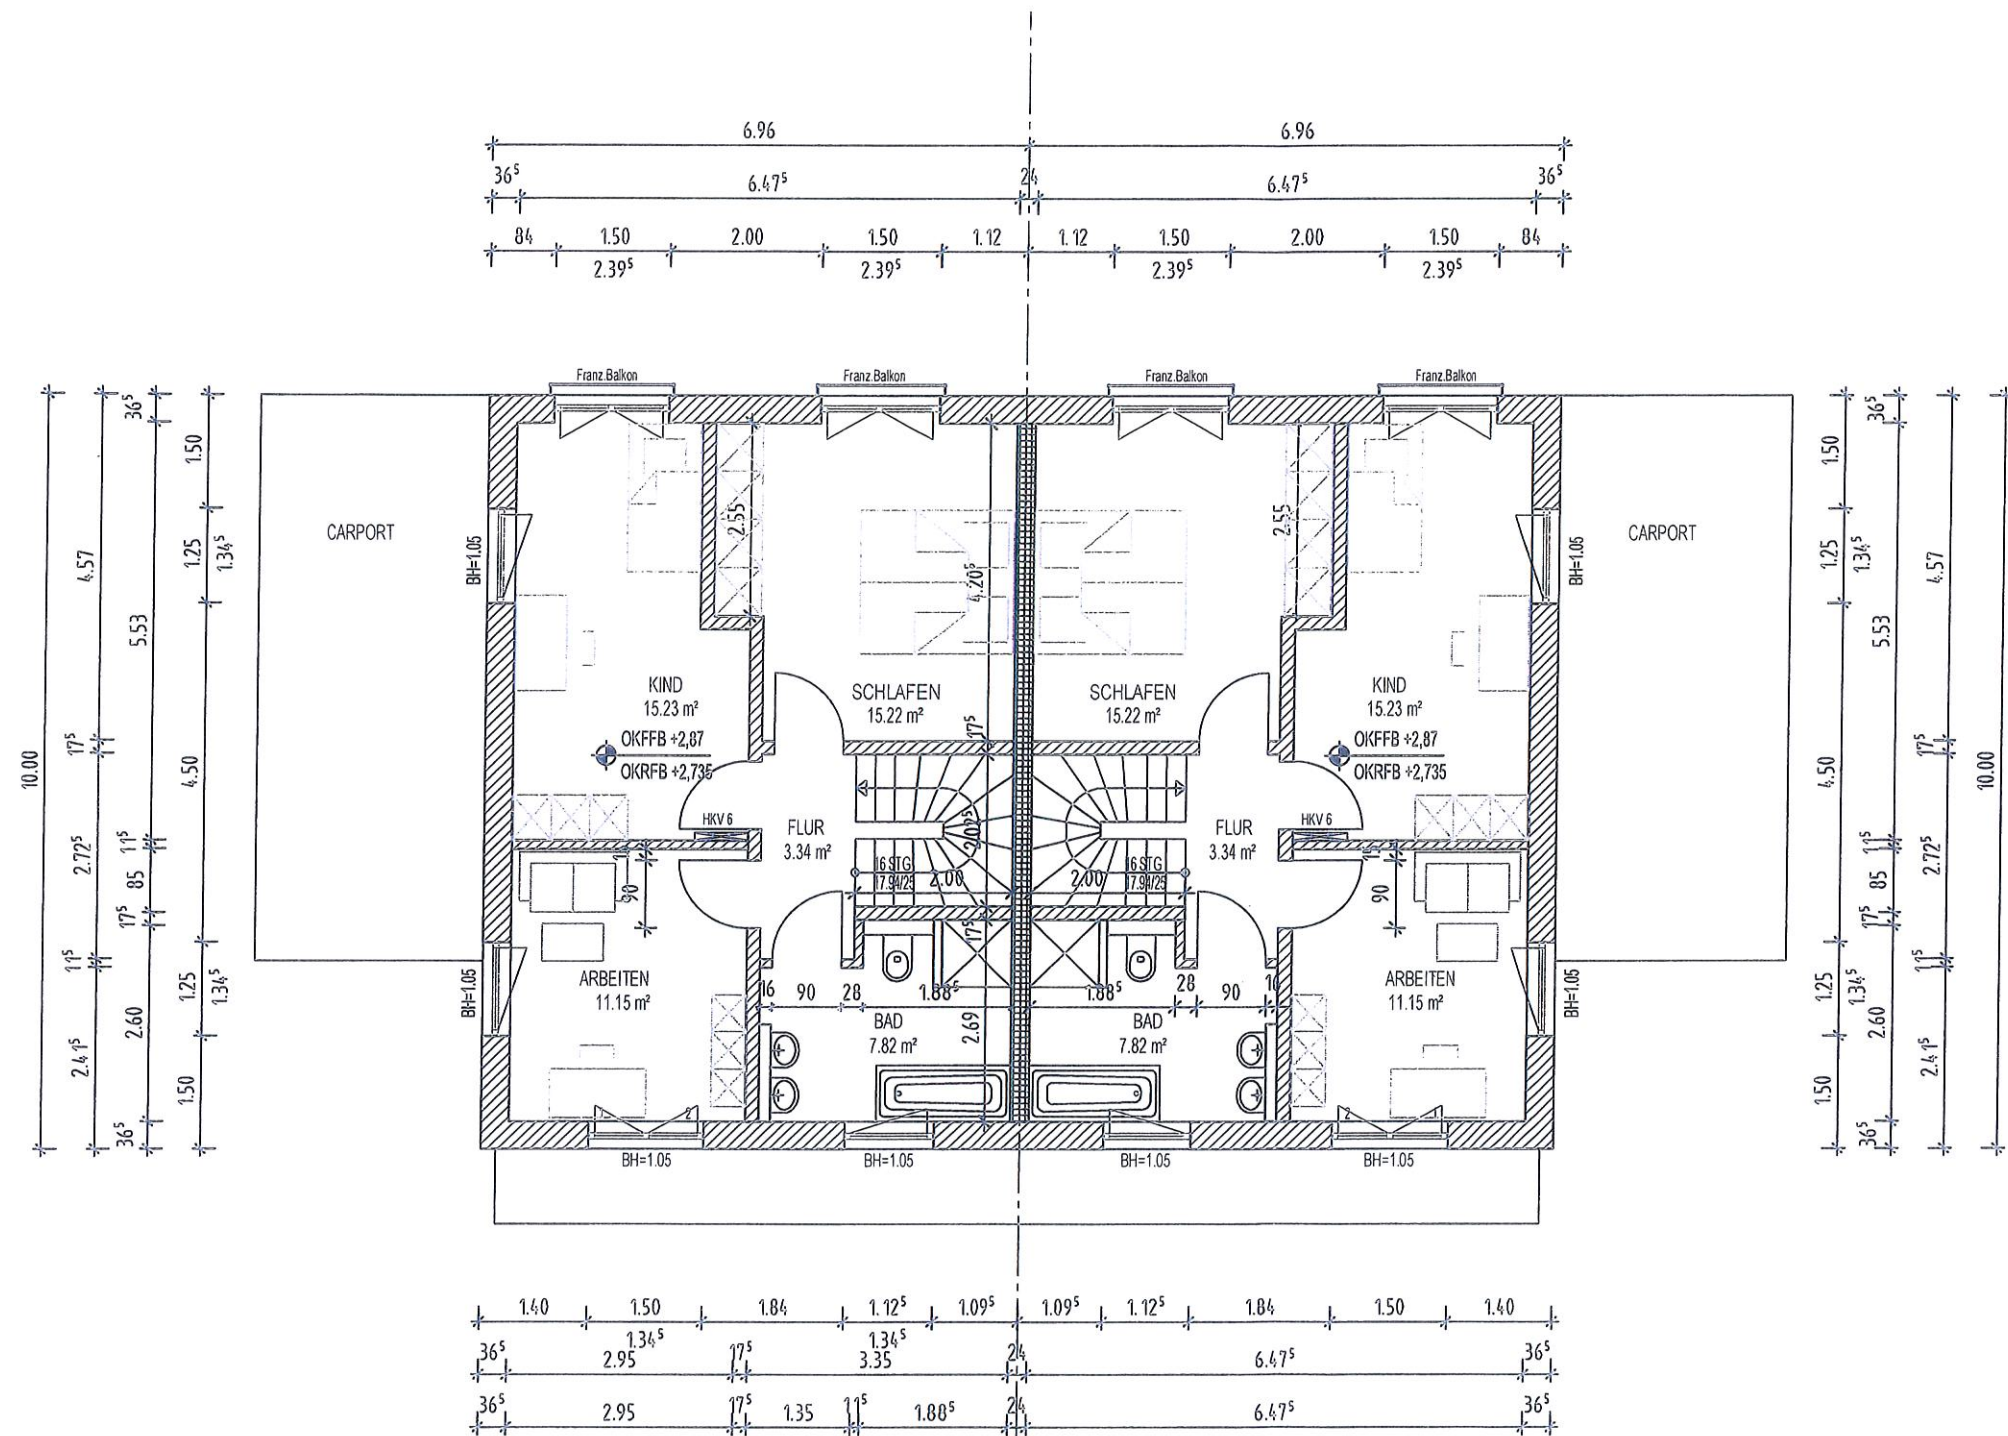

Neubau eines Zweifamilienhauses mit Carports Schommerstück Strasse, 53819 Neukirchen-Seelscheid	
PROJEKT:	
GEMARKUNG:	Eisheid
FLUR:	7
BAUORT:	FLURSTÜCK: 304
PLANSTUFE	GENEHMIGUNGSPLANUNG
PLANBEZEICHNUNG	GRUNDRISS OG
MASZSTAB	1:100
GEZEICHNET:	CL
DATUM	12.11.2021
GEANDERT	DATUM
BLATTGRÖÖE	420/297
PLANNUMMER	G02