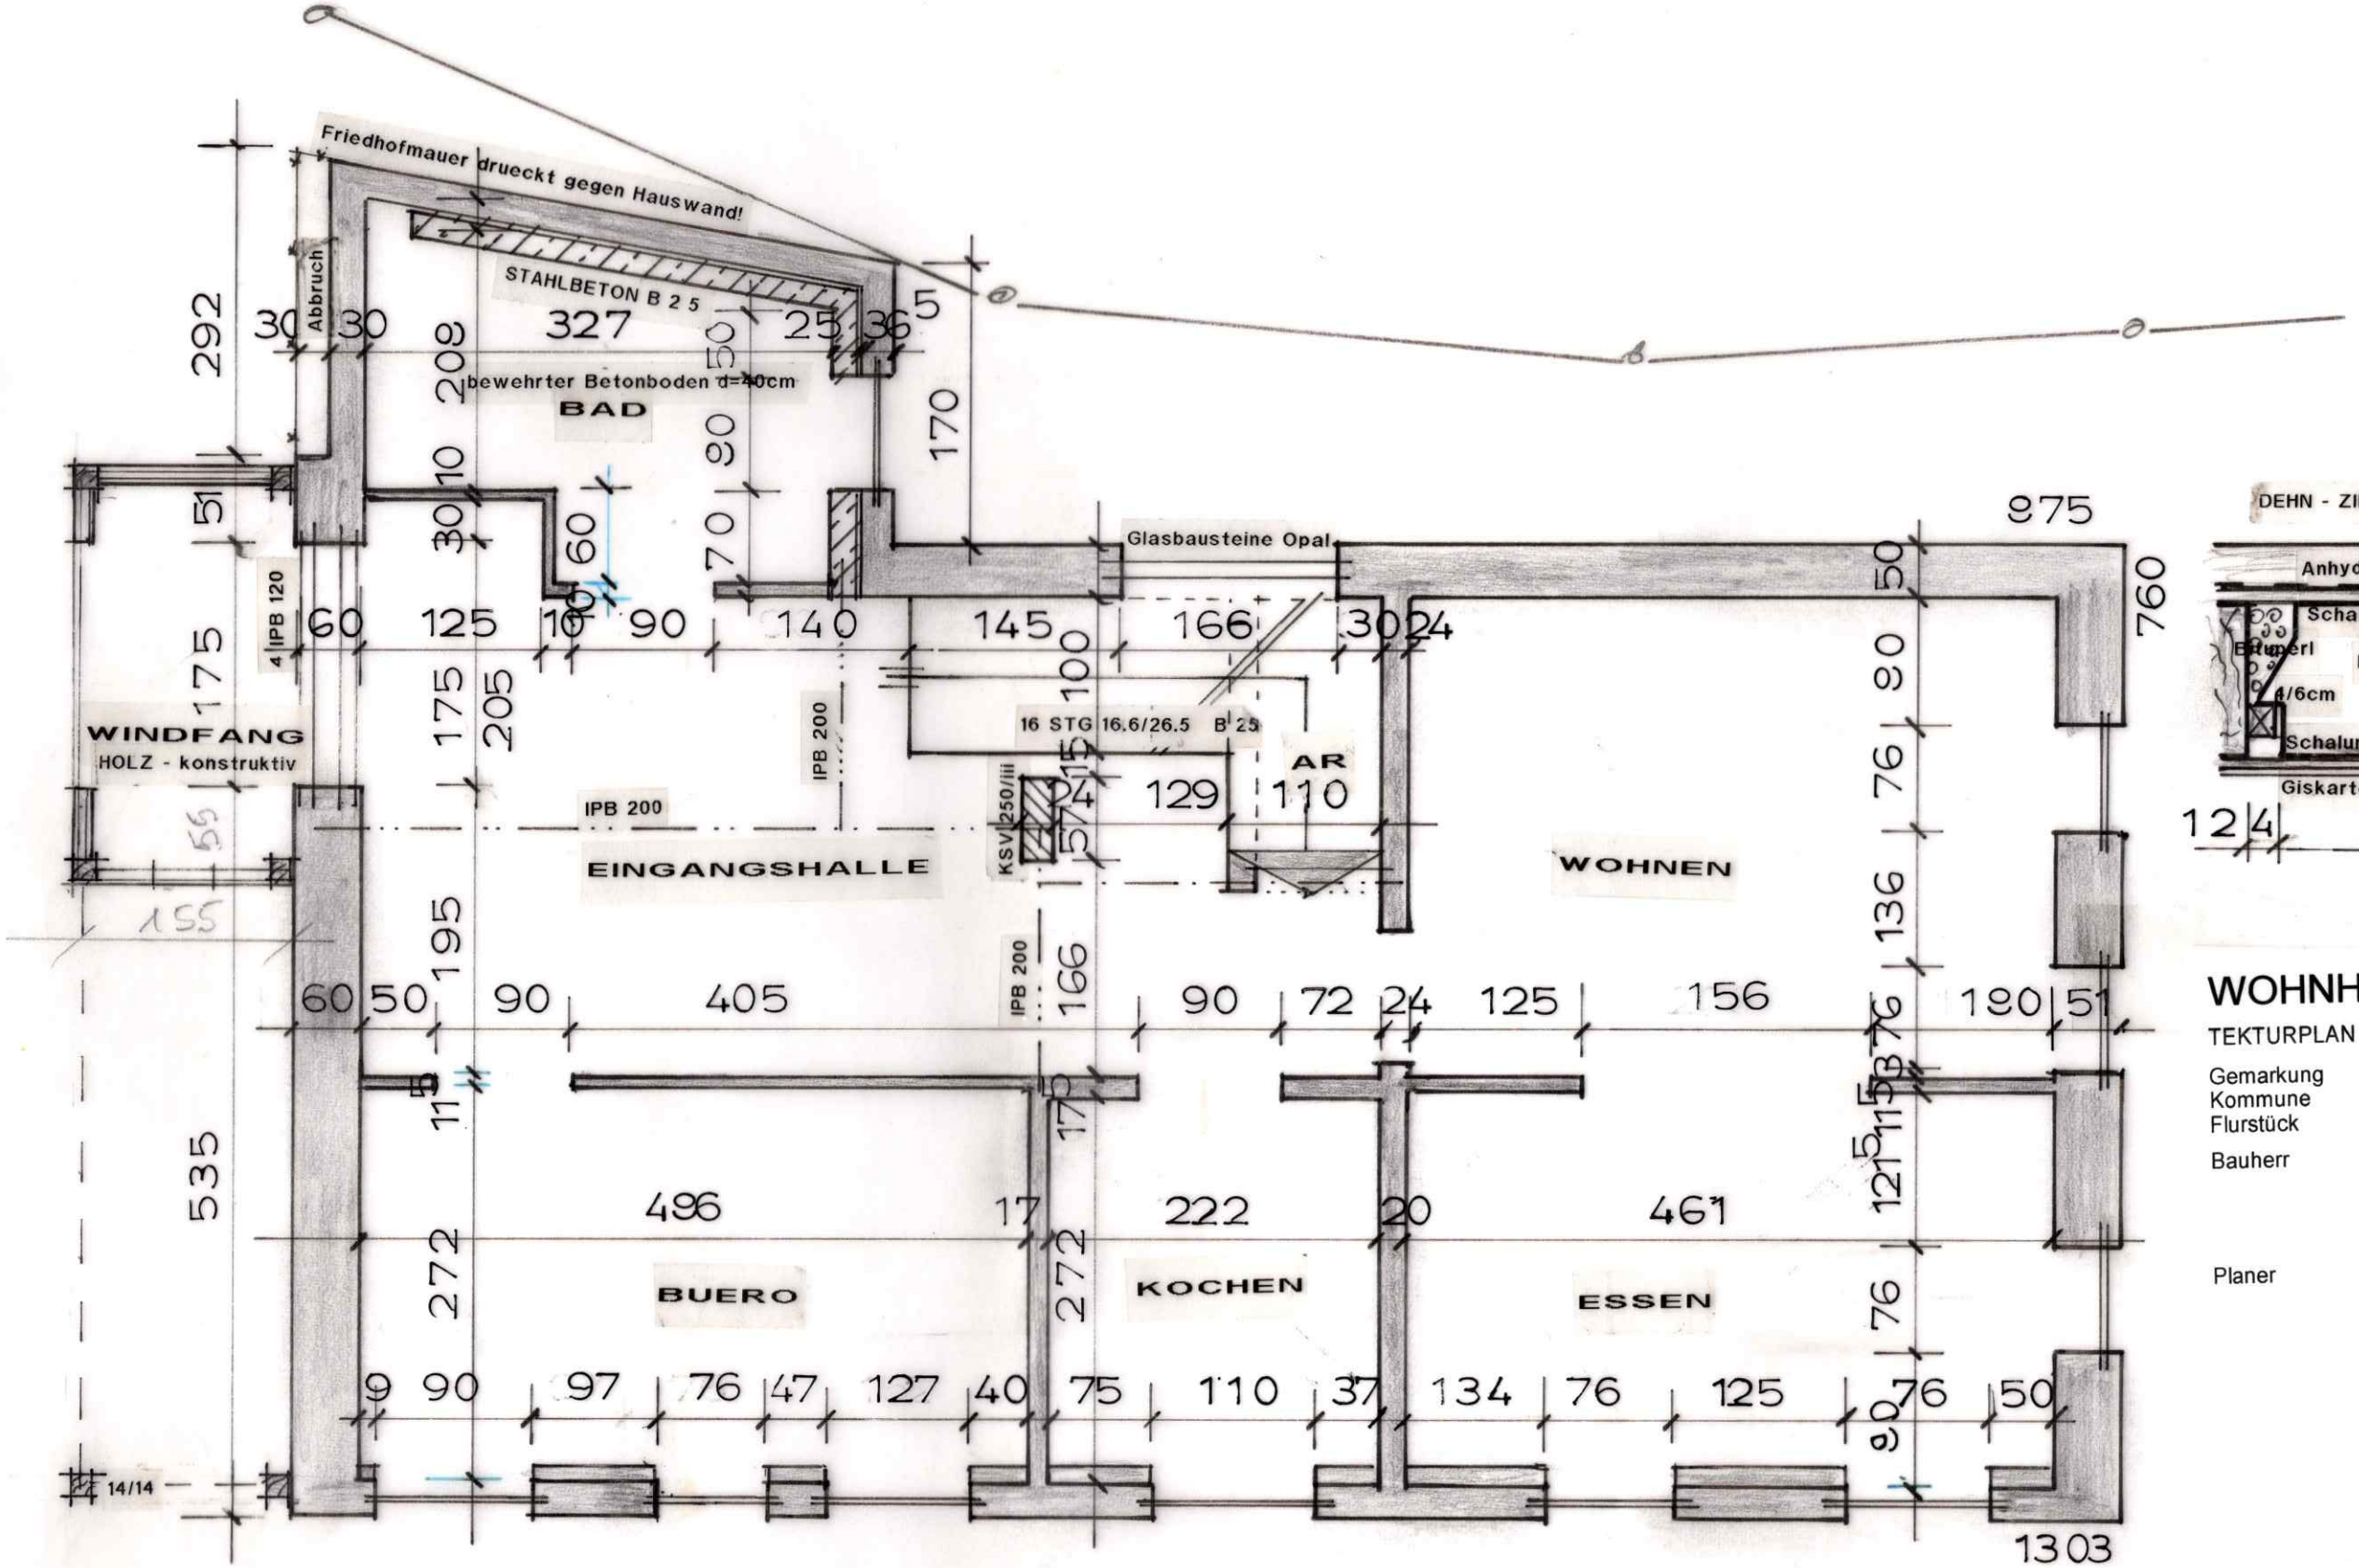

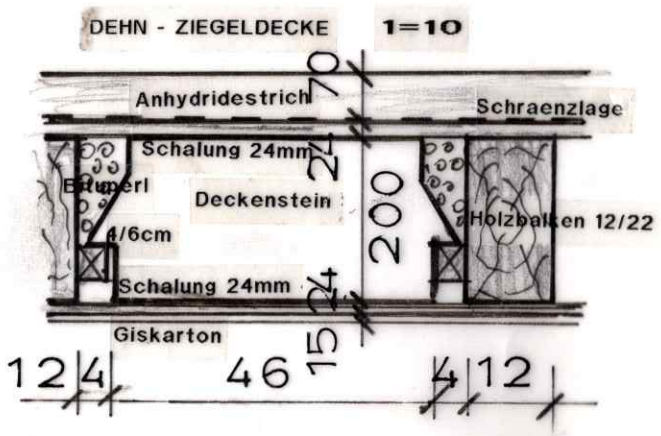

WOHNHAUSSANIERUNG

TEKTURPLAN — BAD - BALKON - HEIZUNG

Gemarkung	Neunkirchen am Main 24	
Kommune	Markt Weidenberg	
Flurstück	2460	
Bauherr	Diplom Braumeister Peter Breu 99 Gärten 14 95444 Bayreuth	0921 - 42572
Planer	Maurermeister Jürgen Stoll Neunkirchen am Main 10 95466 Weidenberg	09209 - 1226

Abbruch
Neuteile
Bestand

1 : 100

Juli 2003

ERDGESCHOSS