


WOHNHAUS GARAGE UNTERGESCHOSS M 1:100

OBBERNDORF

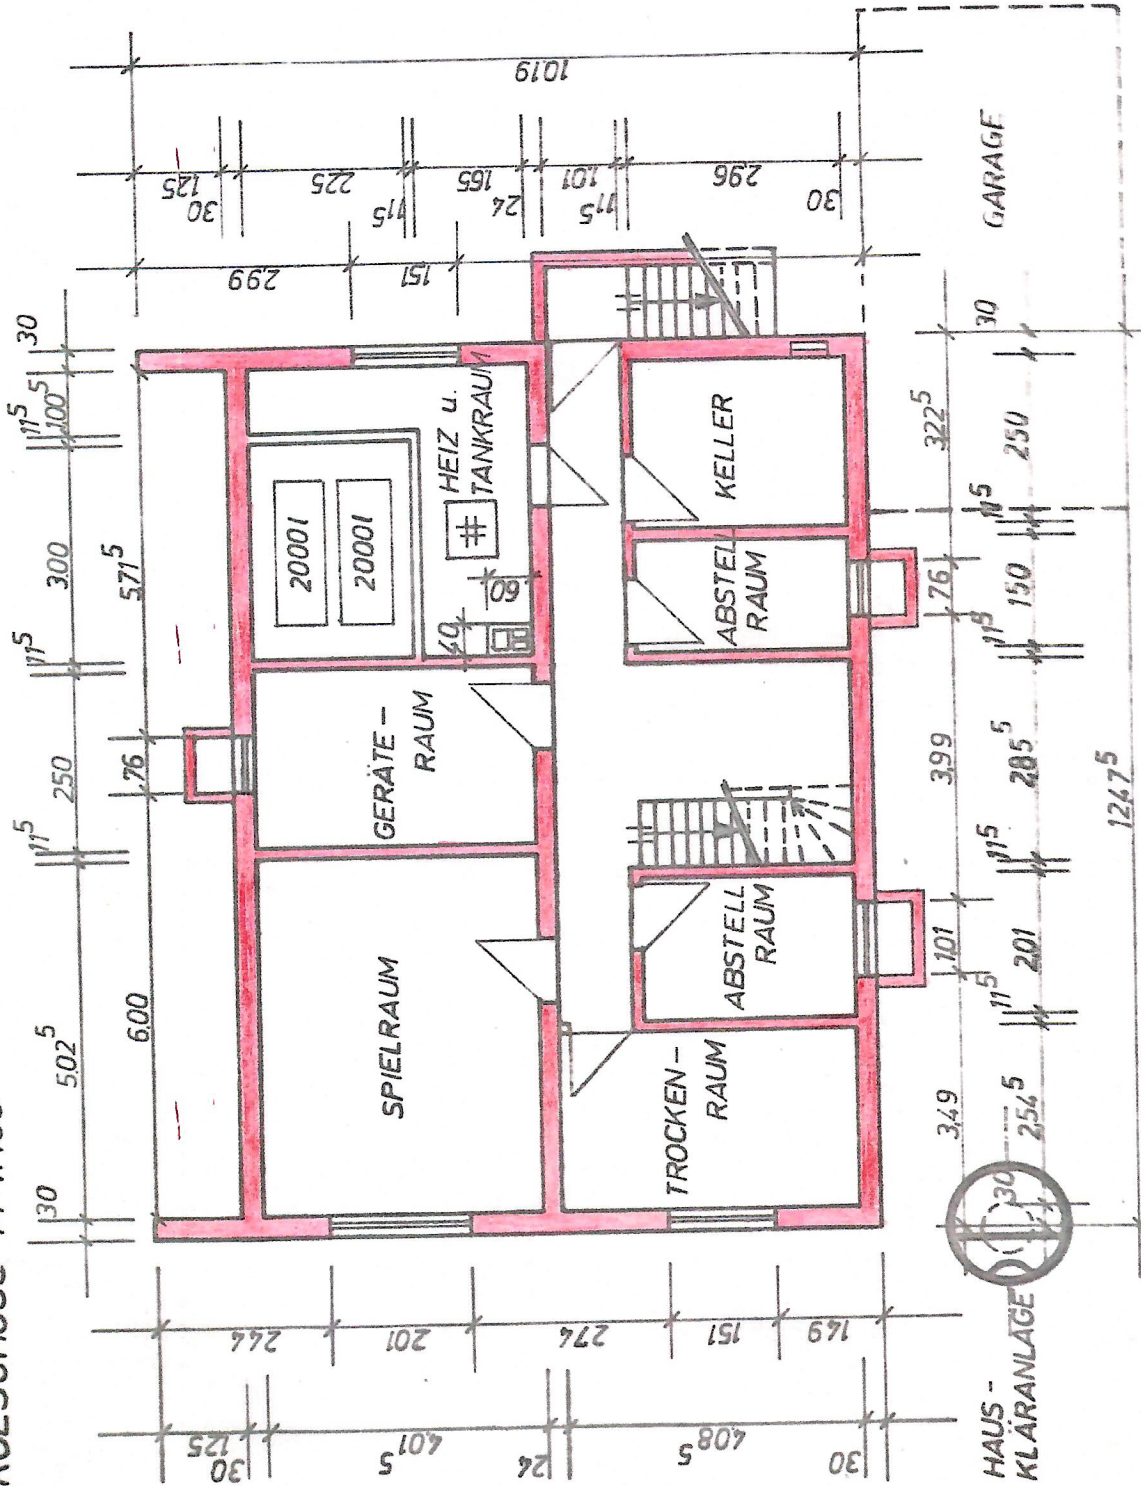

GEFERTIGT: NUFRINGEN IM FEBRUAR 1972

ANERKANNT: DER RAUHERR

Telefon Unterförsen 734