


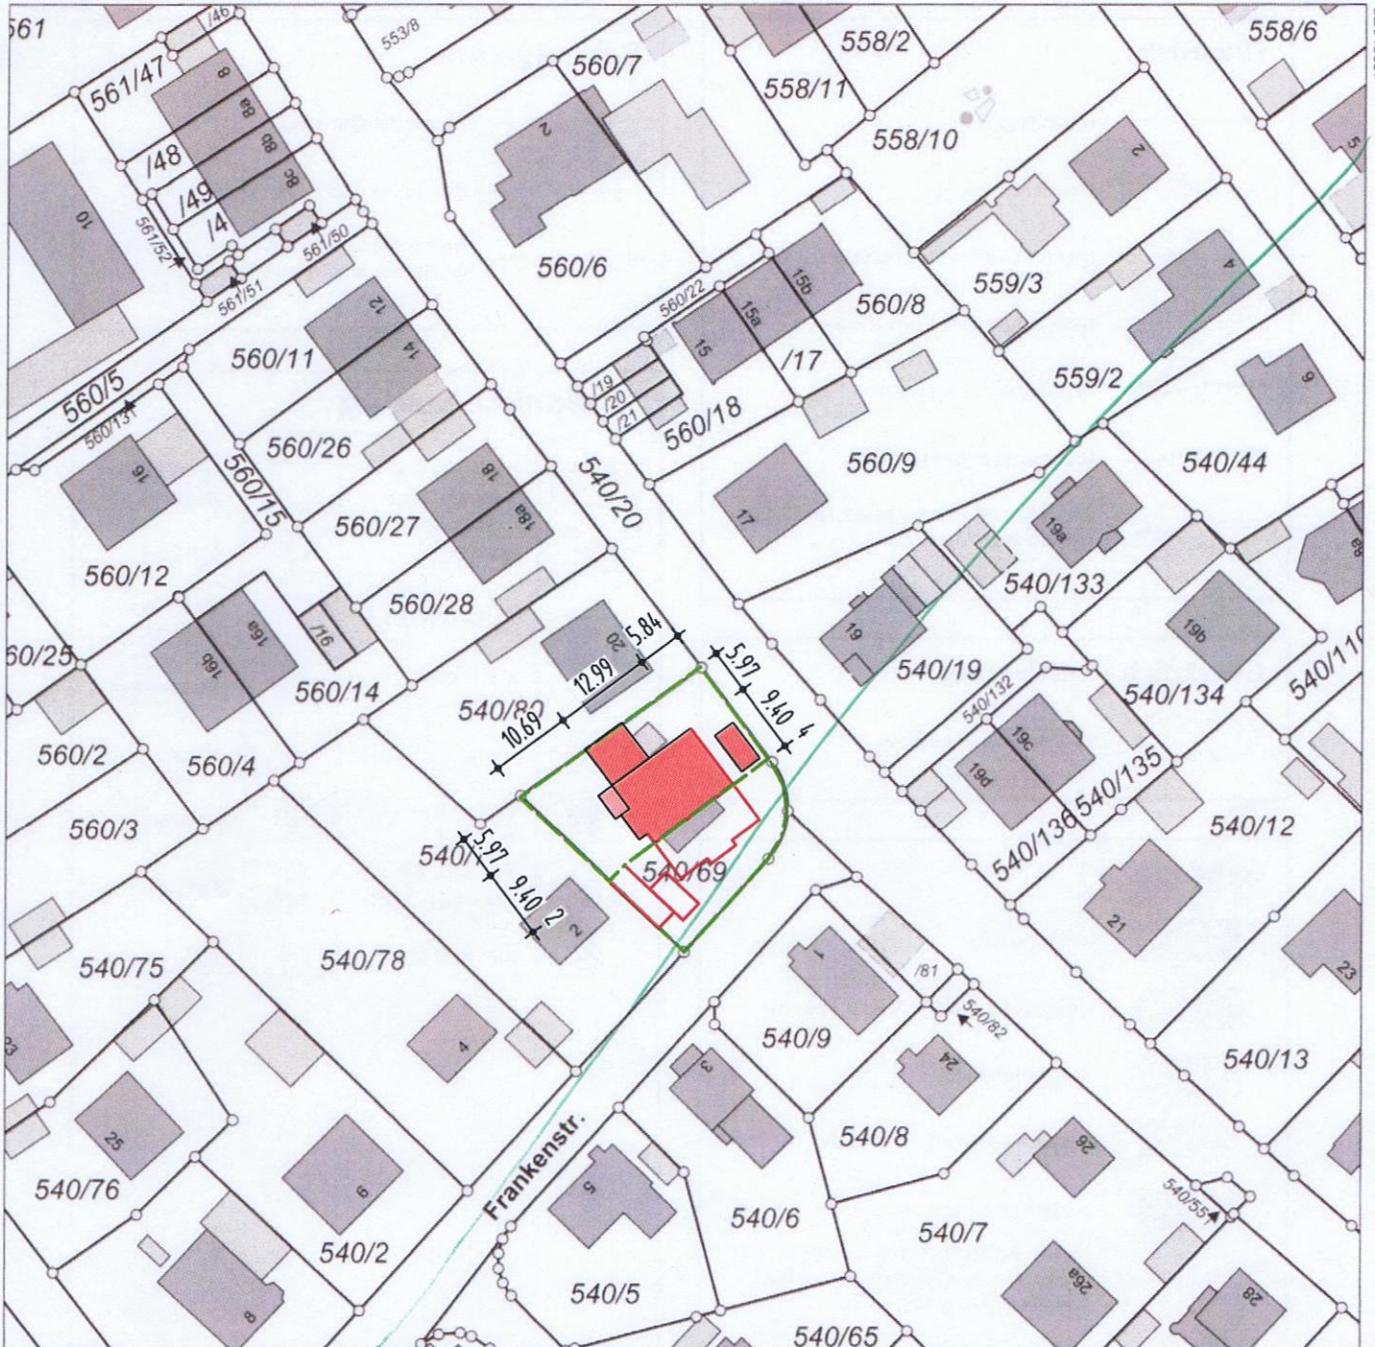

Flurstück: 540/69
Gemarkung: Penzendorf

Gemeinde: Stadt Schwabach
Landkreis: Kreisfreie Stadt
Bezirk: Mittelfranken

5467085



ENTWURFSVERFASSER:	BAUHERR:	NACHBARN:
		<p style="text-align: center; color: green; font-weight: bold;">Ungültig</p> <p>Fl. -Nr.: 540/79 Spang Hartmut</p> <p style="text-align: right;">26.5.2020 </p> <p>Fl. -Nr.: 540/80 Billmeyer Christine</p>

5466865

Maßstab 1:1000 Meter

Vervielfältigung nur in analoger Form für den eigenen Gebrauch.
Zur Maßentnahme nur bedingt geeignet.

Geschäftszeichen: Hagen