


Der Grundriss ist nicht maßstabsgerecht,
wir übernehmen hierfür keine Haftung

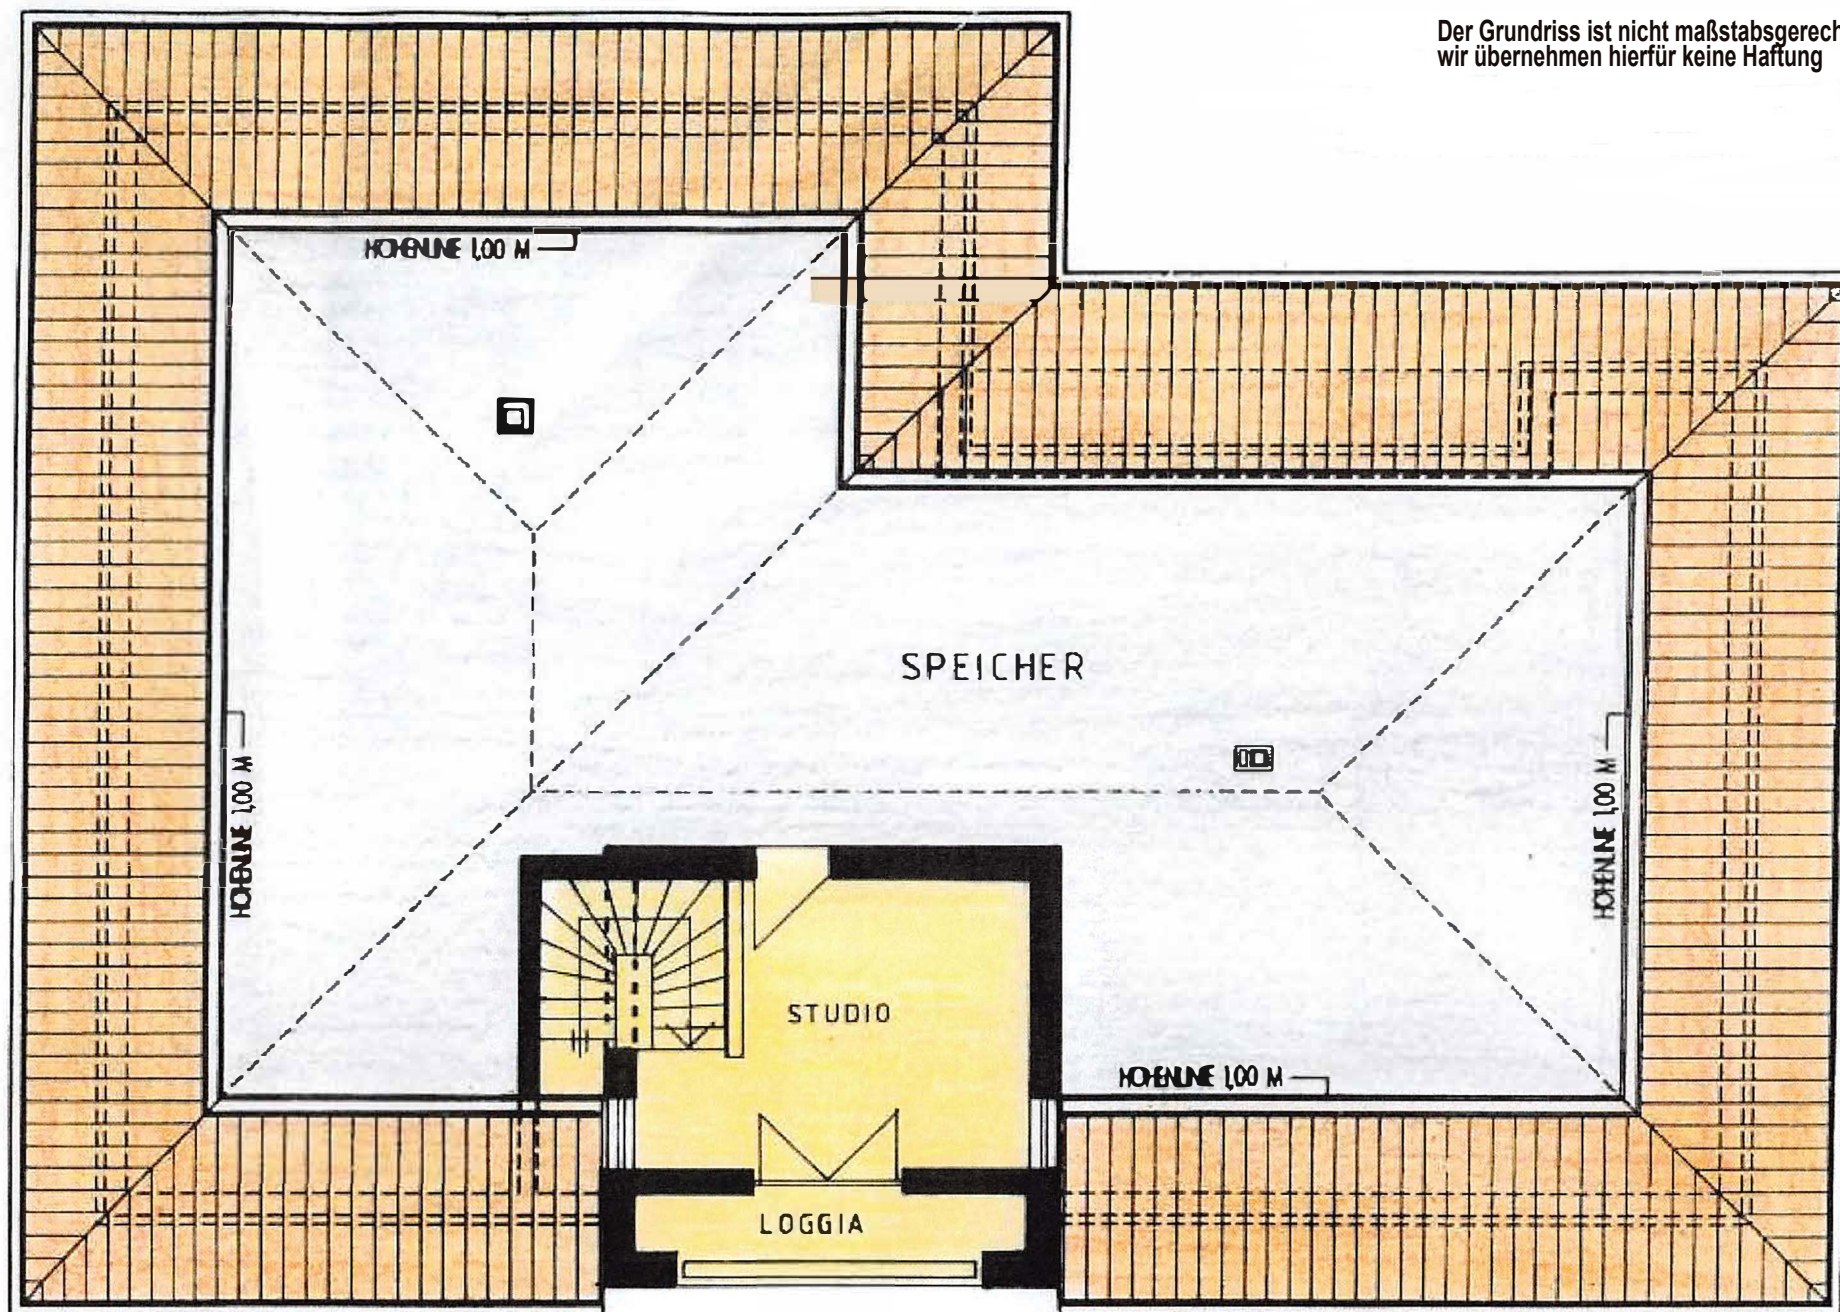

TURMETAGE / SPEICHER