


Liegenschaftskarte 1:1000

Erstellt am 30.08.2022

Standardpräsentation

Aktualität der Daten 27.08.2022

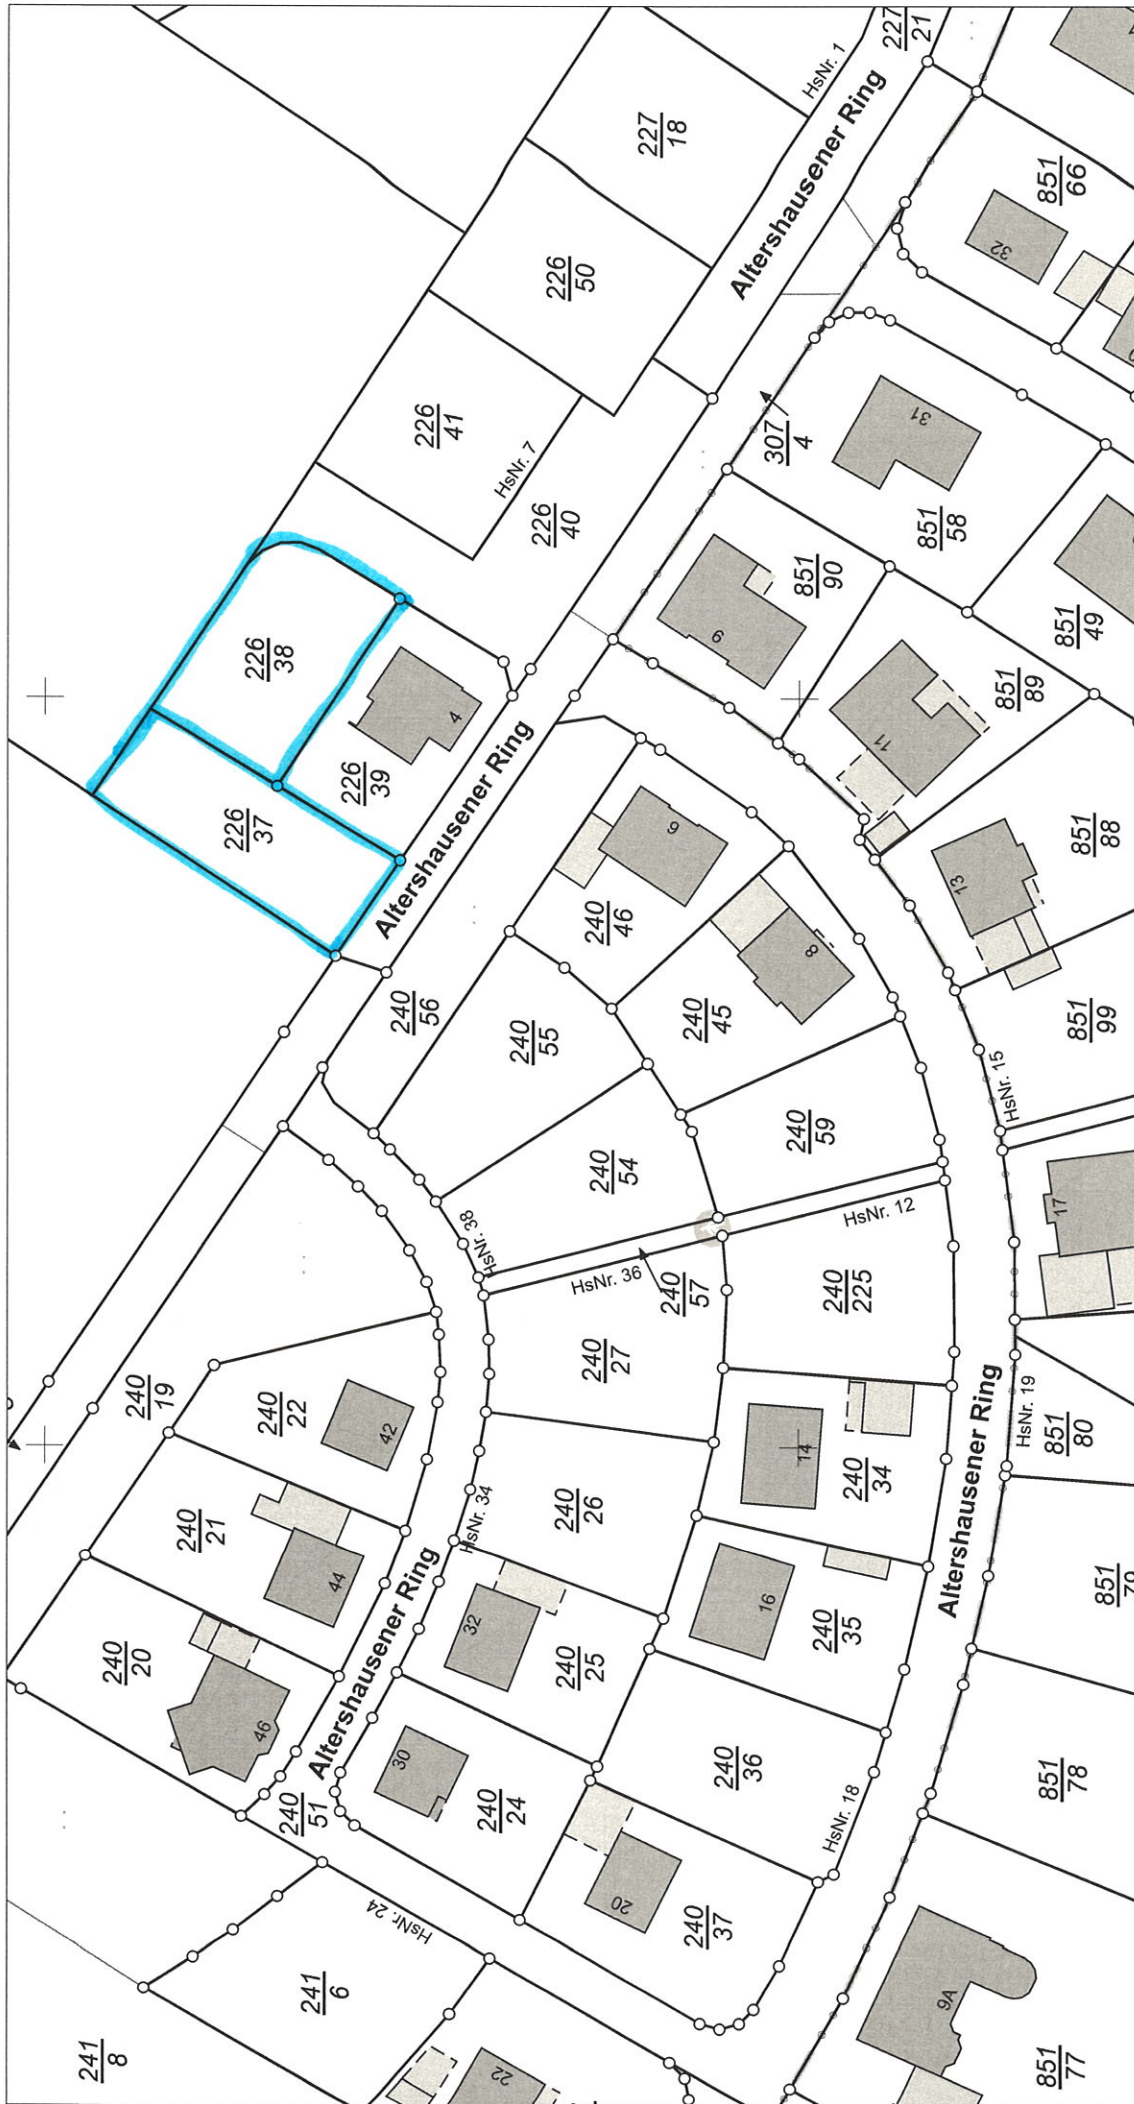

N = 5753655



Vermessungs- und Katasterverwaltung

Niedersachsen

Gemeinde: Eschershausen, Stadt
Gemarkung: Scharfoldendorf
Flur: 2 Flurstück: 240/36

Verantwortlich für den Inhalt:

Landesamt für Geoinformation und Landesvermessung Niedersachsen
Regionaldirektion Northem - Katasteramt Holzminde -
Böntalstraße 44
37603 Holzminde

Maßstab 1:1000



Bereitgestellt durch:

Landesamt für Geoinformation und Landesvermessung Niedersachsen
- Katasteramt Holzminde -
Böntalstraße 44
37603 Holzminde

Zeichen: 057-A-497-2022

Bei einer Verwertung für nichtöffentliche Zwecke oder einer öffentlichen Wiedergabe sind die Allgemeinen Geschäfts- und Nutzungsbedingungen (AGNB) zu beachten, ggf. sind erforderliche Nutzungsrechte über einen zusätzlich mit der für den Inhalt verantwortlichen Behörde abzuschließenden Nutzungsvertrag zu erwerben.