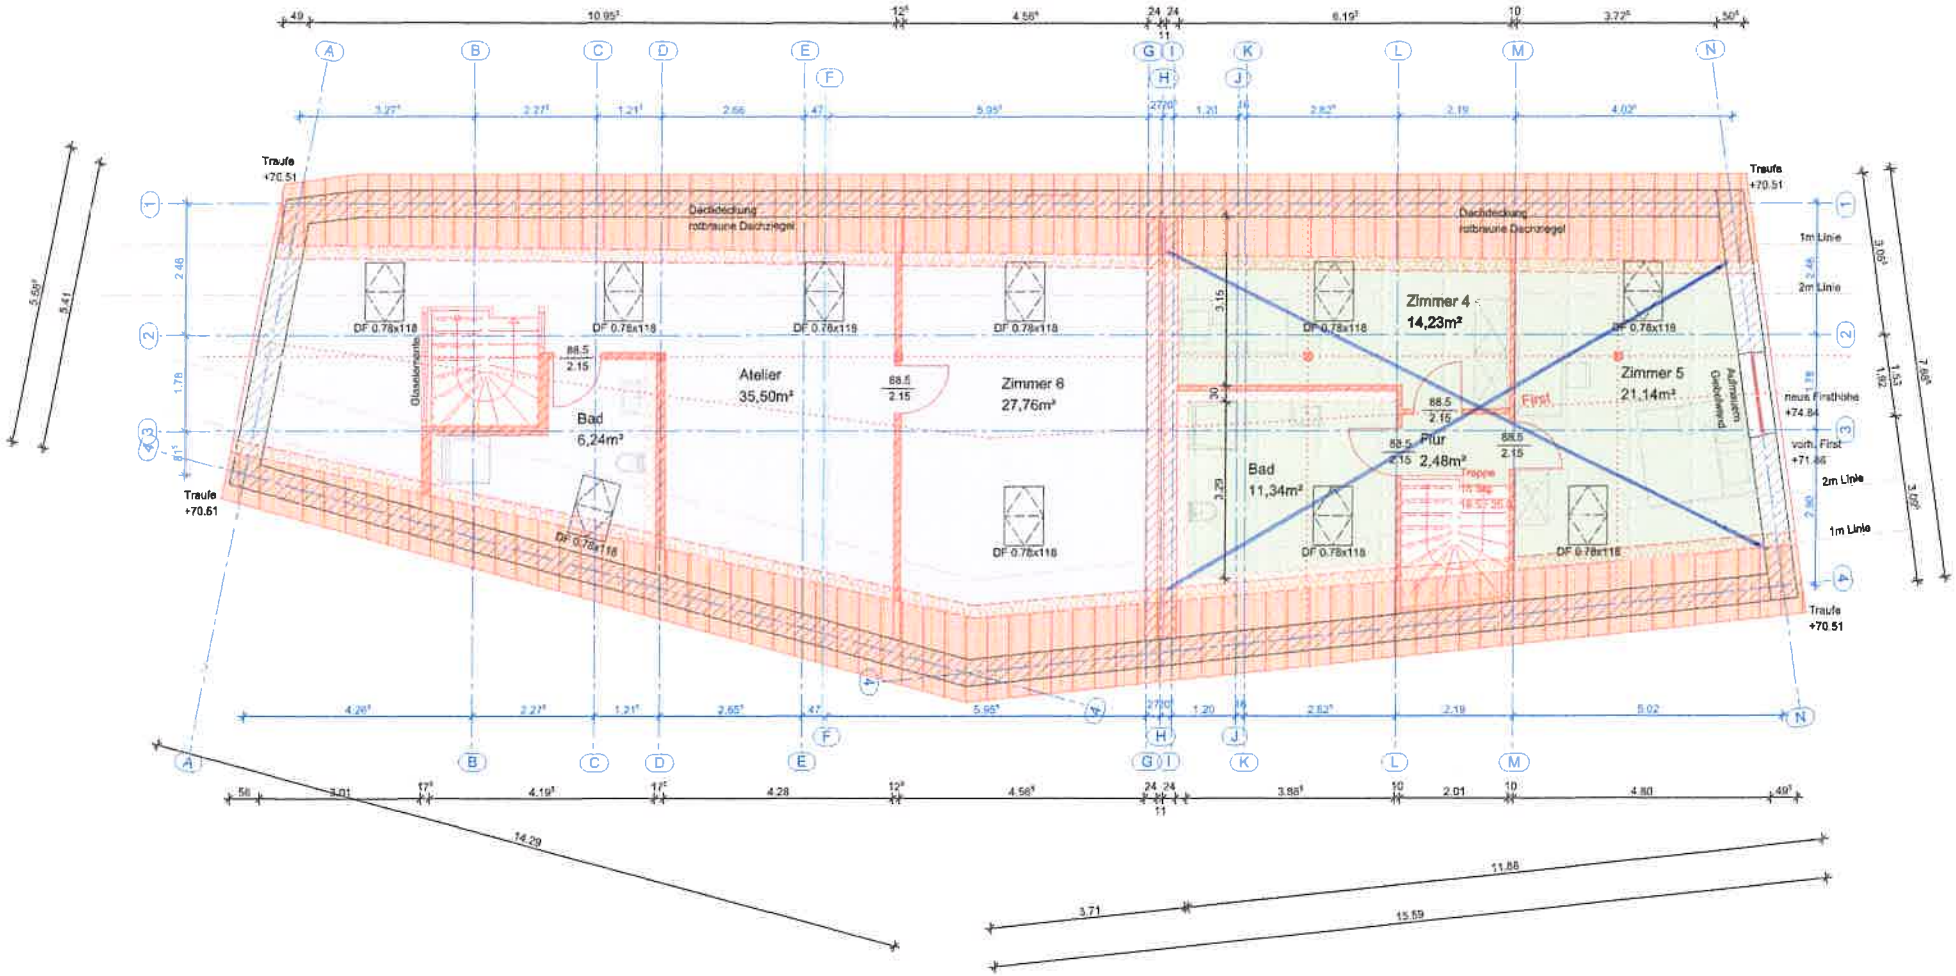

N

Grundriss Dachgeschoss WE 05 / WE 06	Maßstab 1 : 100
	Datum 15.12.2023

Köhn & Zein GbR
Dehmbergstraße 7
39110 Magdeburg