




Ostansicht  
(Nordtrakt)

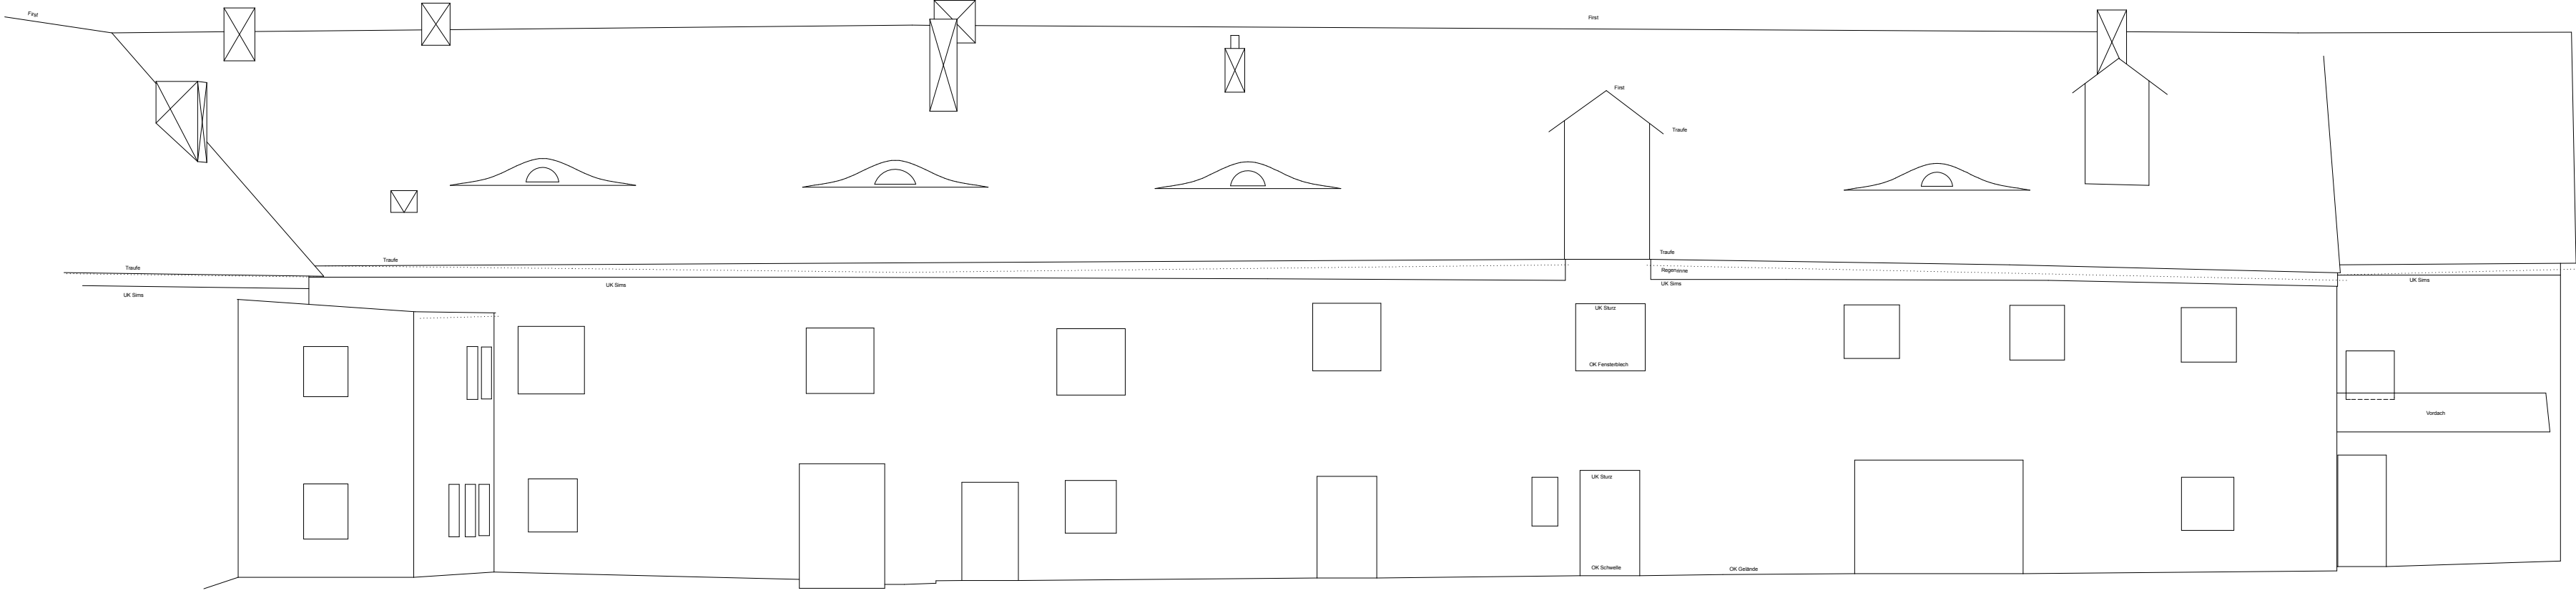


Nordansicht  
(Osttrakt)

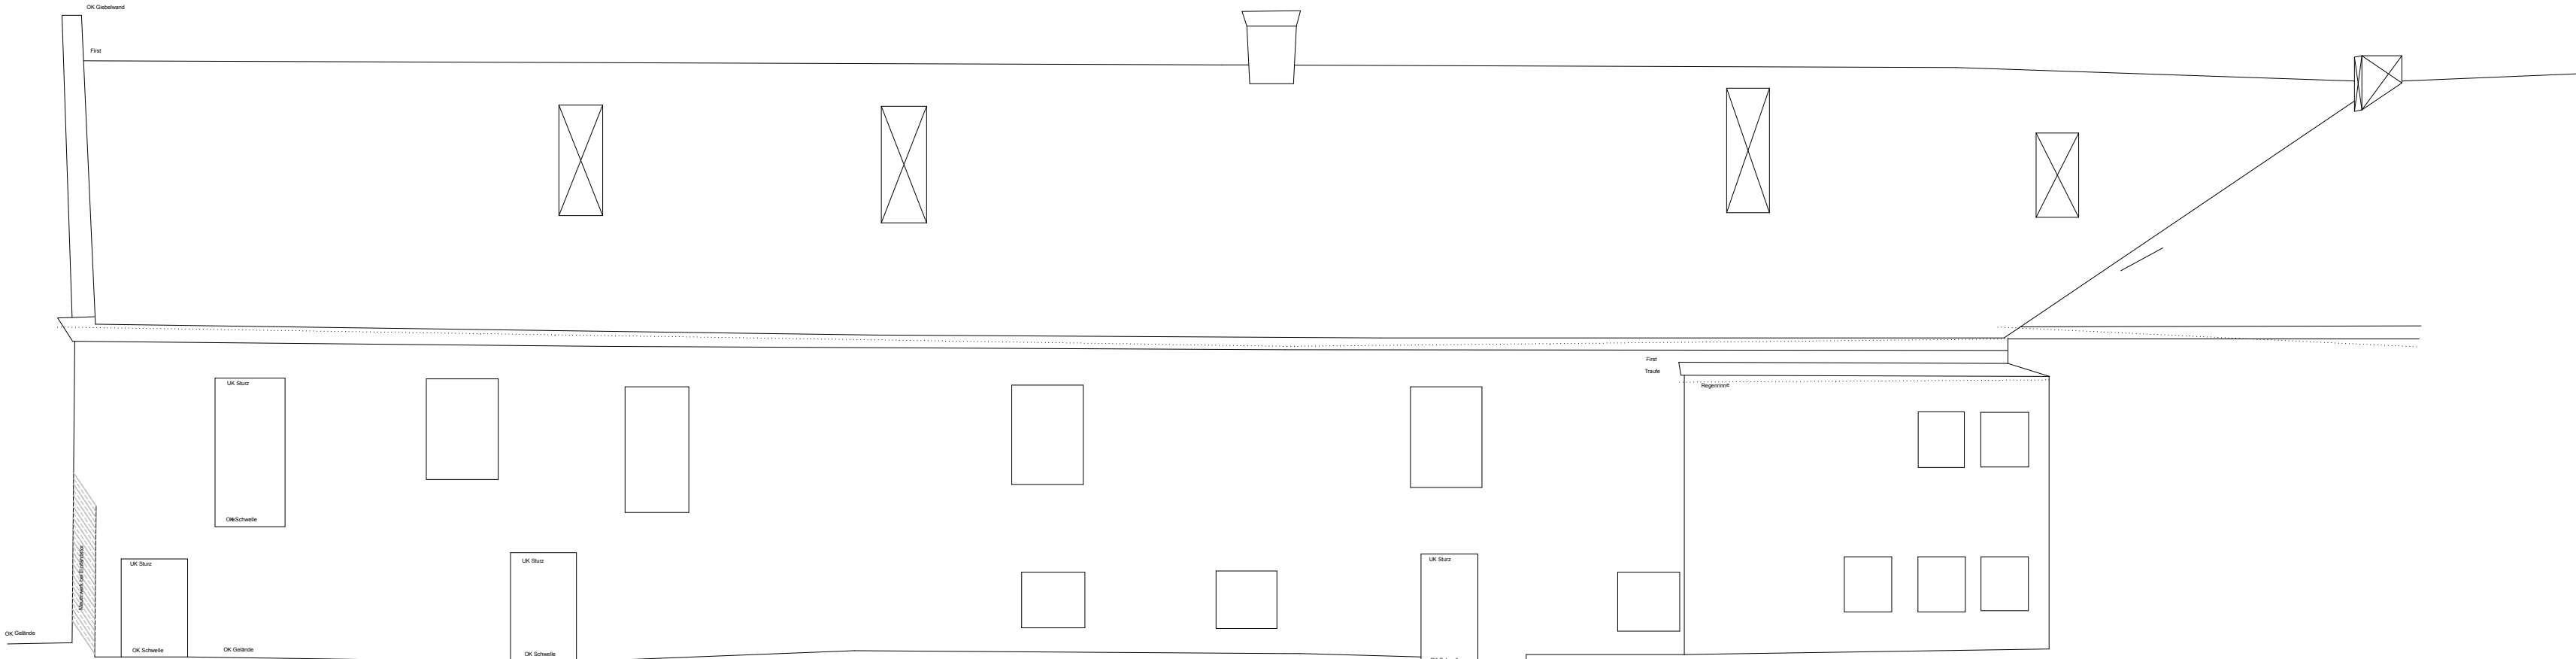


Südansicht  
(Osttrakt)

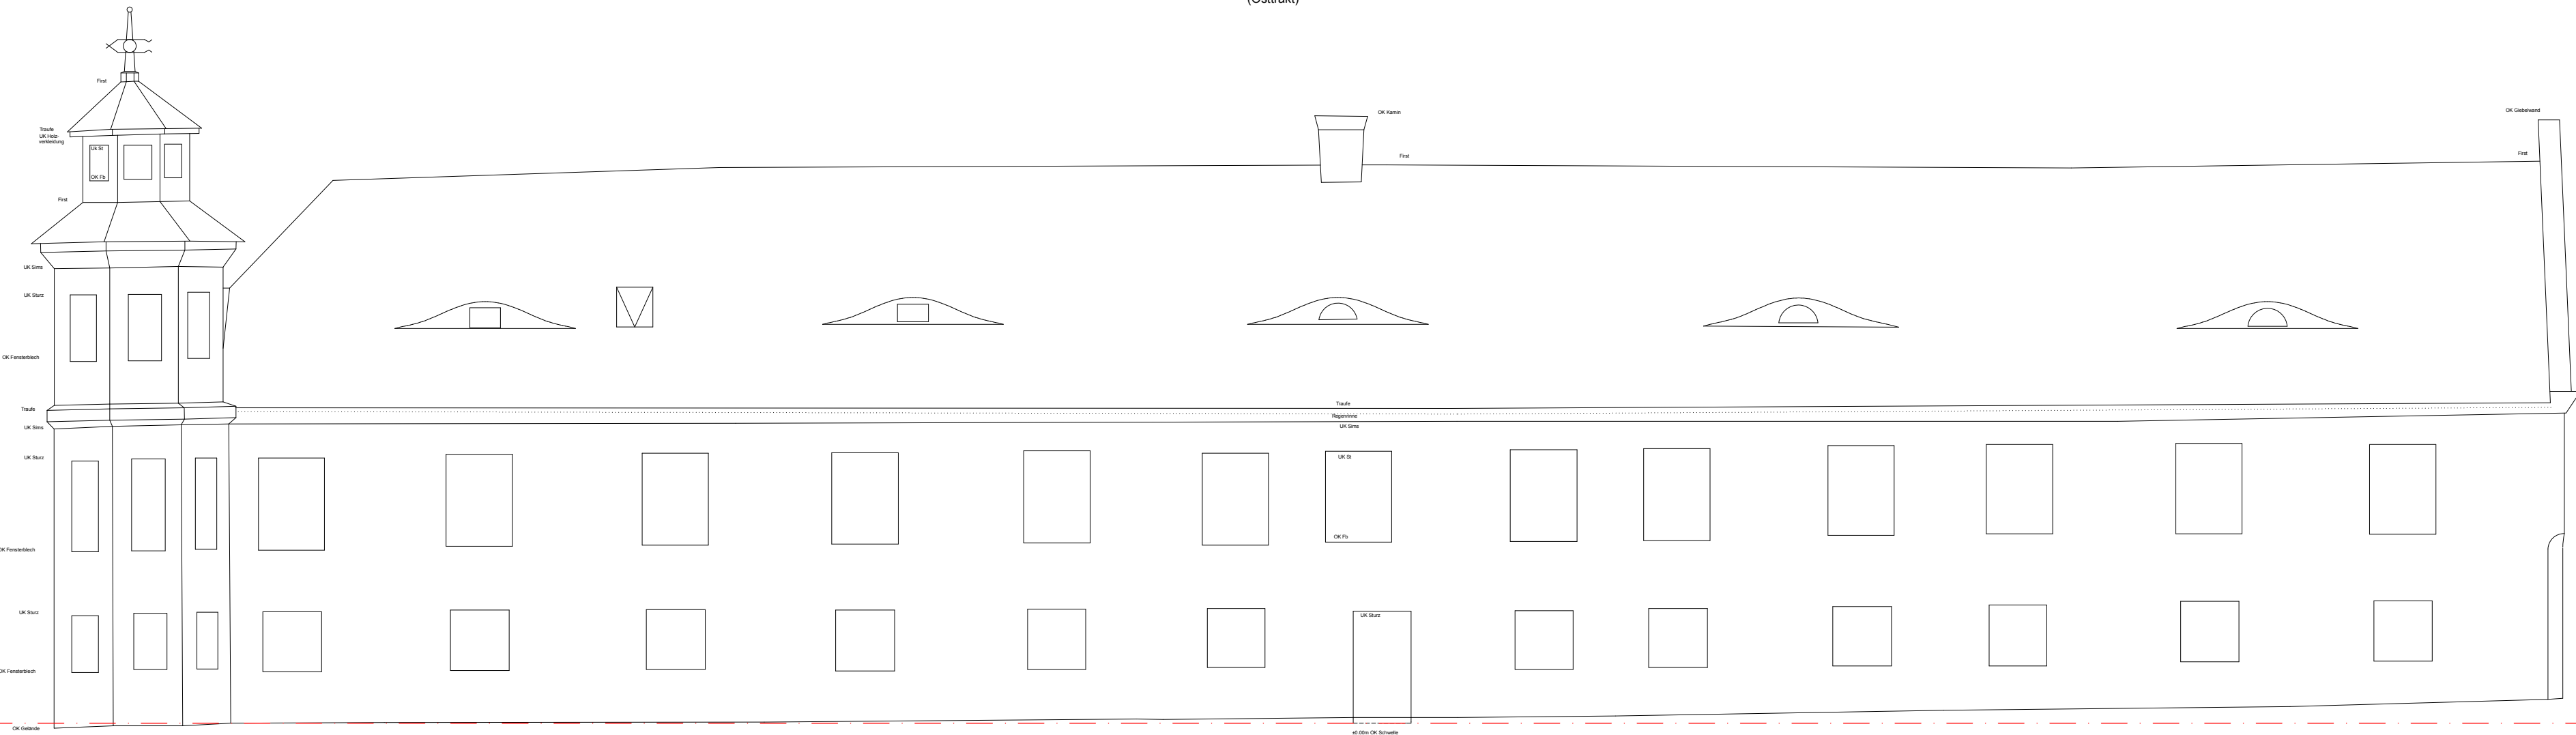

Ostansicht  
(Osttrakt)

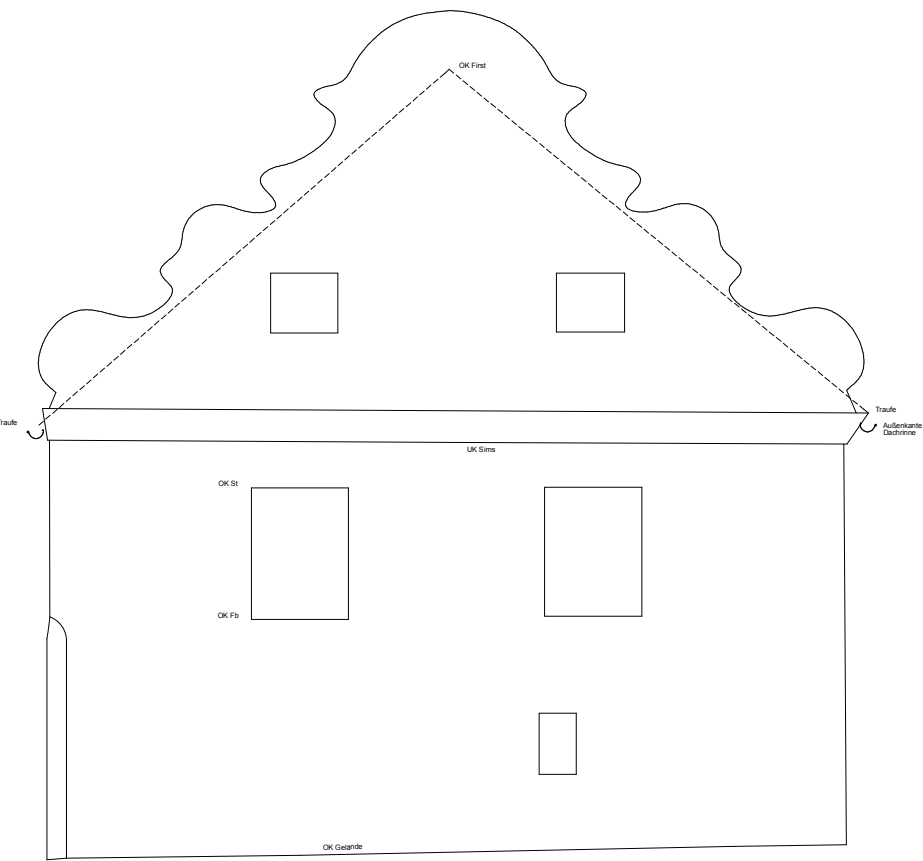

Westansicht  
(Nordtrakt)

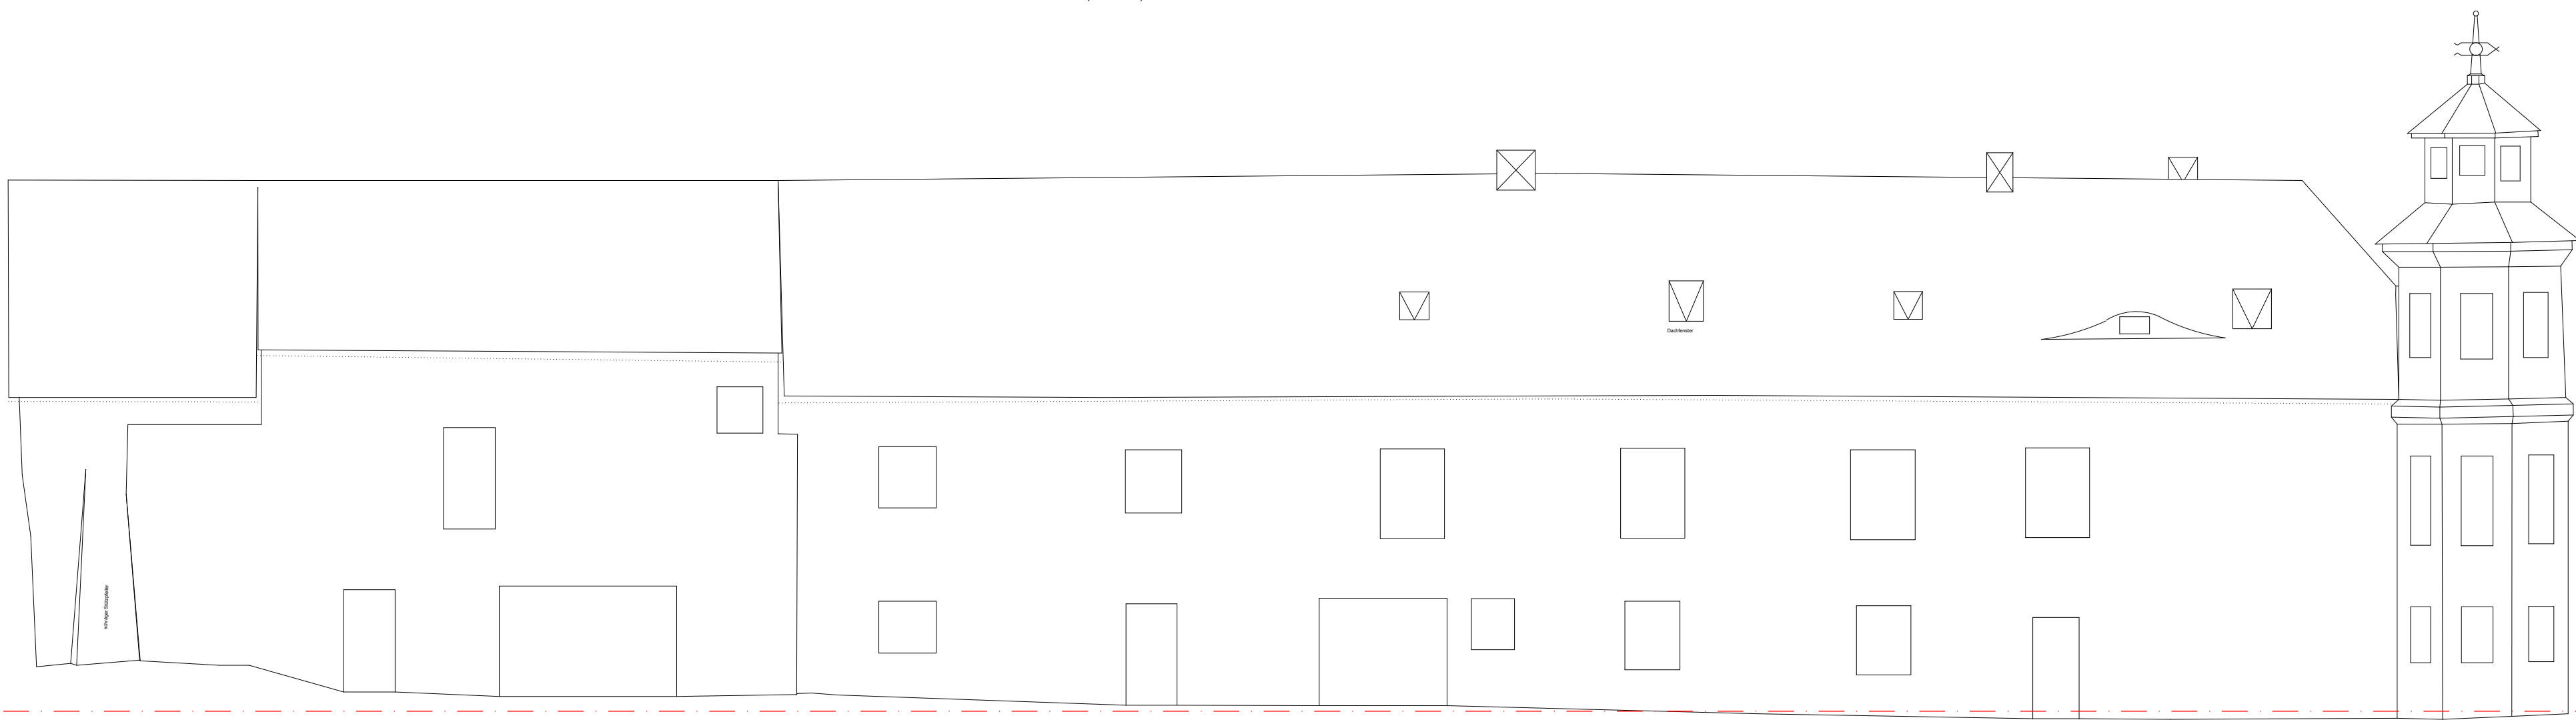

Nordansicht  
(Nordtrakt)

