


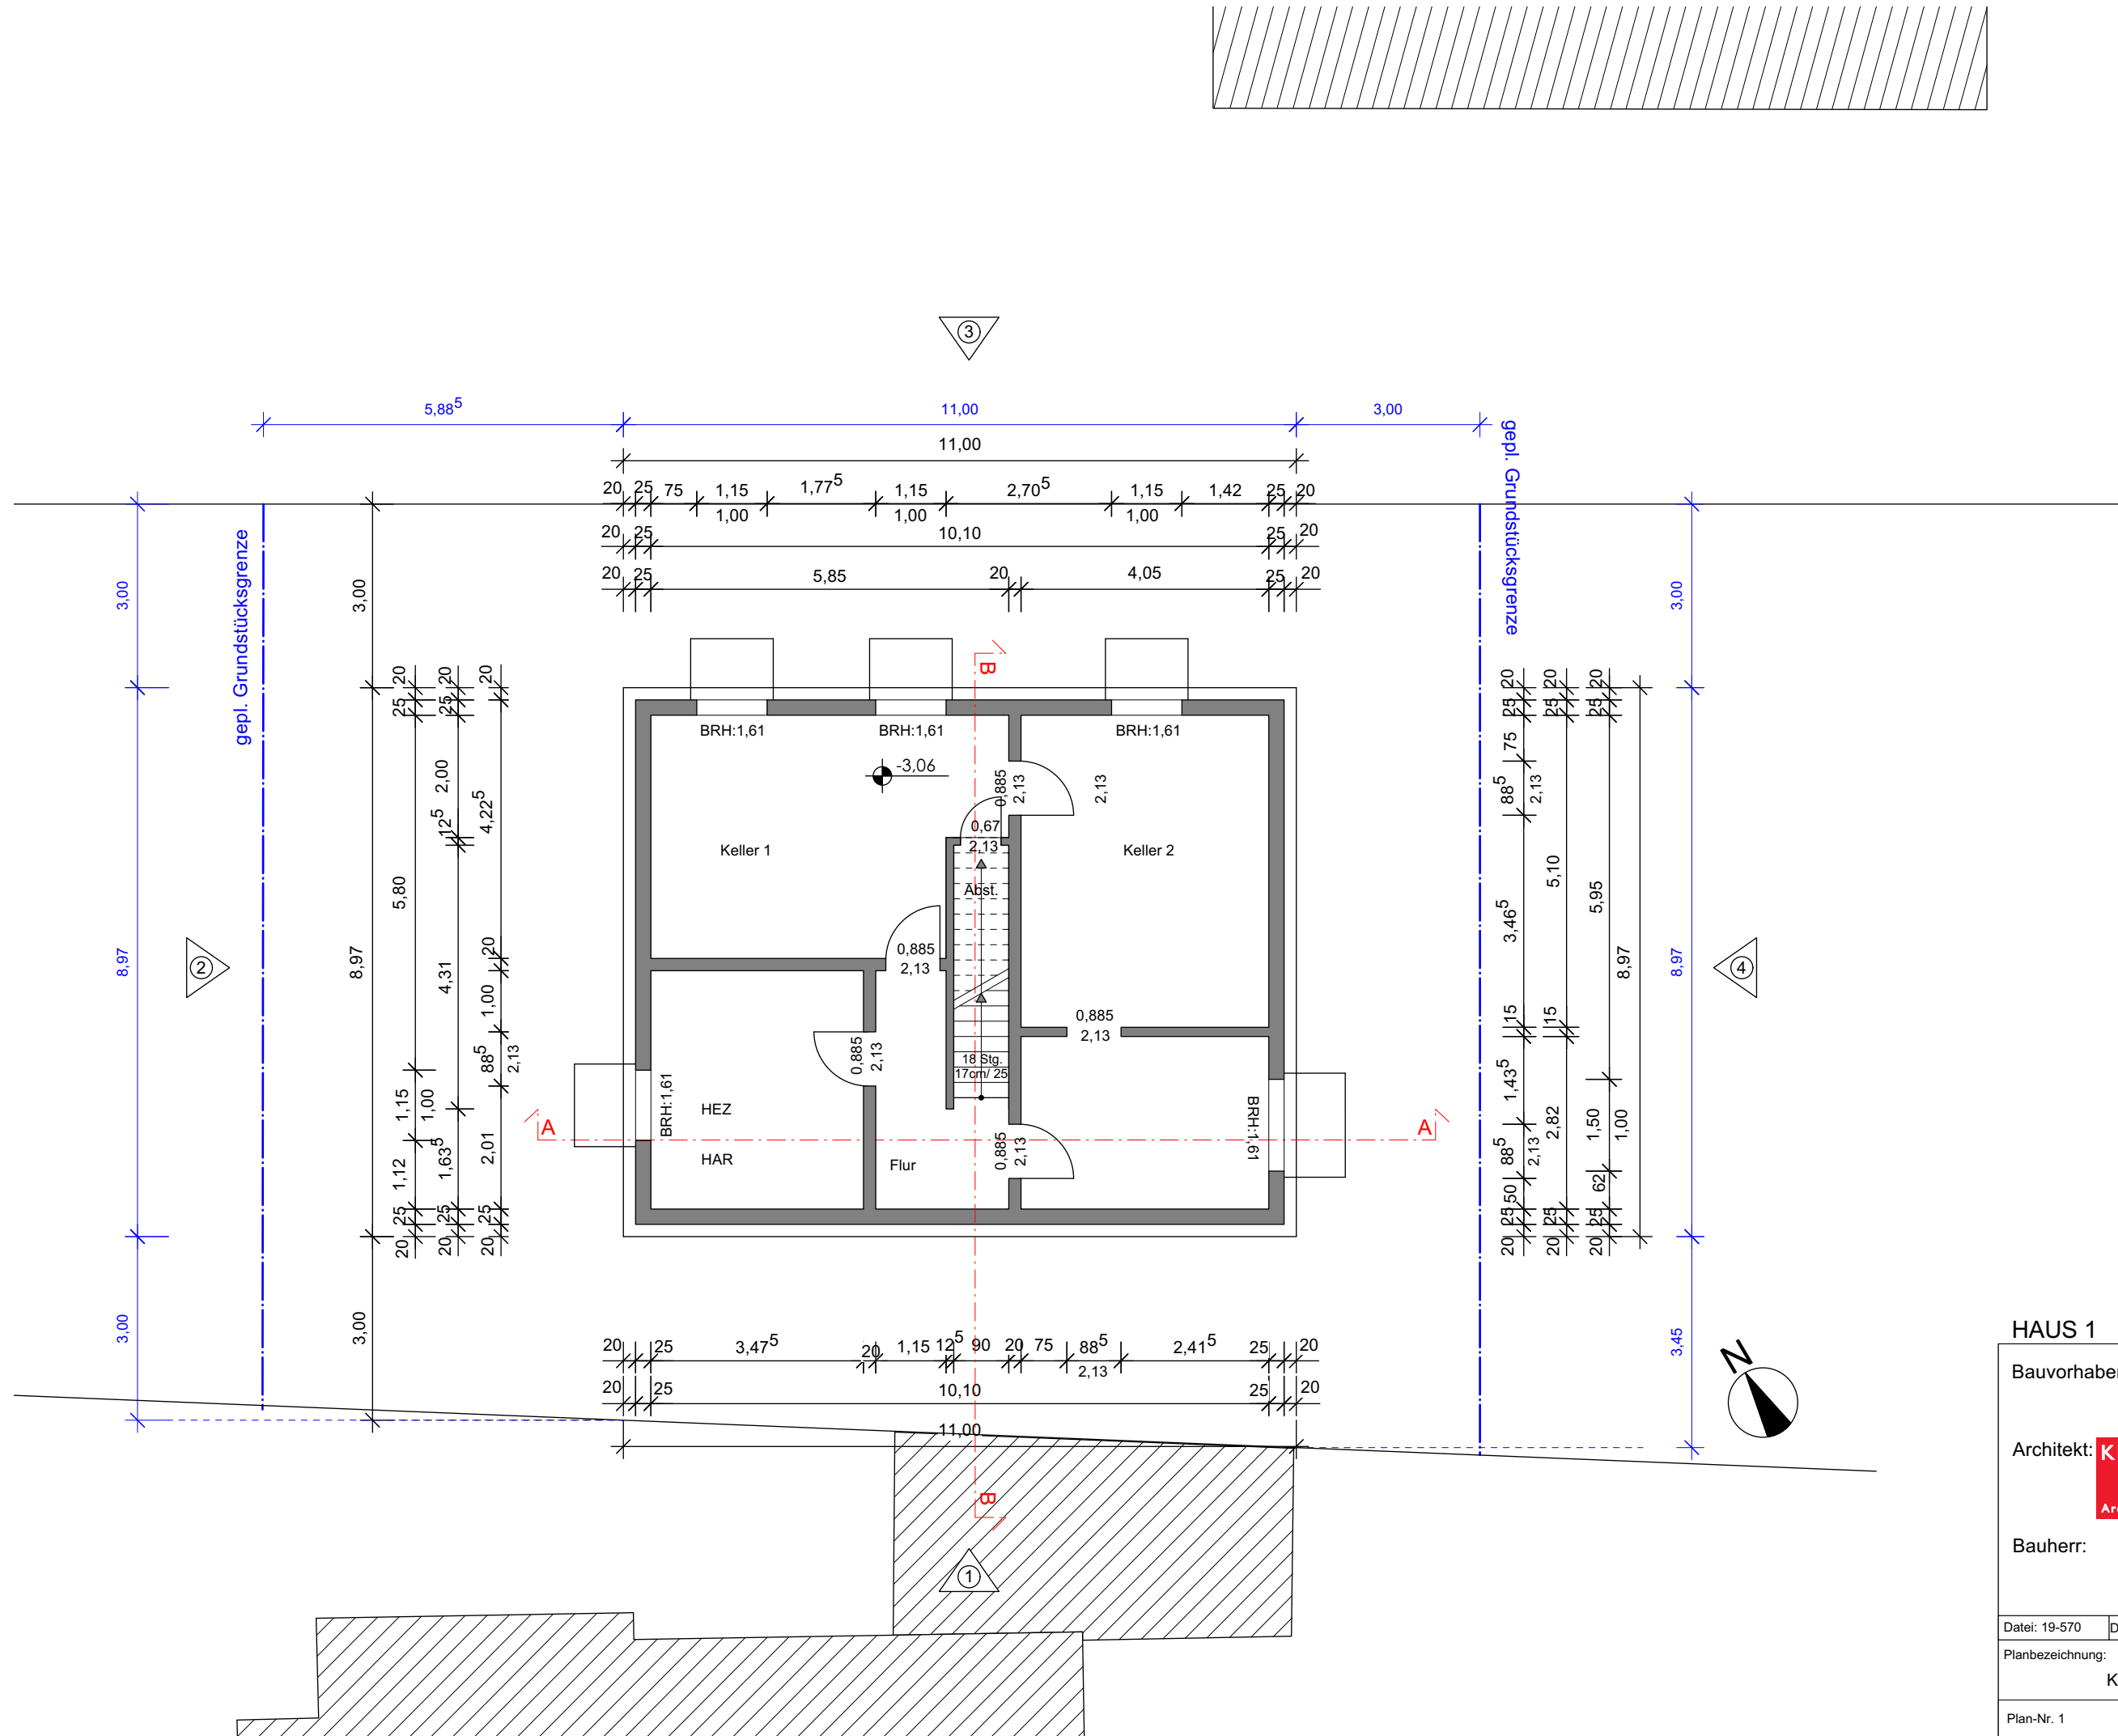


HAUS 1

Bauvorhaben: Einfamilienhaus
Lülsdorfer Str.144
51143 Köln

Datei: 19-570	Datum: 01.03.2023	Blattgröße: DIN A3	Gez.: FI
---------------	-------------------	--------------------	----------

Plan-Nr. 1	INDEX: A
------------	----------

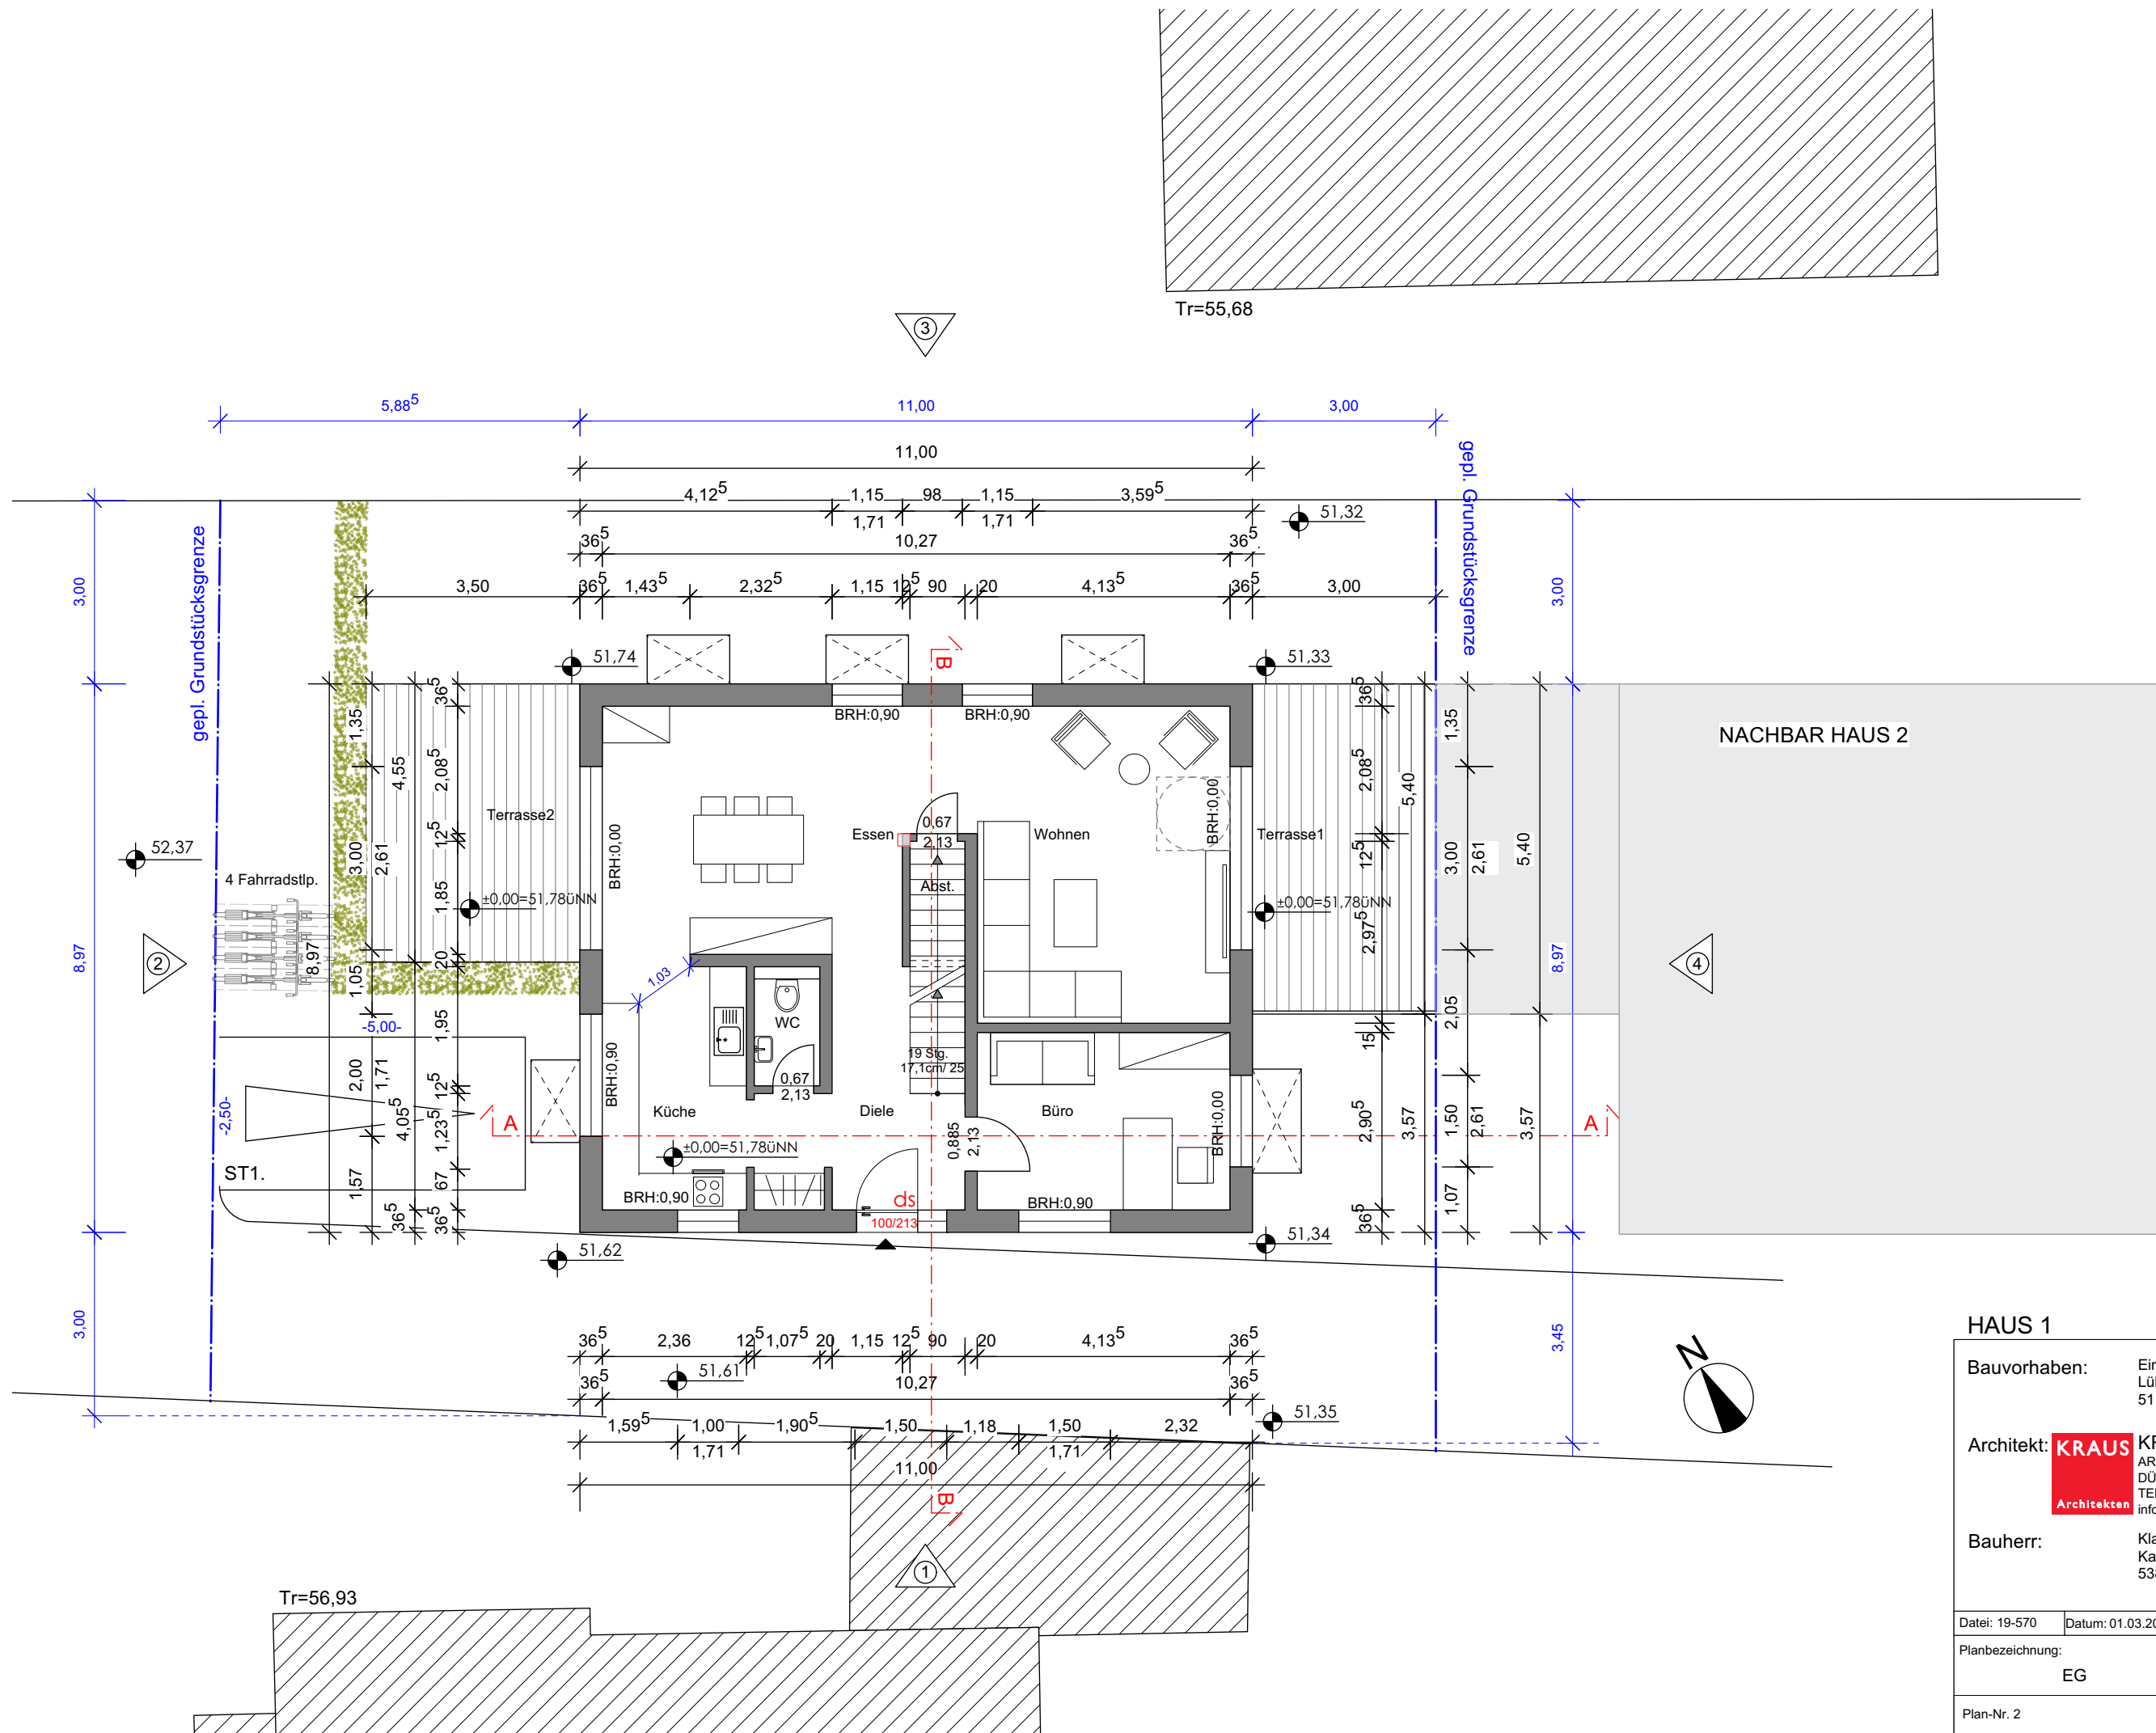


HAUS 1

Bauvorhaben: Einfamilienhaus
Lülsdorfer Str.144
51143 Köln

Architekt: **KRAUS** ARCHITEKTEN + INGENIEURE GMBH
DÜRENER STRASSE 176 50931 KÖLN
TEL 0221-34074-0 FAX 0221-344084
info@krausarchitekten.de

Bauherr: Klaus Mundorf
Karl Hass Straße 19
53859 Niederkassel

Datei: 19-570	Datum: 01.03.2023	Blattgröße: DIN A3	Gez.: FI
Planbezeichnung: EG		Maßstab: 1:100	
Plan-Nr. 2		INDEX: A	

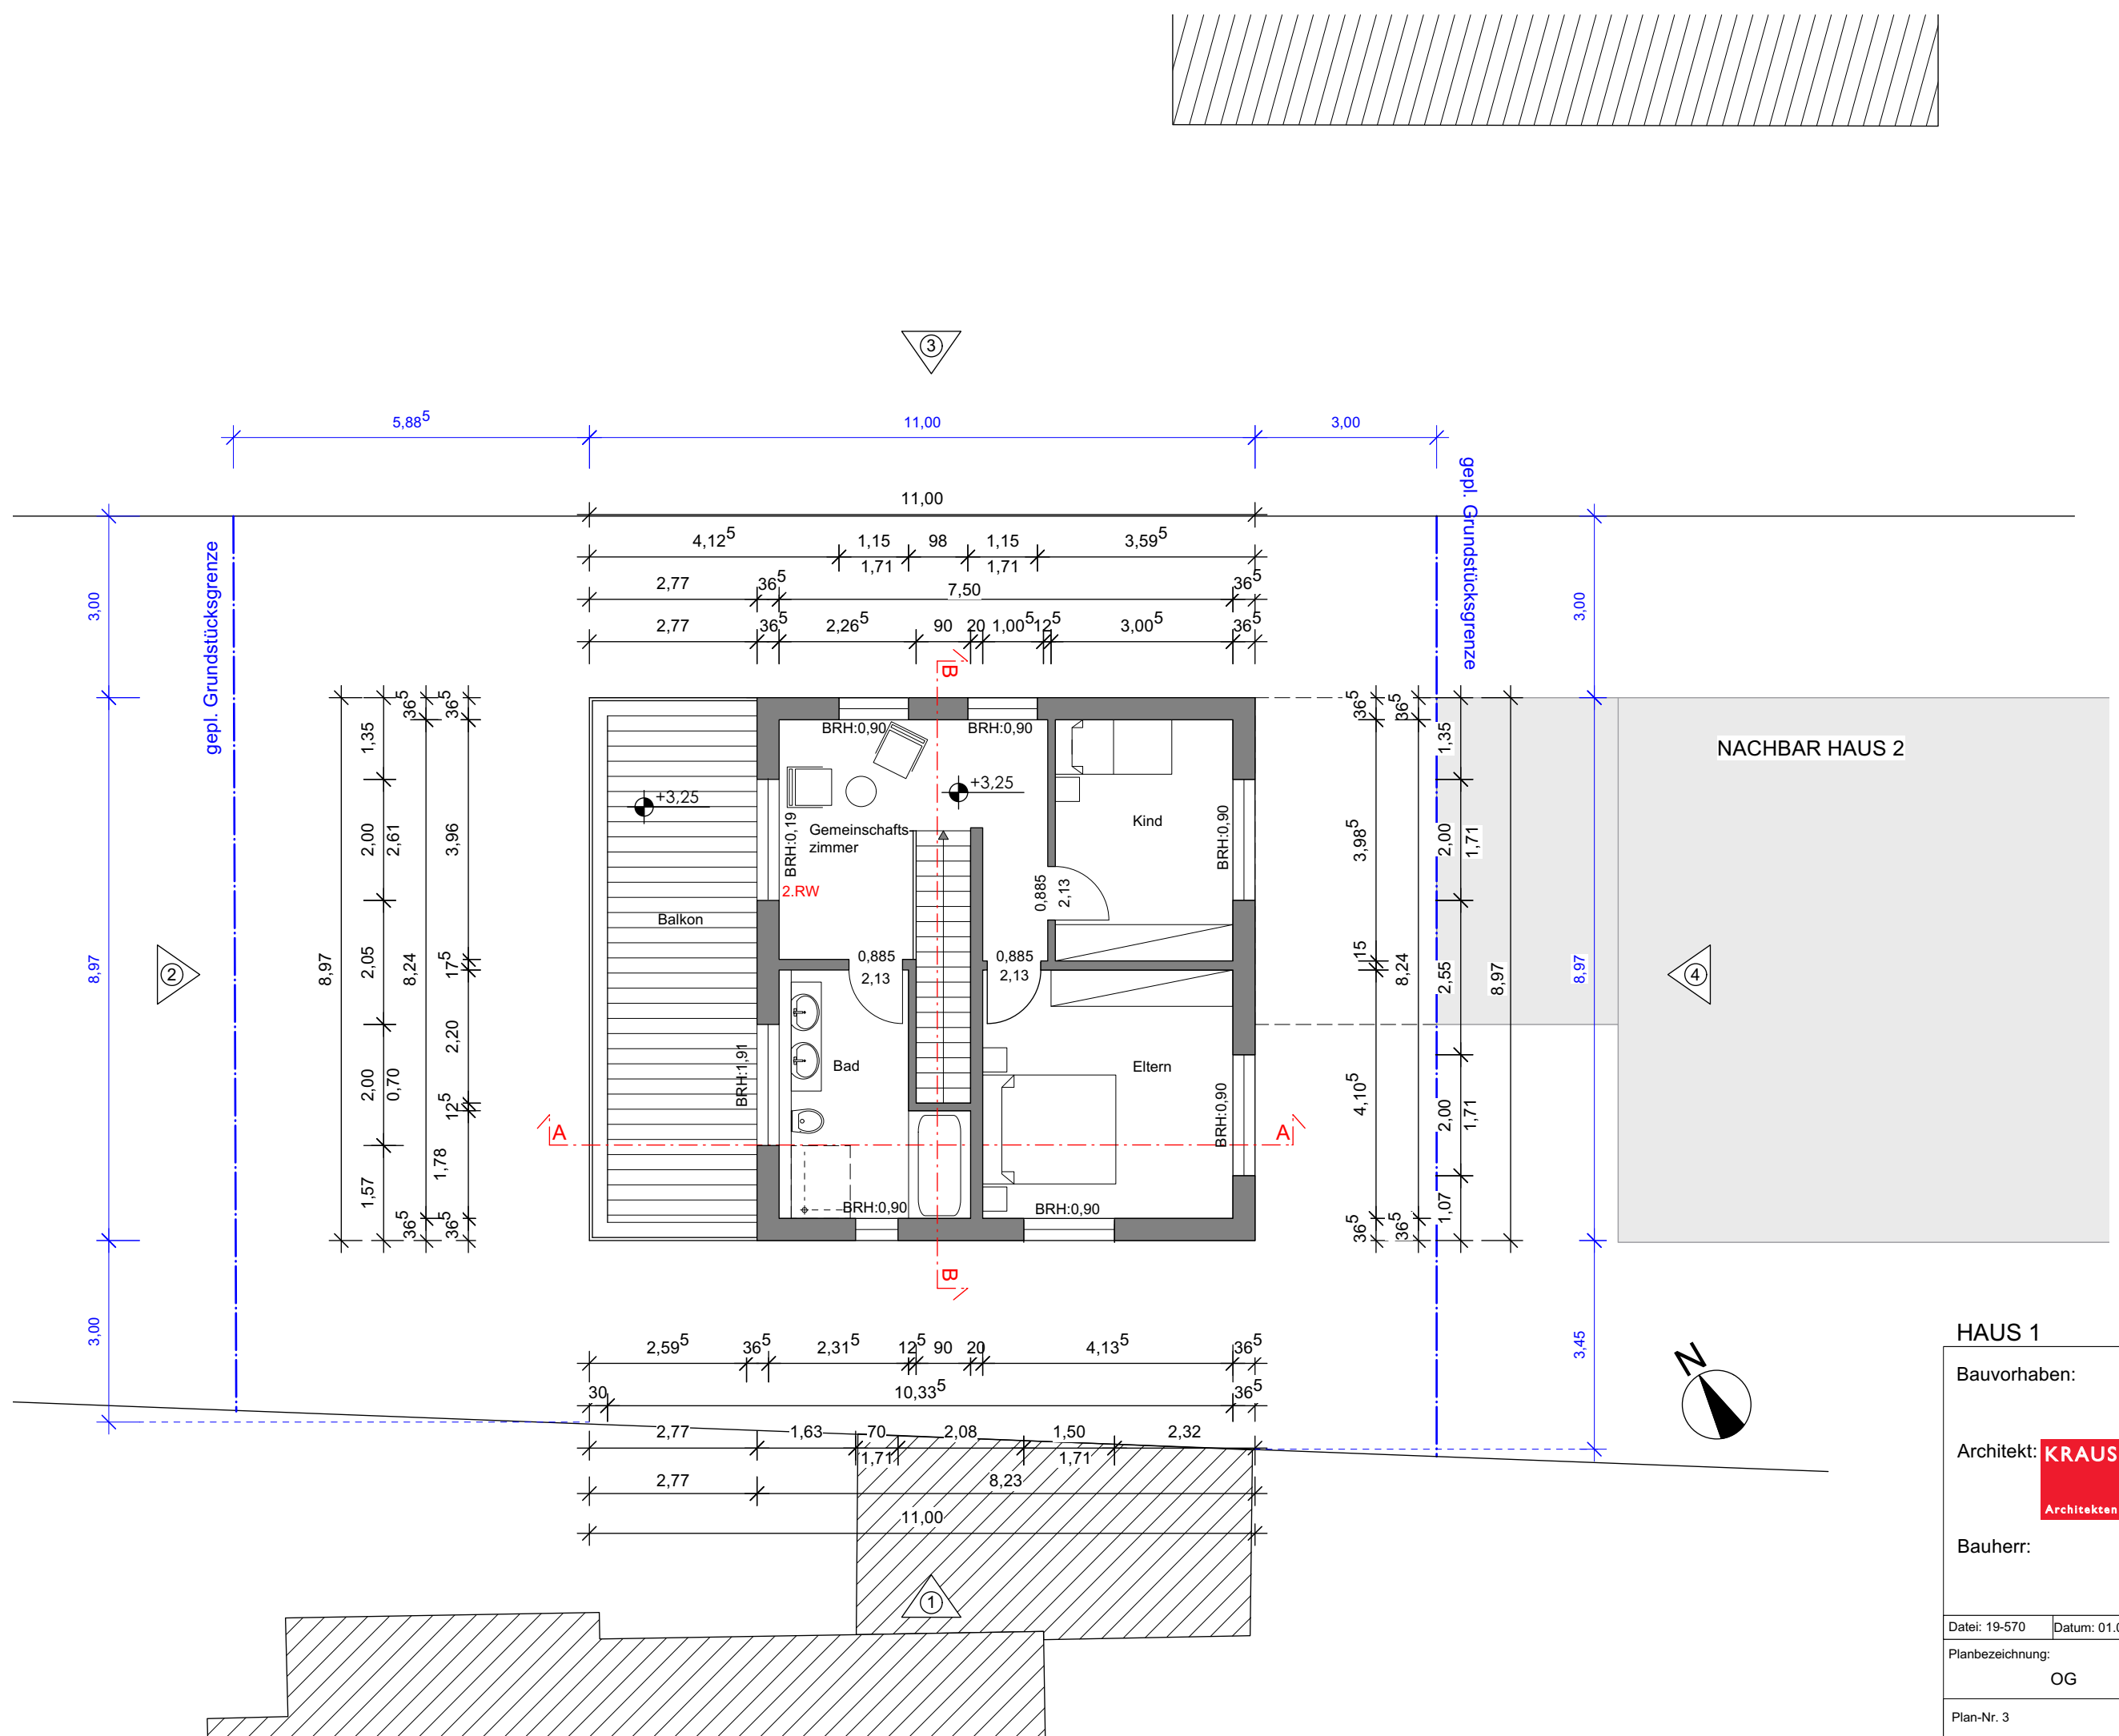


HAUS 1

Bauvorhaben: Einfamilienhaus
Lülsdorfer Str.144
51143 Köln


Architekt: **KRAUS** ARCHITEKTEN + INGENIEURE GMBH
DÜRENER STRASSE 176 · 50931 KÖLN
TEL 0221-34074-0 FAX 0221-344084
info@krausarchitekten.de

Bauherr: Klaus Mundorf
Karl Hass Straße 19
53859 Niederkassel

Datei: 19-570	Datum: 01.03.2023	Blattgröße: DIN A3	Gez.: FI
Planbezeichnung: OG		Maßstab: 1:100	
Plan-Nr. 3		INDEX: A	

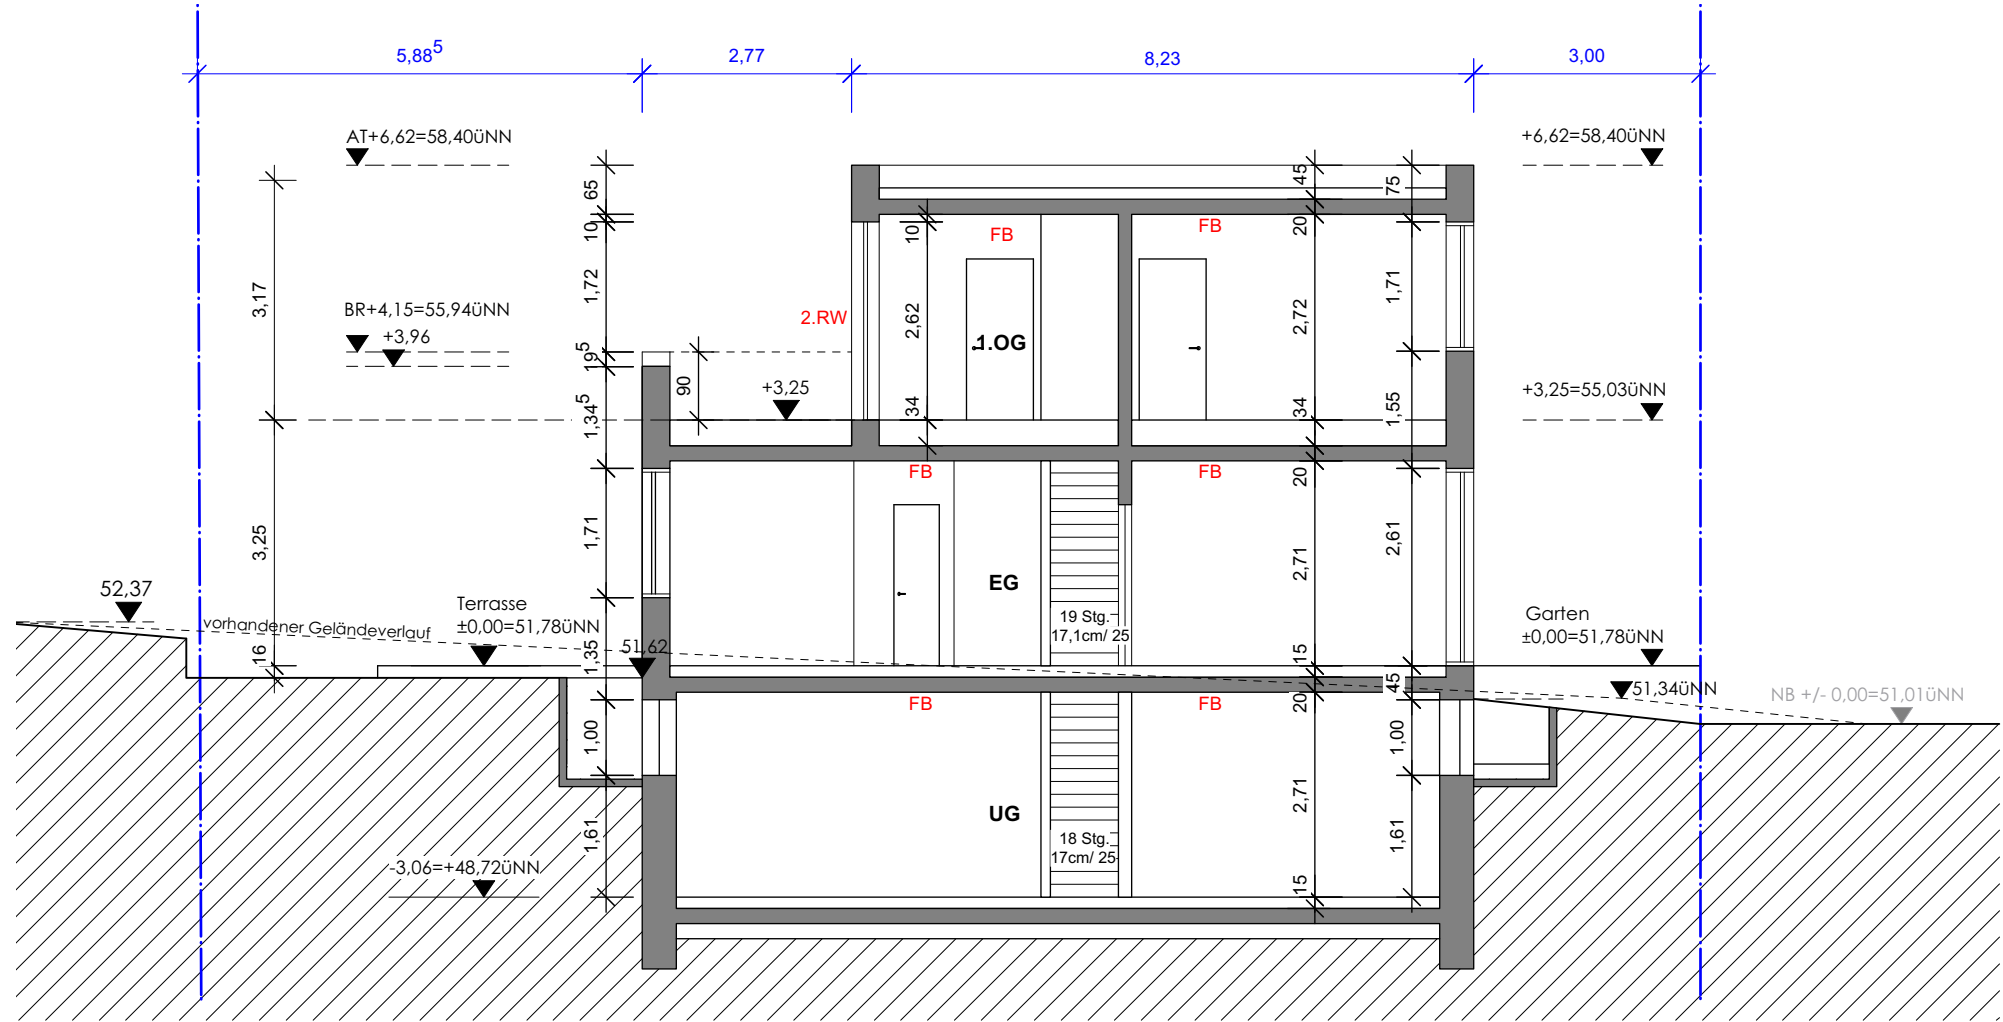

SCHNITT A-A

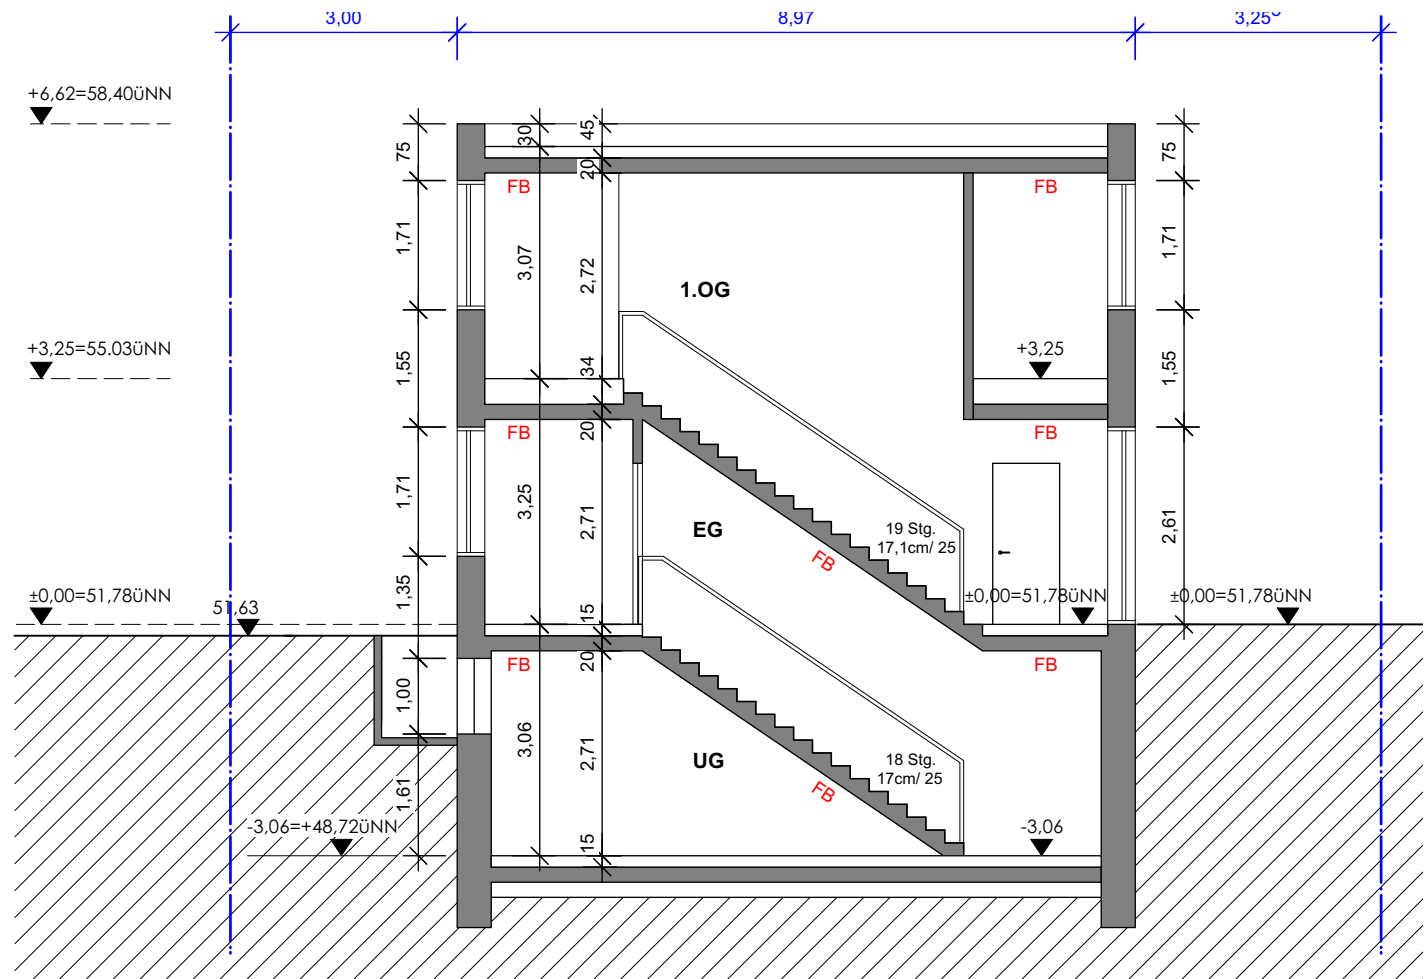


SCHNITT B-B


HAUS 1

Bauvorhaben:	Einfamilienhaus Lülsdorfer Str.144 51143 Köln
Architekt:	KRAUS KRAUS ARCHITEKTEN + INGENIEURE GMBH DÜRENER STRASSE 176 50931 KÖLN TEL 0221-34074-0 FAX 0221-344084 info@krausarchitekten.de
Bauherr:	Klaus Mundorf Karl Hass Straße 19 53859 Niederkassel

Datei: 19-570	Datum: 01.03.2023	Blattgröße: DIN A3	Gez.: FI
Planbezeichnung:	Maßstab:		
Schnitt A-A	Schnitt B-B		1:100
Plan-Nr. 5	INDEX: A		

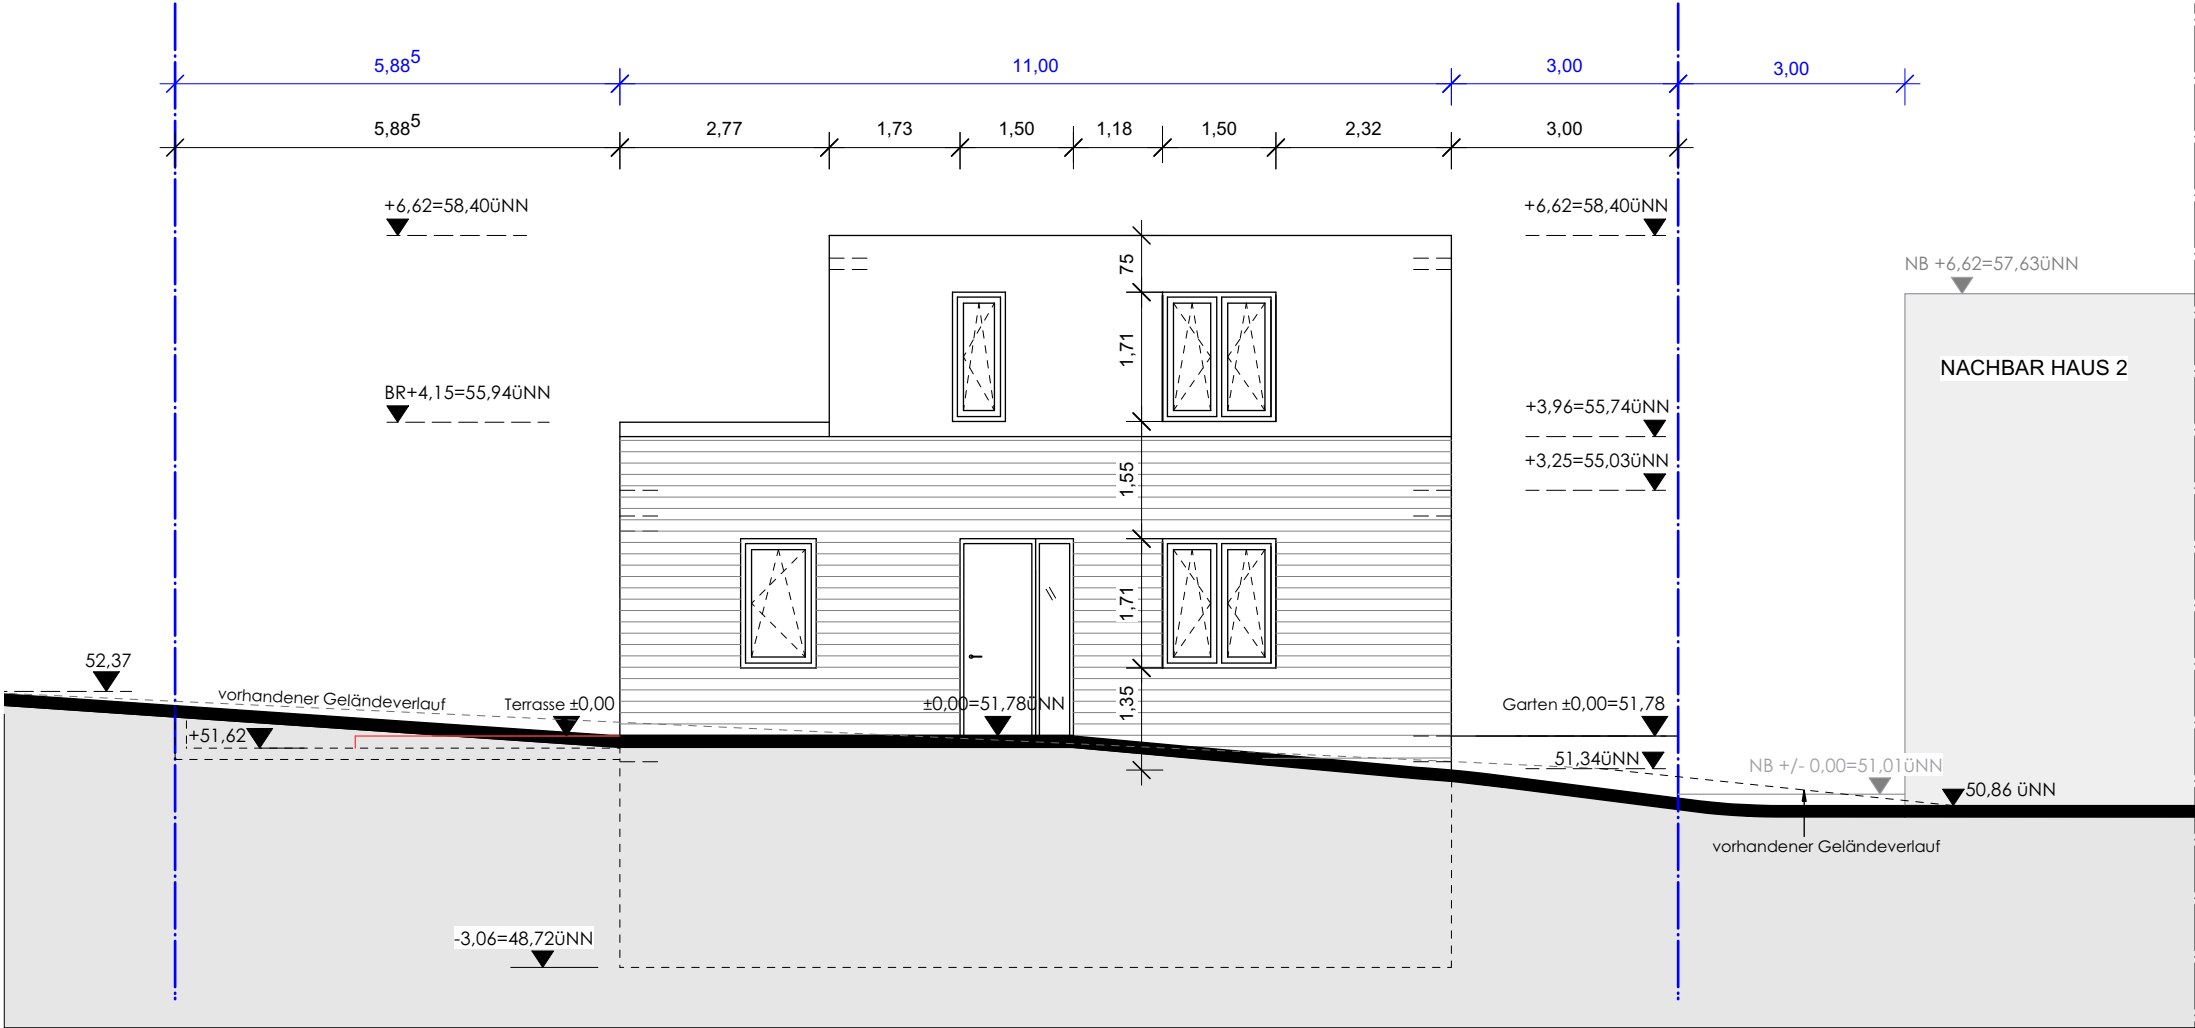

ANSICHT 1

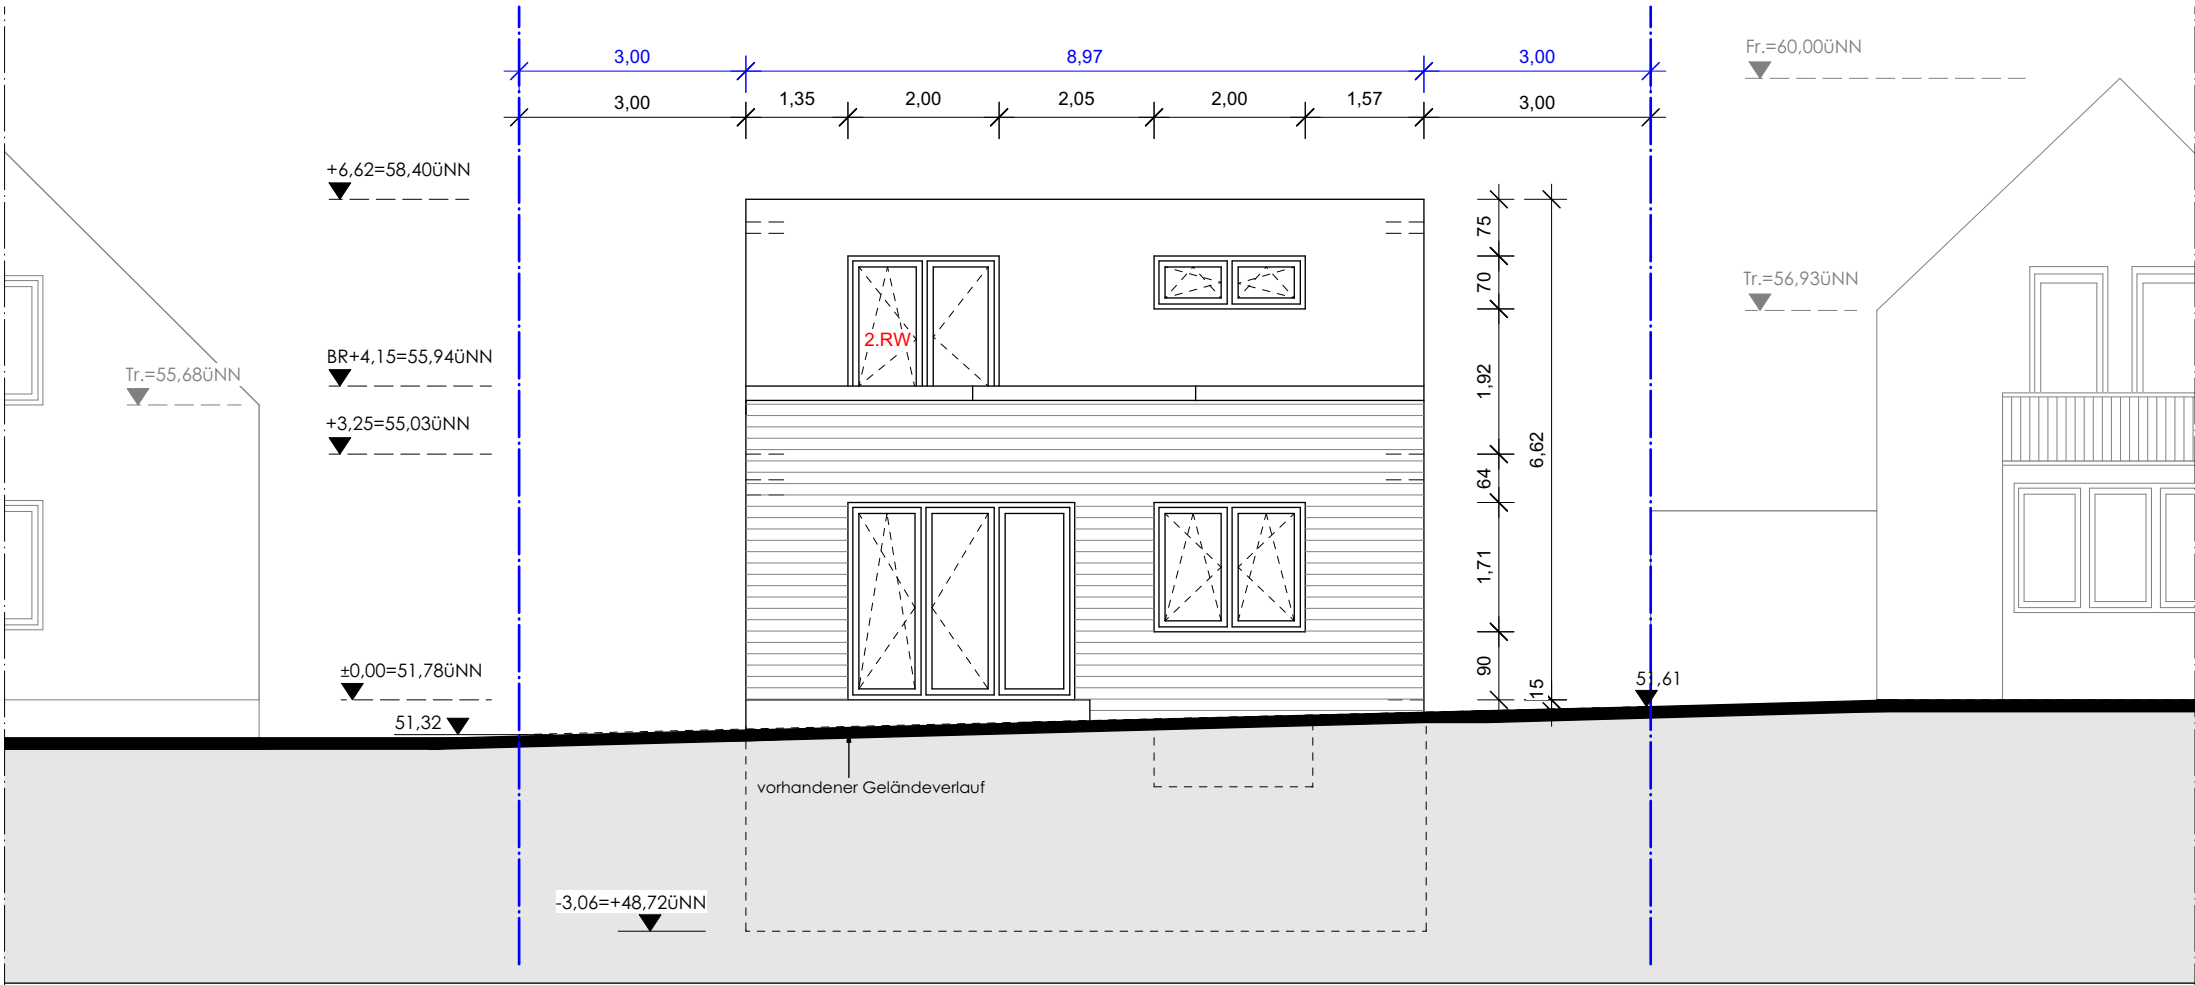

ANSICHT 2

HAUS 1

Bauvorhaben:

Einfamilienhaus
Lülsdorfer Str.144
51143 Köln

Architekt:

KRAUS


Architekten

KRAUS
ARCHITEKTEN + INGENIEURE GMBH
DÜRENER STRASSE 176 50931 KÖLN
TEL 0221-34074-0 FAX 0221-344084
info@krausarchitekten.de


Bauherr:

Klaus Mundorf
Karl Hass Straße 19
53859 Niederkassel

Datei: 19-570	Datum: 01.03.2023	Blattgröße: DIN A3	Gez.: FI
Planbezeichnung:		Maßstab:	
Ansicht (1) Ansicht (2)		1:100	
Plan-Nr. 3		INDEX: A	

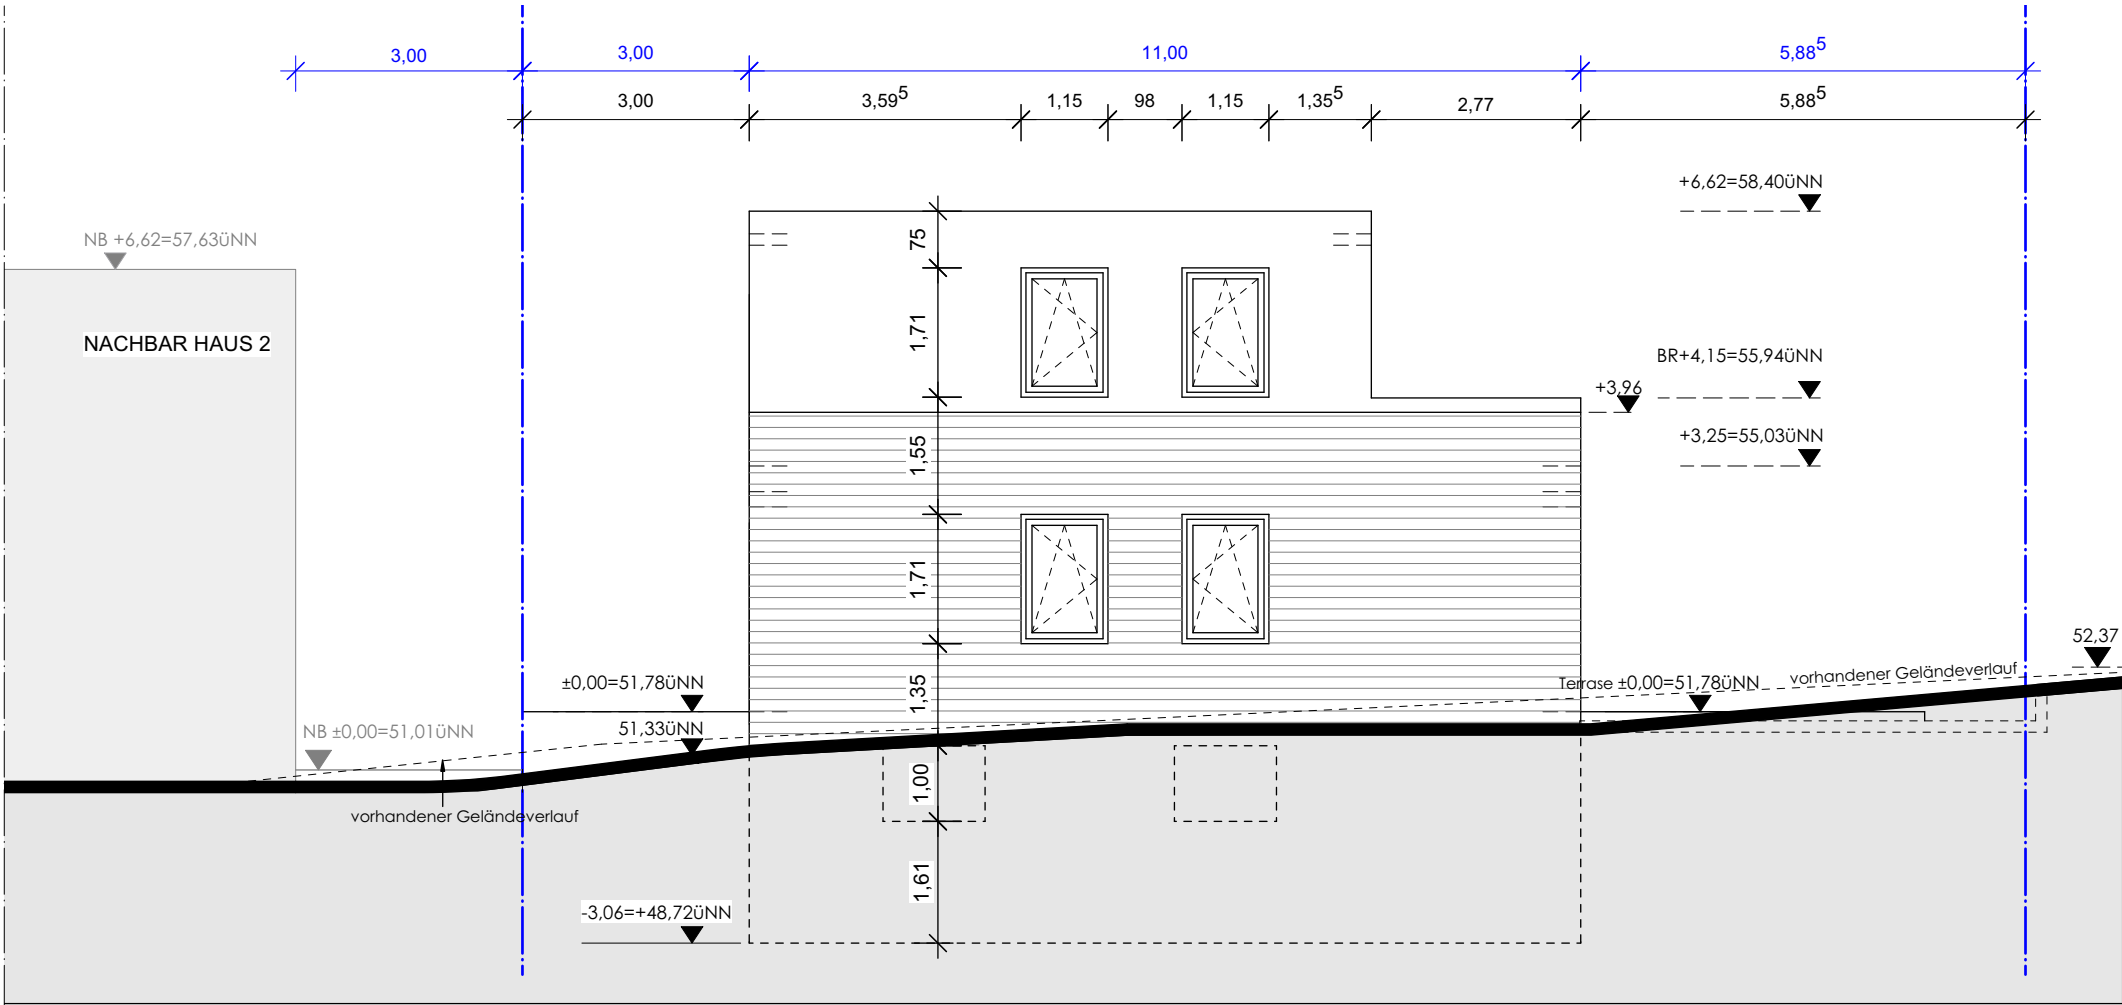


ANSICHT 3

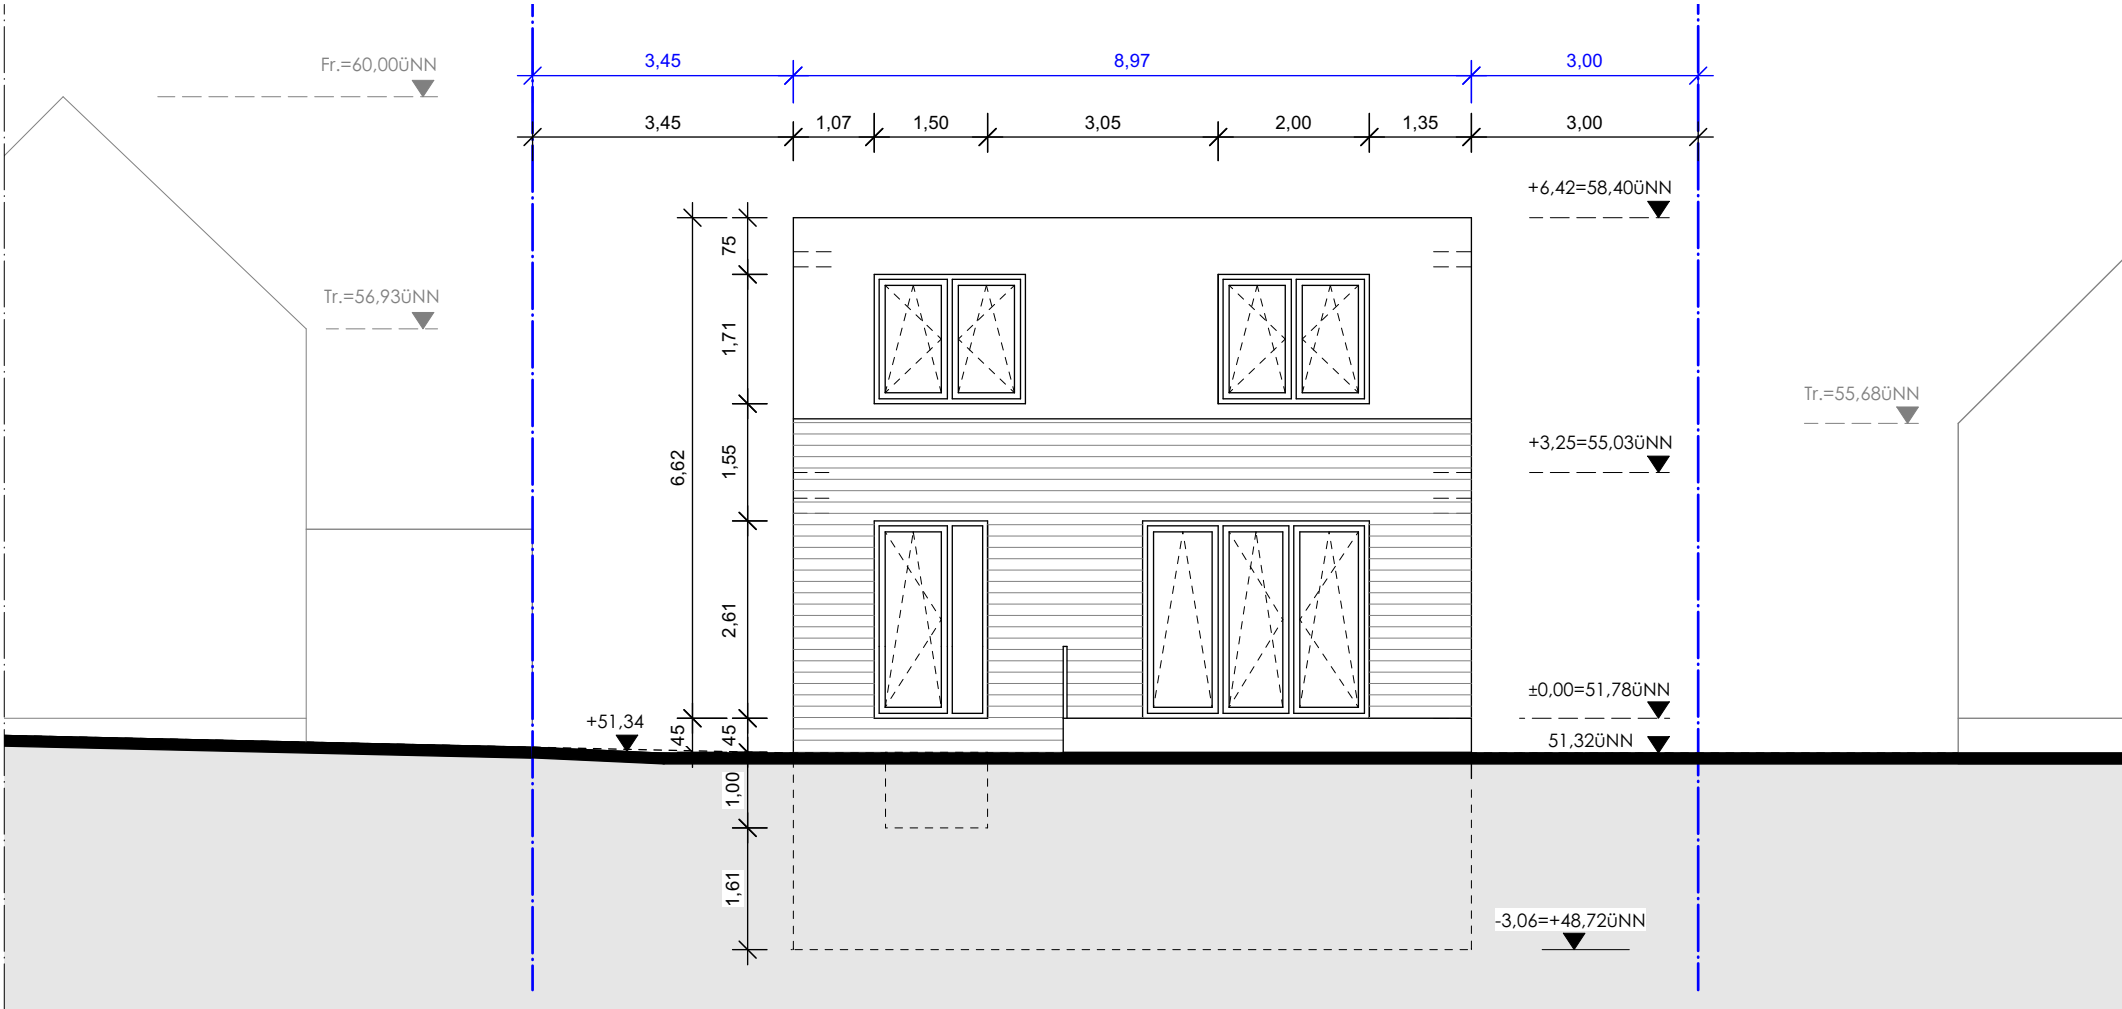

ANSICHT 4


HAUS 1			
Bauvorhaben:		Einfamilienhaus Lülsdorfer Str.144 51143 Köln	
Architekt:		KRAUS KRAUS ARCHITEKTEN + INGENIEURE GMBH DÜRENER STRASSE 176 50931 KÖLN TEL 0221-34074-0 FAX 0221-344084 info@krausarchitekten.de	
Bauherr:		Klaus Mundorf Karl Hass Straße 19 53859 Niederkassel	
Datei: 19-570	Datum: 01.03.2023	Blattgröße: DIN A3	Gez.: FI
Planbezeichnung:		Maßstab:	
Ansicht (3)		1:100	
Plan-Nr. 4		INDEX: A	

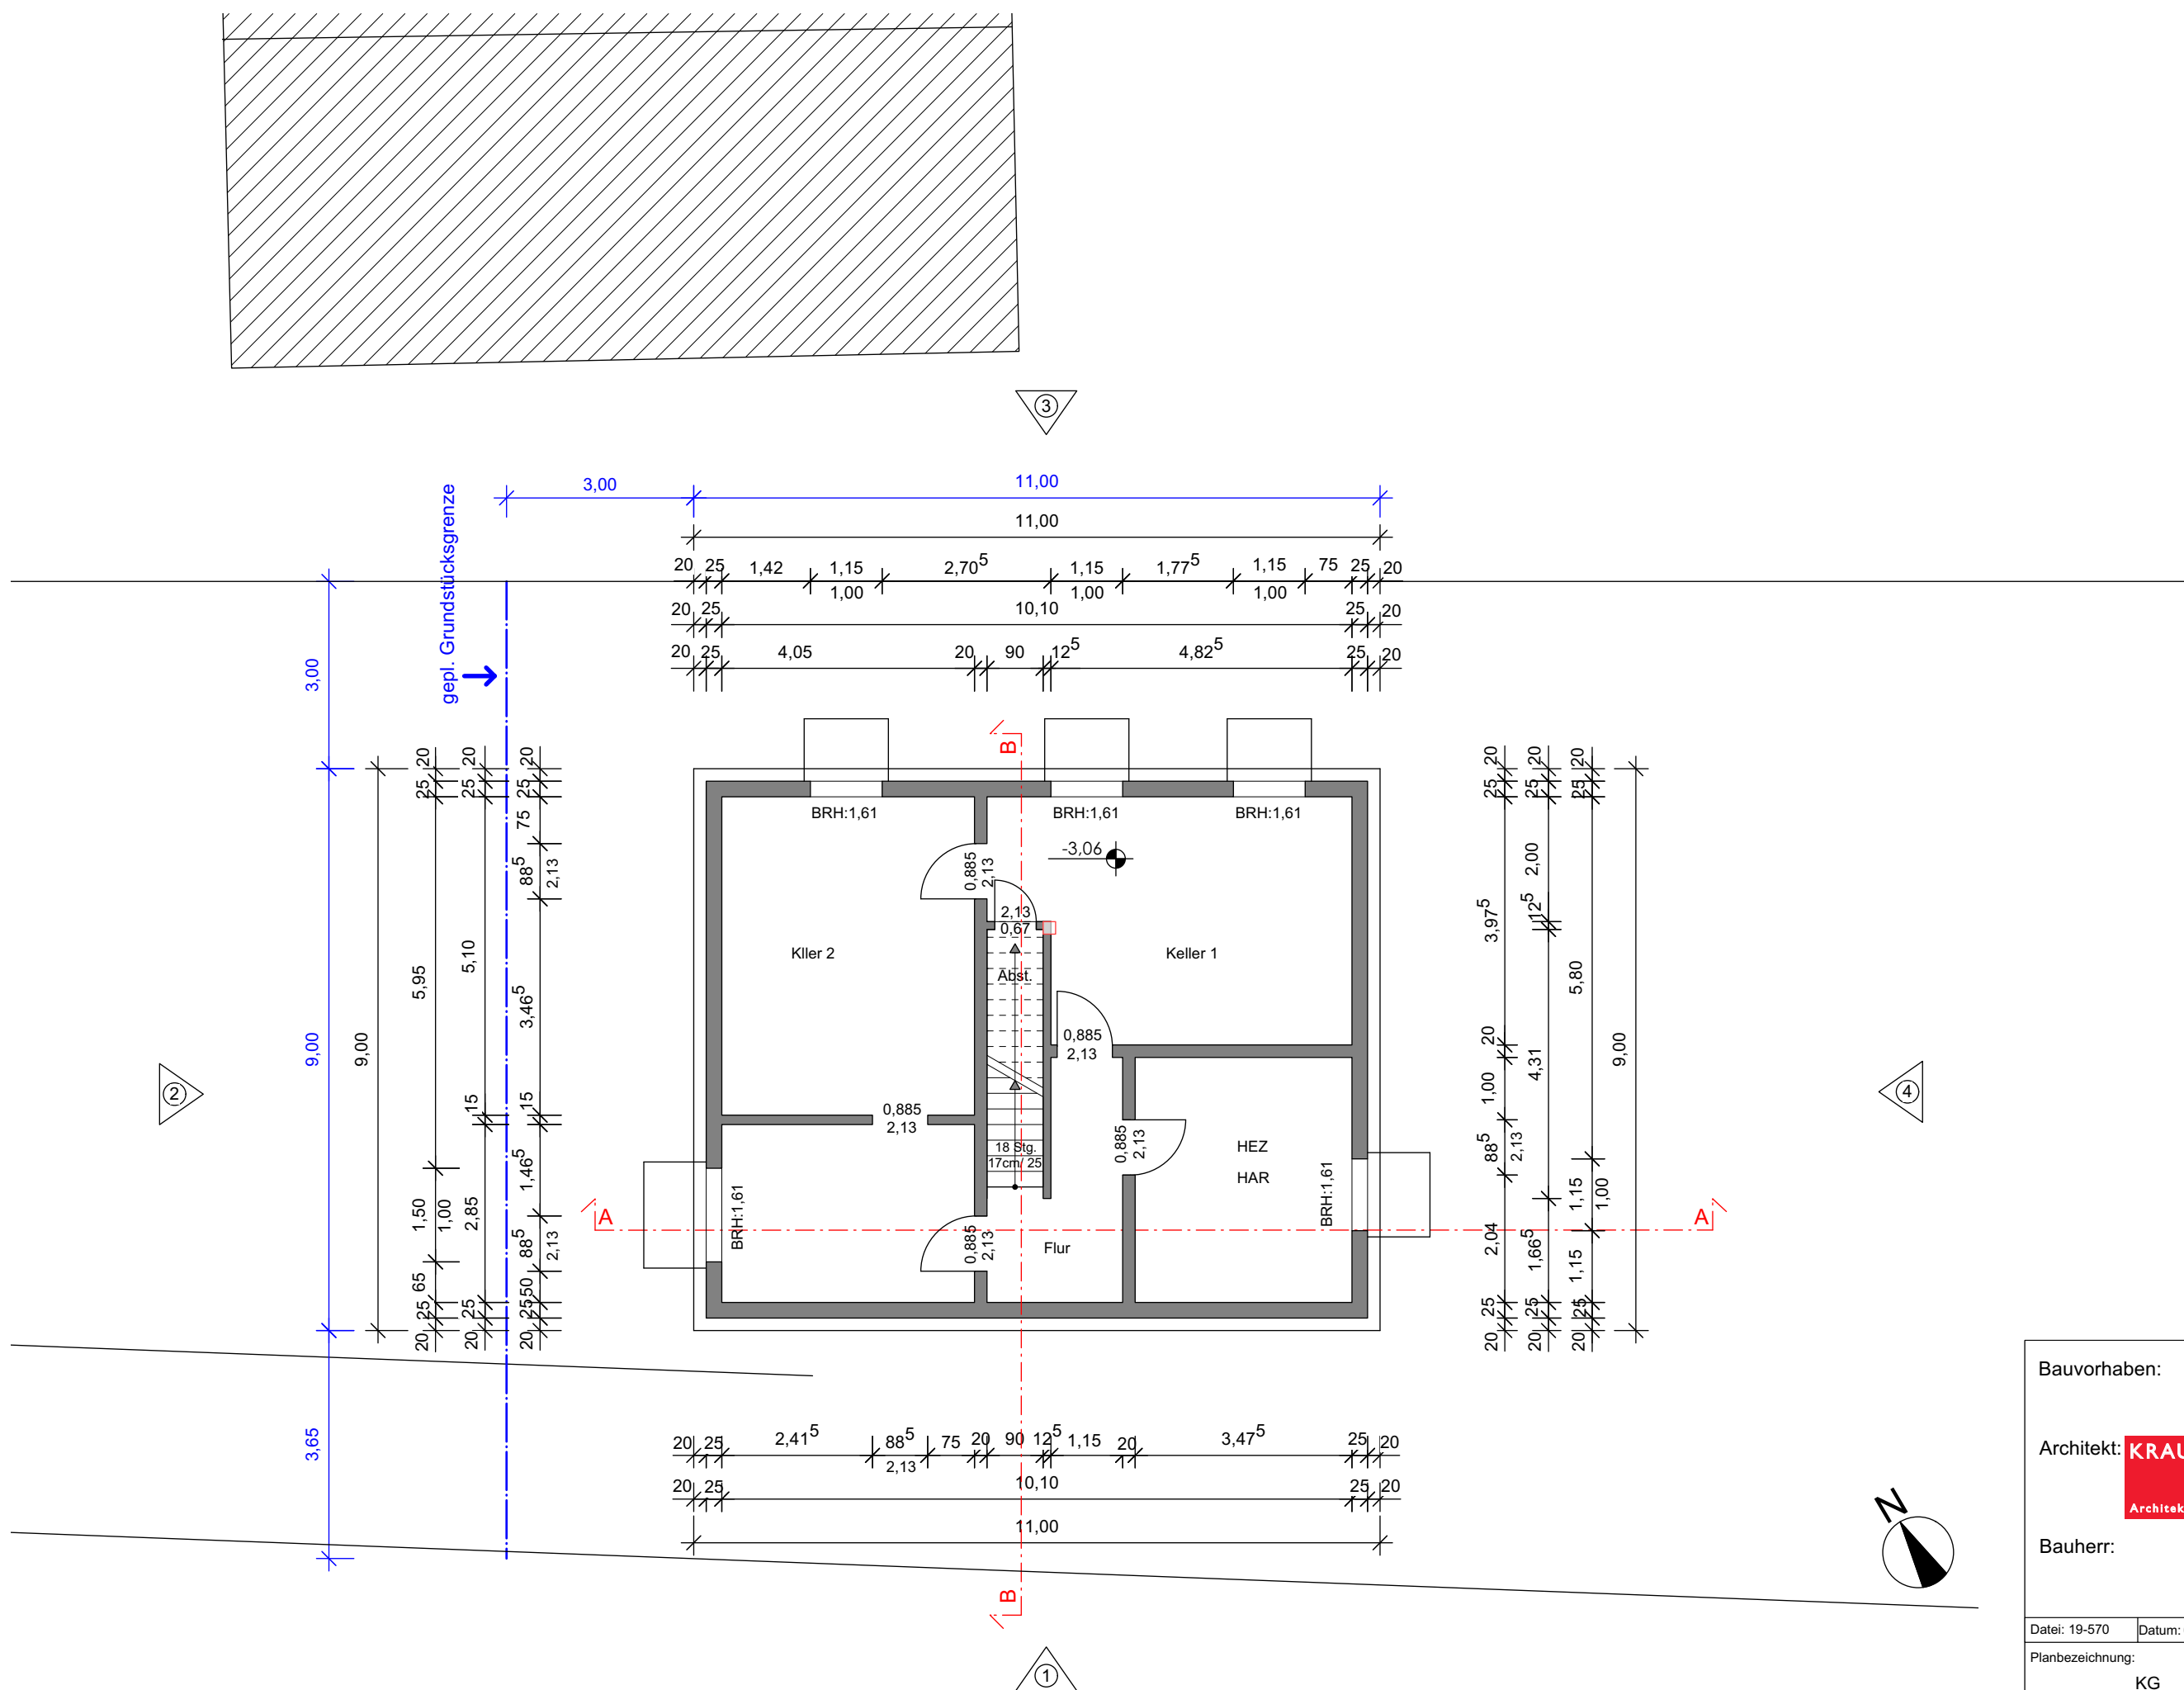

HAUS 2


Bauvorhaben:	Einfamilienhaus Lülsdorfer Str.144 51143 Köln
Architekt:	KRAUS KRAUS ARCHITEKTEN + INGENIEURE GMBH DÜRENER STRASSE 176 50931 KÖLN TEL 0221-34074-0 FAX 0221-344084 info@krausarchitekten.de
Bauherr:	Klaus Mundorf Karl Hass Straße 19 53859 Niederkassel

Datei: 19-570	Datum: 01.03.2023	Blattgröße: DIN A3	Gez.: FI
Planbezeichnung:	Maßstab:		
KG	1:100		
Plan-Nr. 1	INDEX: A		

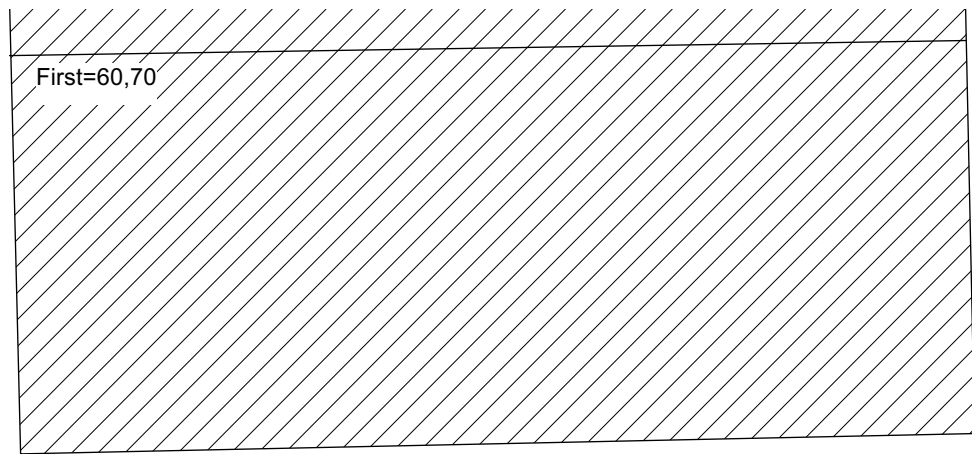


Tr=55,68

③

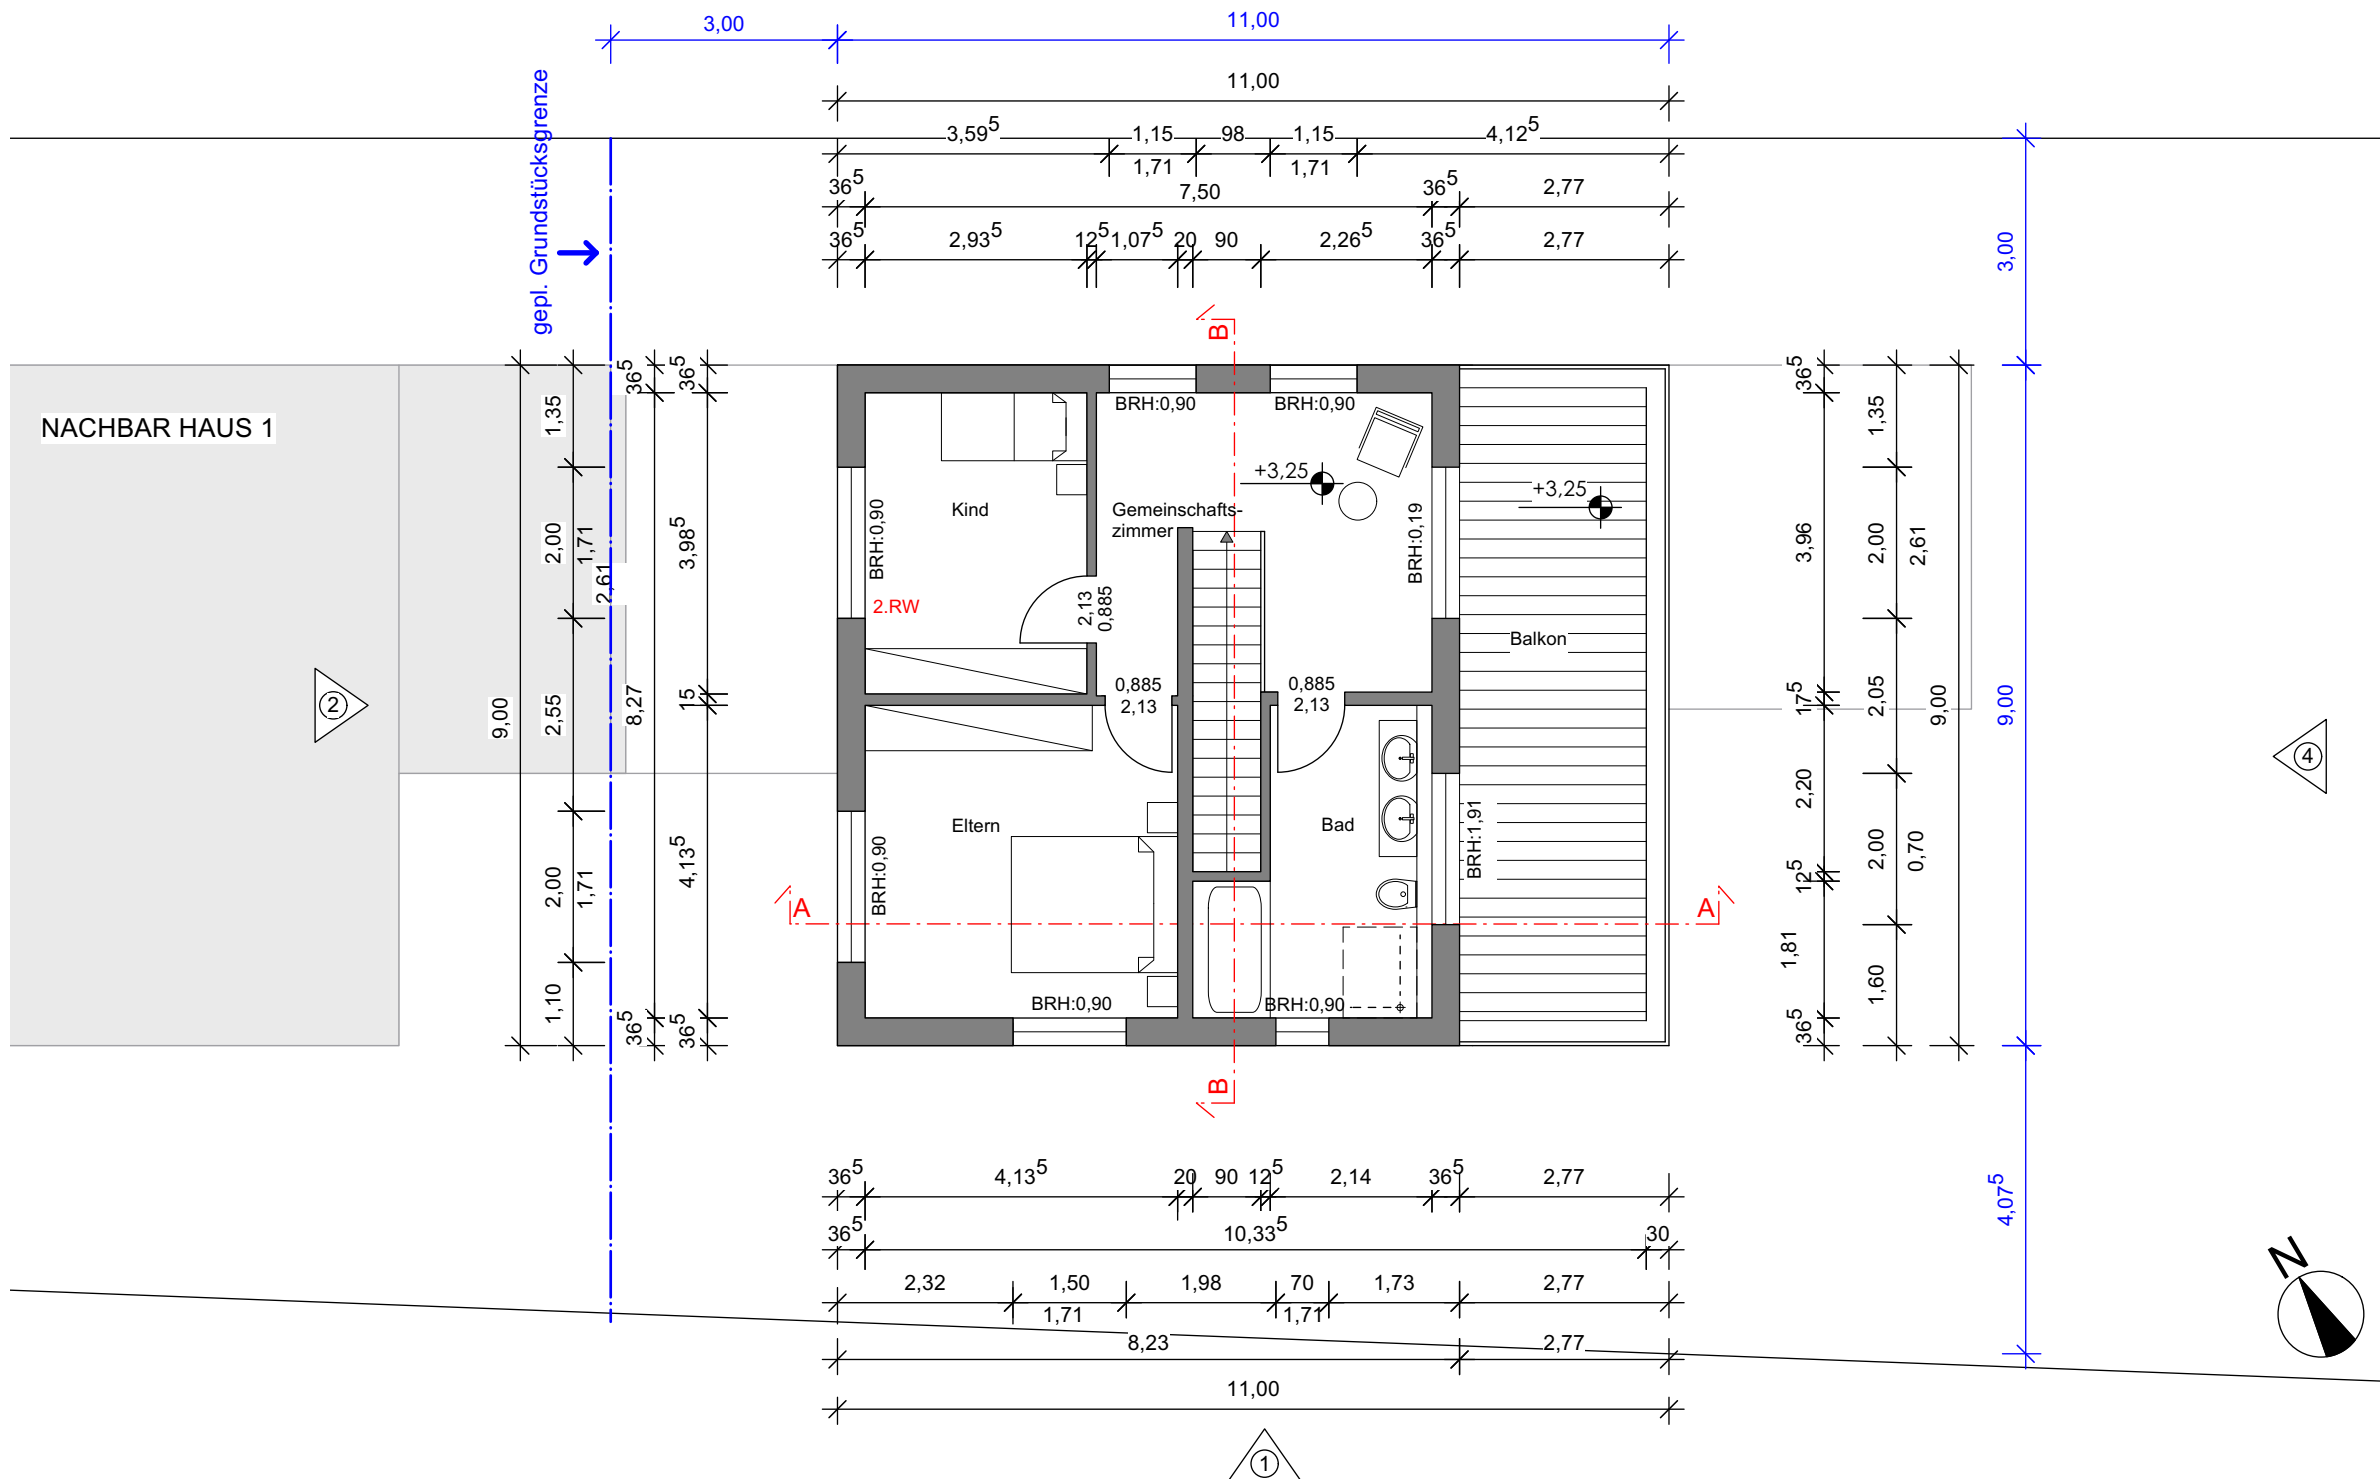


HAUS 2

Bauvorhaben:		Einfamilienhaus Lülsdorfer Str.144 51143 Köln	
Architekt:	KRAUS Architekten	KRAUS ARCHITEKTEN + INGENIEURE GMBH DÜRENER STRASSE 176 · 50931 KÖLN TEL 0221-34074-0 FAX 0221-344084 info@krausarchitekten.de	
		Bauherr: Klaus Mundorf Karl Hass Straße 19 53859 Niederkassel	
Datei: 19-570	Datum: 01.03.2023	Blattgröße: DIN A3	Gez.: FI
Planbezeichnung:		Maßstab:	
OG		1:100	
Plan-Nr. 3		INDEX: A	

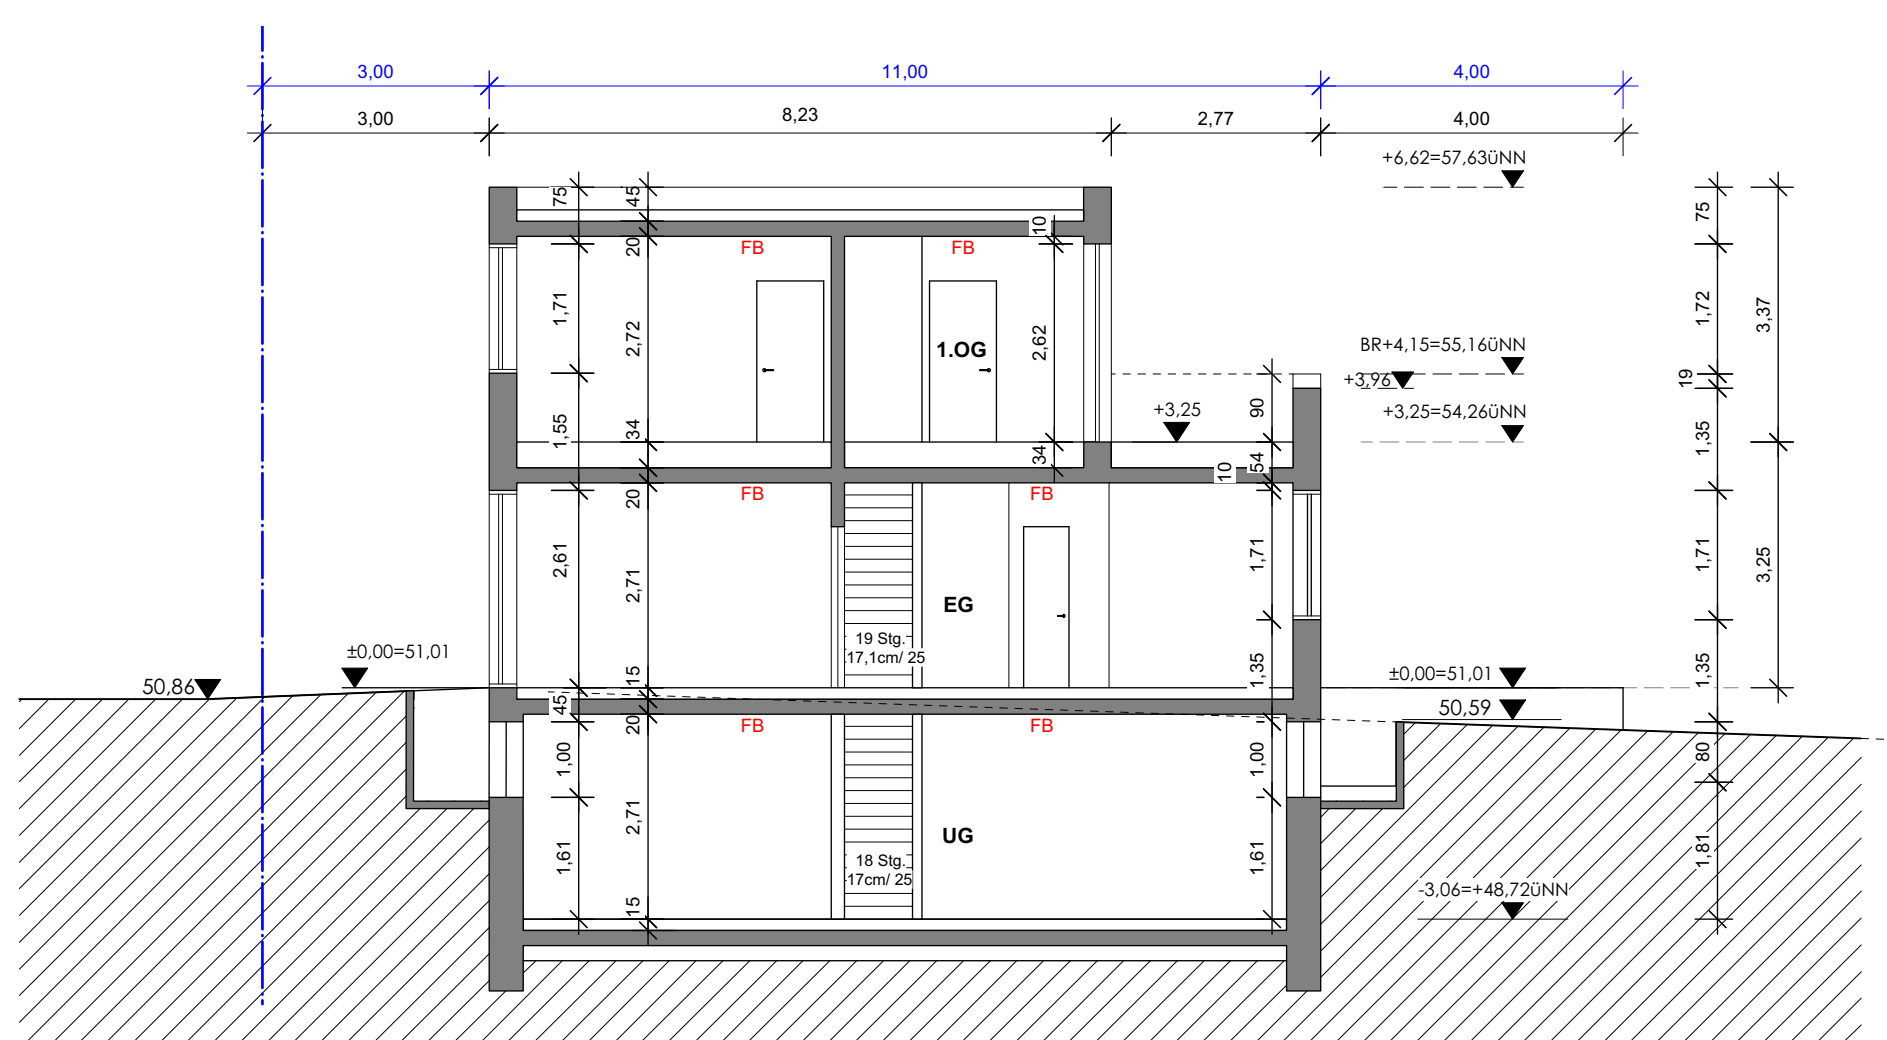


SCHNITT A-A

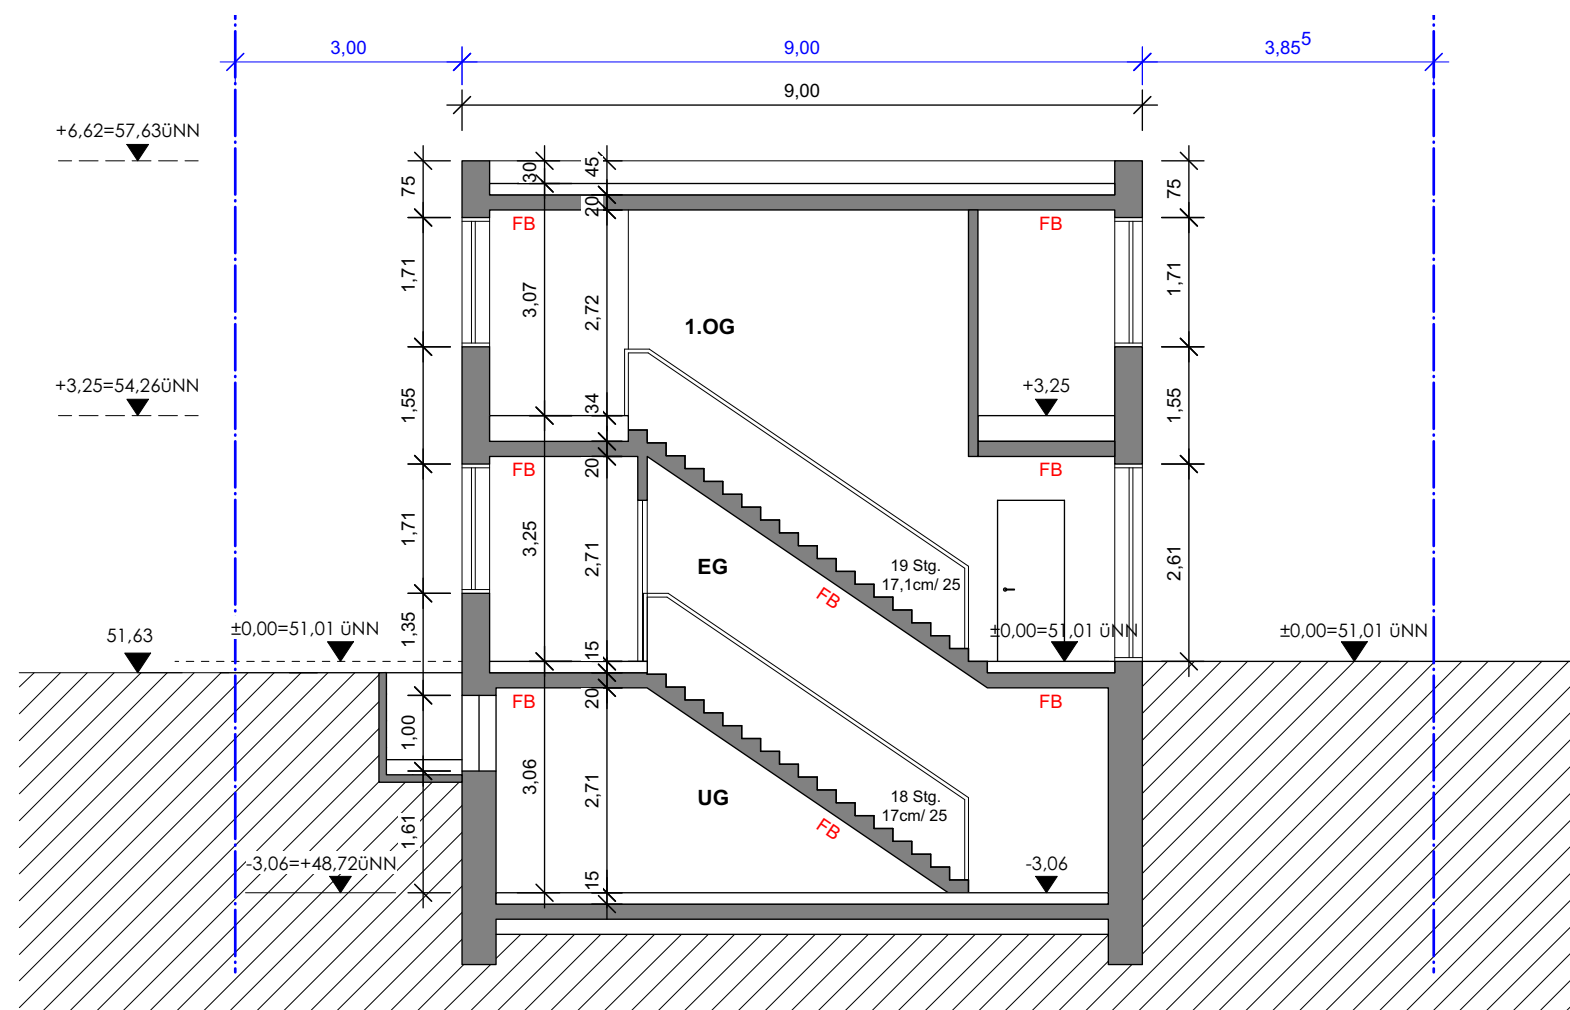


SCHNITT B-B

HAUS 2

Bauvorhaben:		Einfamilienhaus Lülsdorfer Str.144 51143 Köln	
Architekt:		KRAUS KRAUS ARCHITEKTEN + INGENIEURE GMBH DÜRENER STRASSE 176 50931 KÖLN TEL 0221-34074-0 FAX 0221-344084 info@krausarchitekten.de	
Bauherr:		Klaus Mundorf Karl Hass Straße 19 53859 Niederkassel	
Datei: 19-570	Datum: 01.03.2023	Blattgröße: DIN A3	Gez.: FI
Planbezeichnung:		Maßstab:	
Schnitt A-A		Schnitt B-B	
Plan-Nr. 6		INDEX: A	

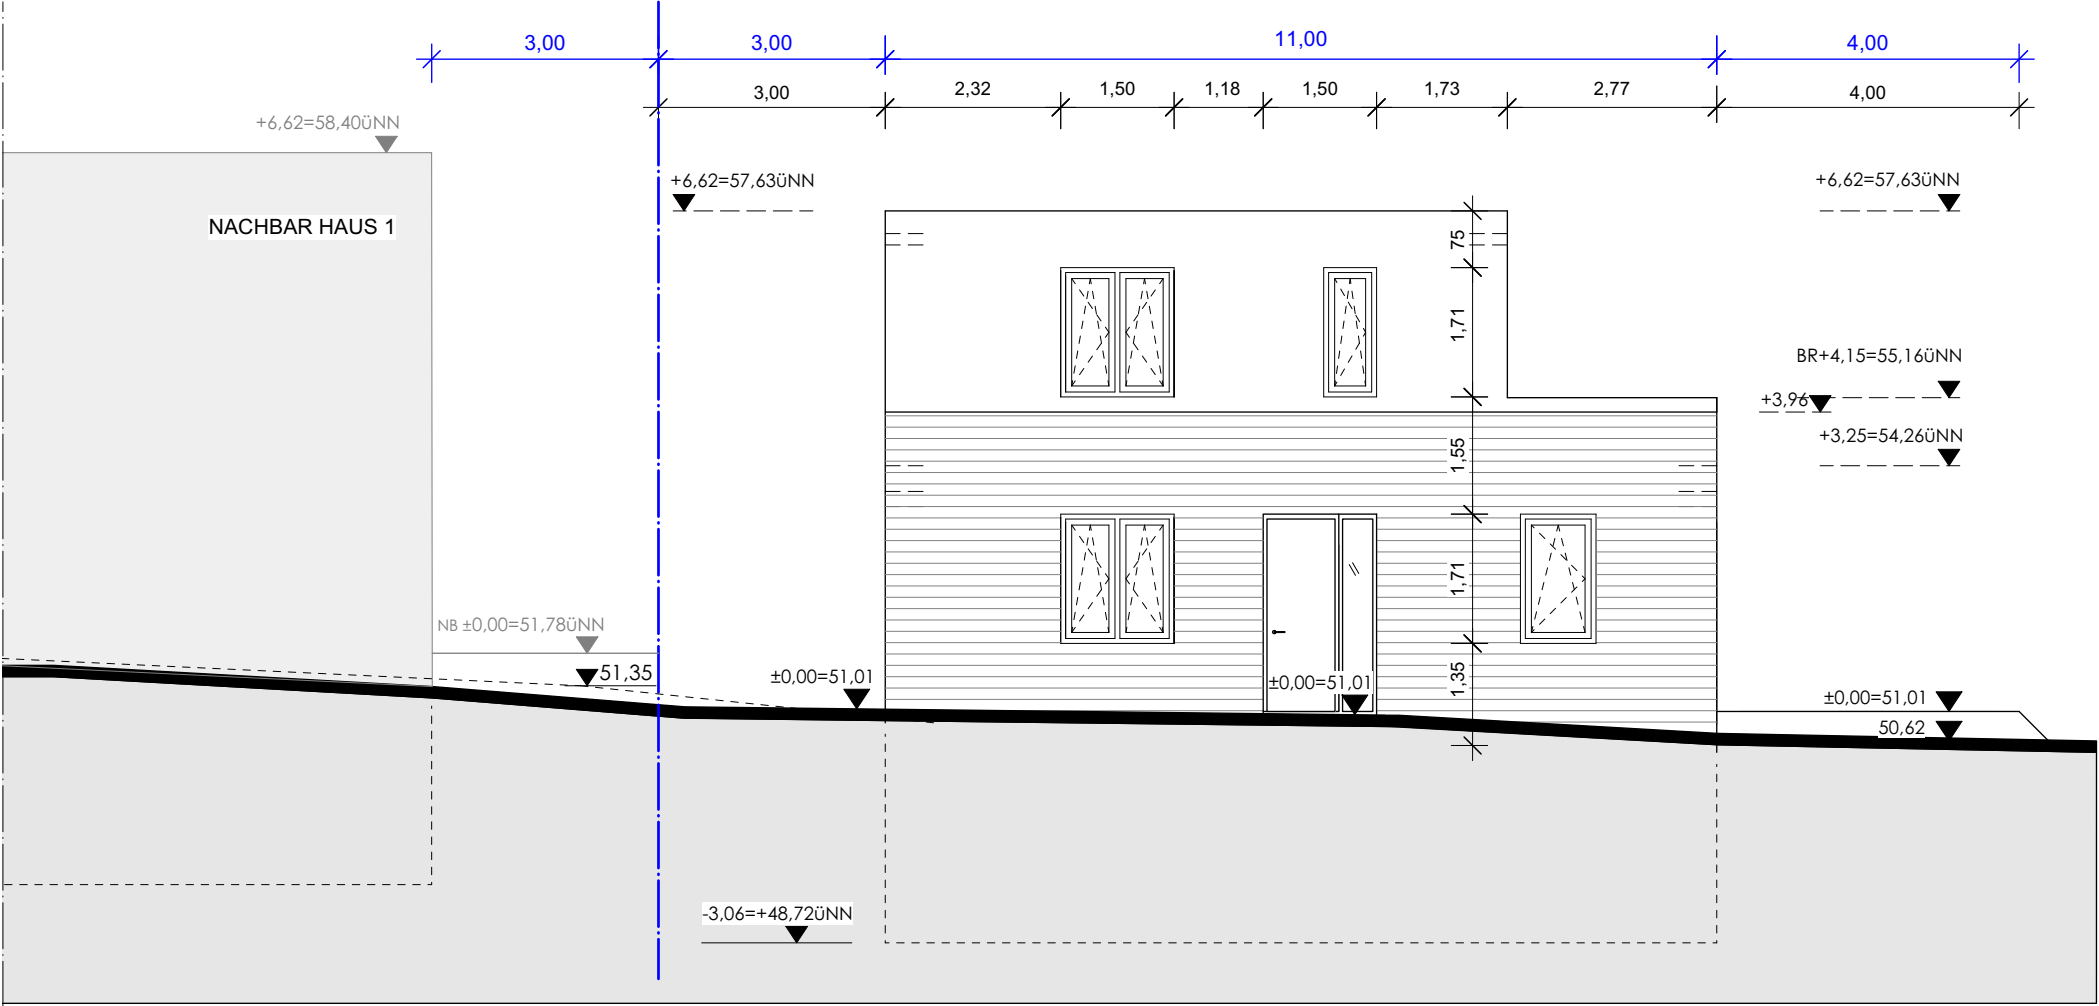


ANSICHT 1

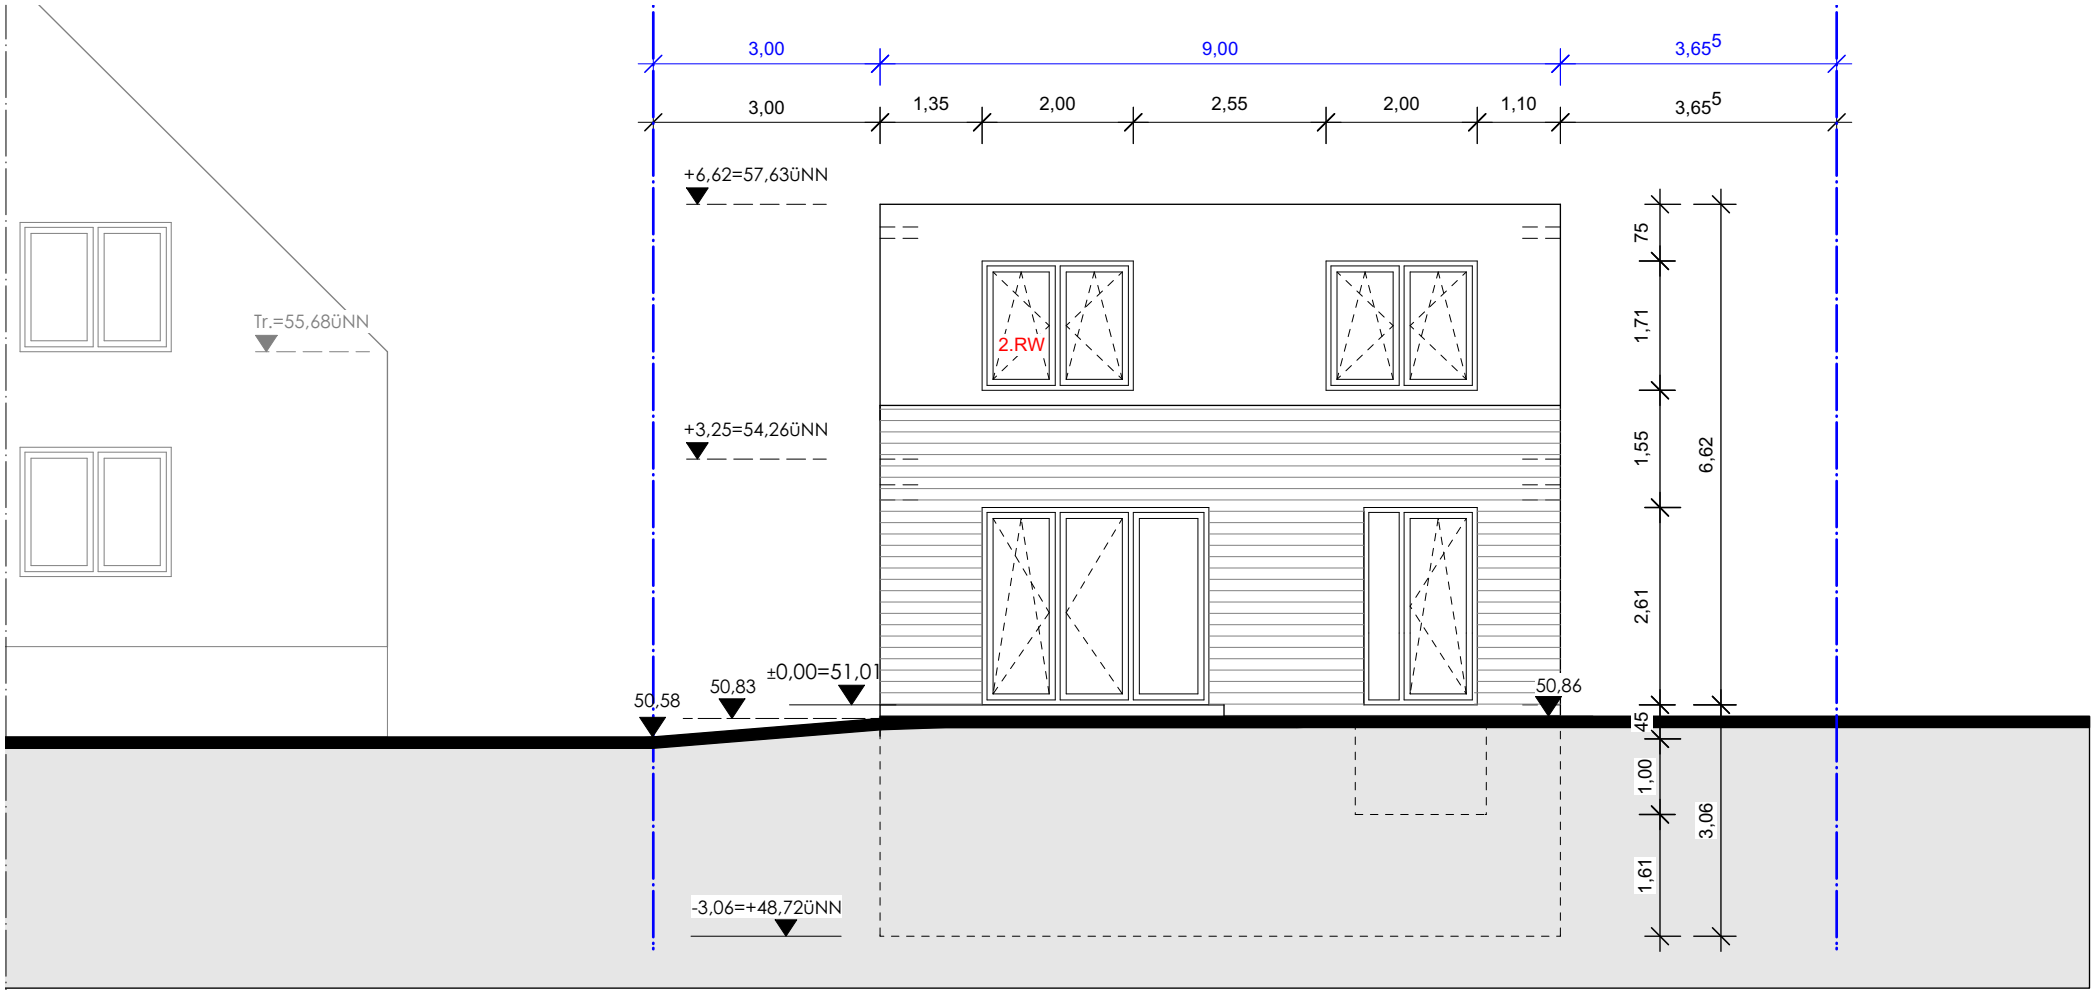


ANSICHT 2

HAUS 2

Bauvorhaben:		Einfamilienhaus Lülsdorfer Str.144 51143 Köln	
Architekt:		KRAUS KRAUS ARCHITEKTEN + INGENIEURE GMBH DÜRENER STRASSE 176 50931 KÖLN TEL 0221-34074-0 FAX 0221-344084 info@krausarchitekten.de	
Bauherr:		Klaus Mundorf Karl Hass Straße 19 53859 Niederkassel	
Datei: 19-570	Datum: 01.03.2023	Blattgröße: DIN A3	Gez.: FI
Planbezeichnung:		Maßstab:	
Ansicht (1) Ansicht (2)		1:100	
Plan-Nr. 4		INDEX: A	

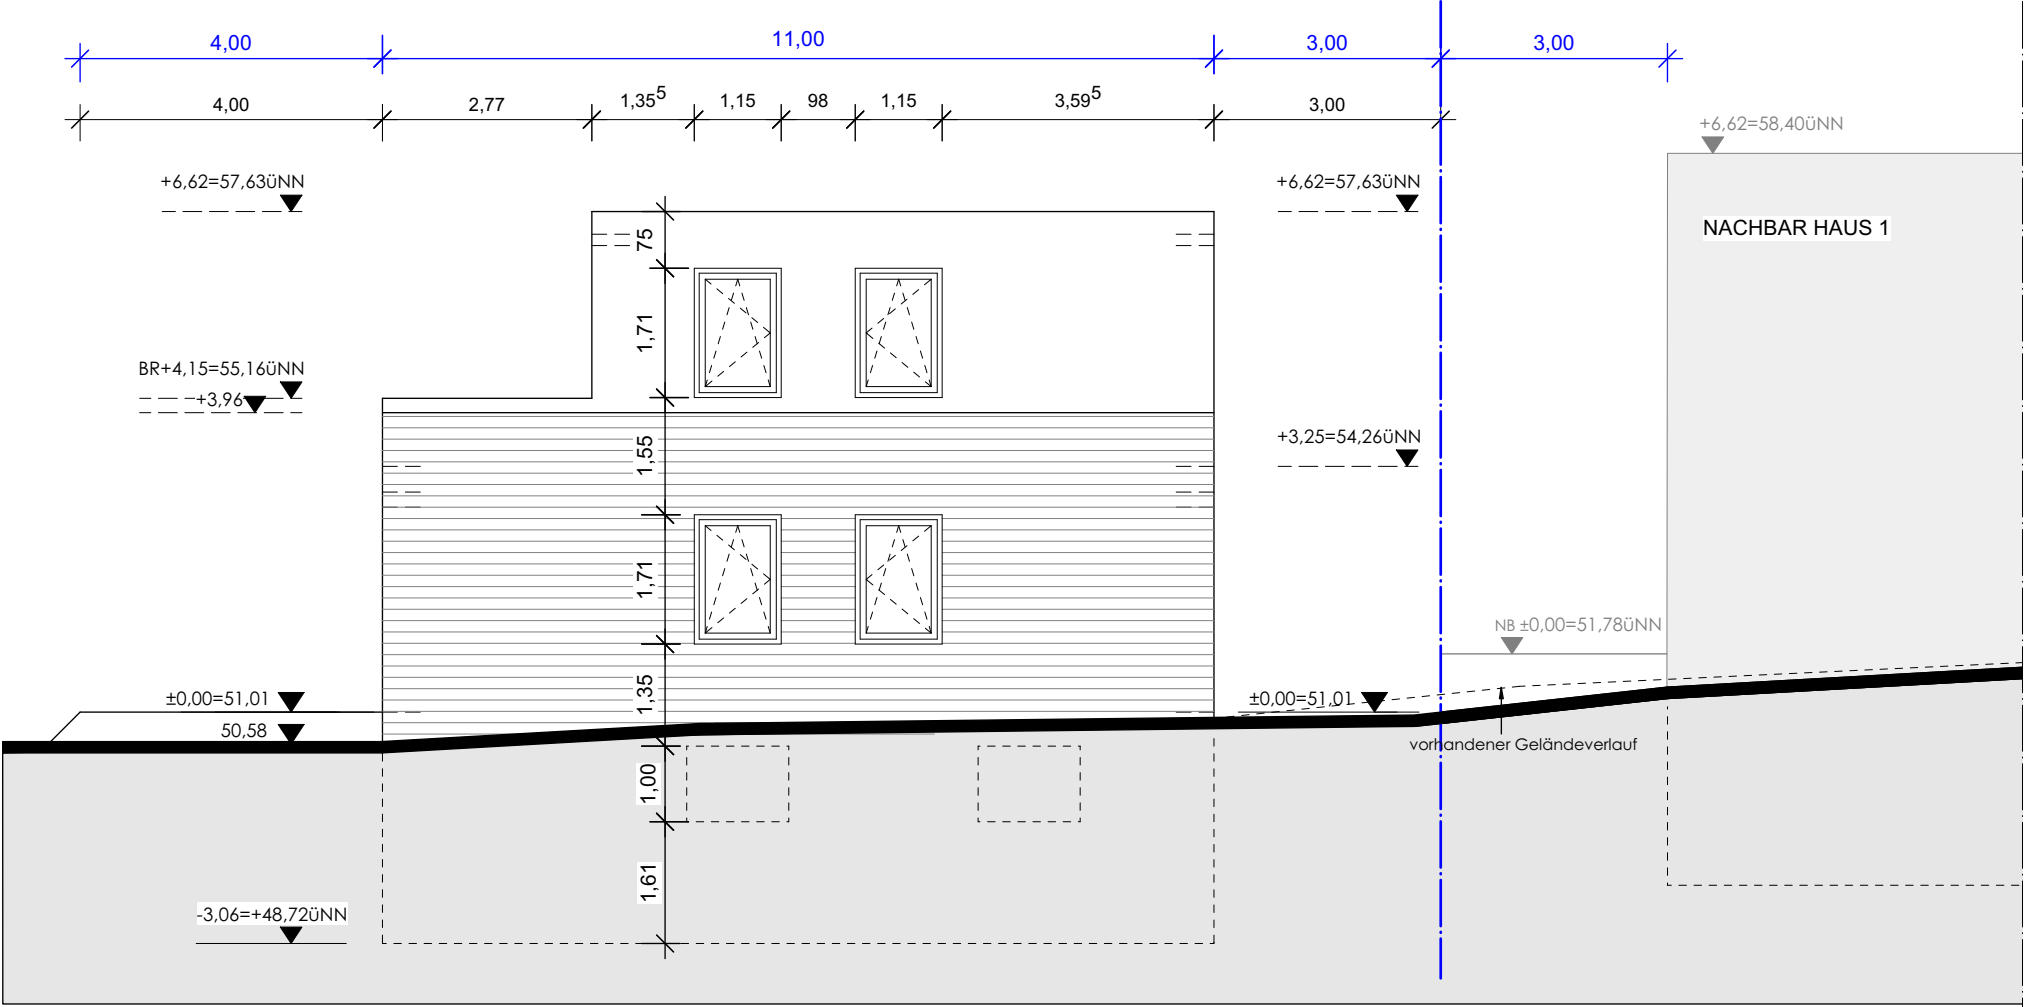

ANSICHT 3

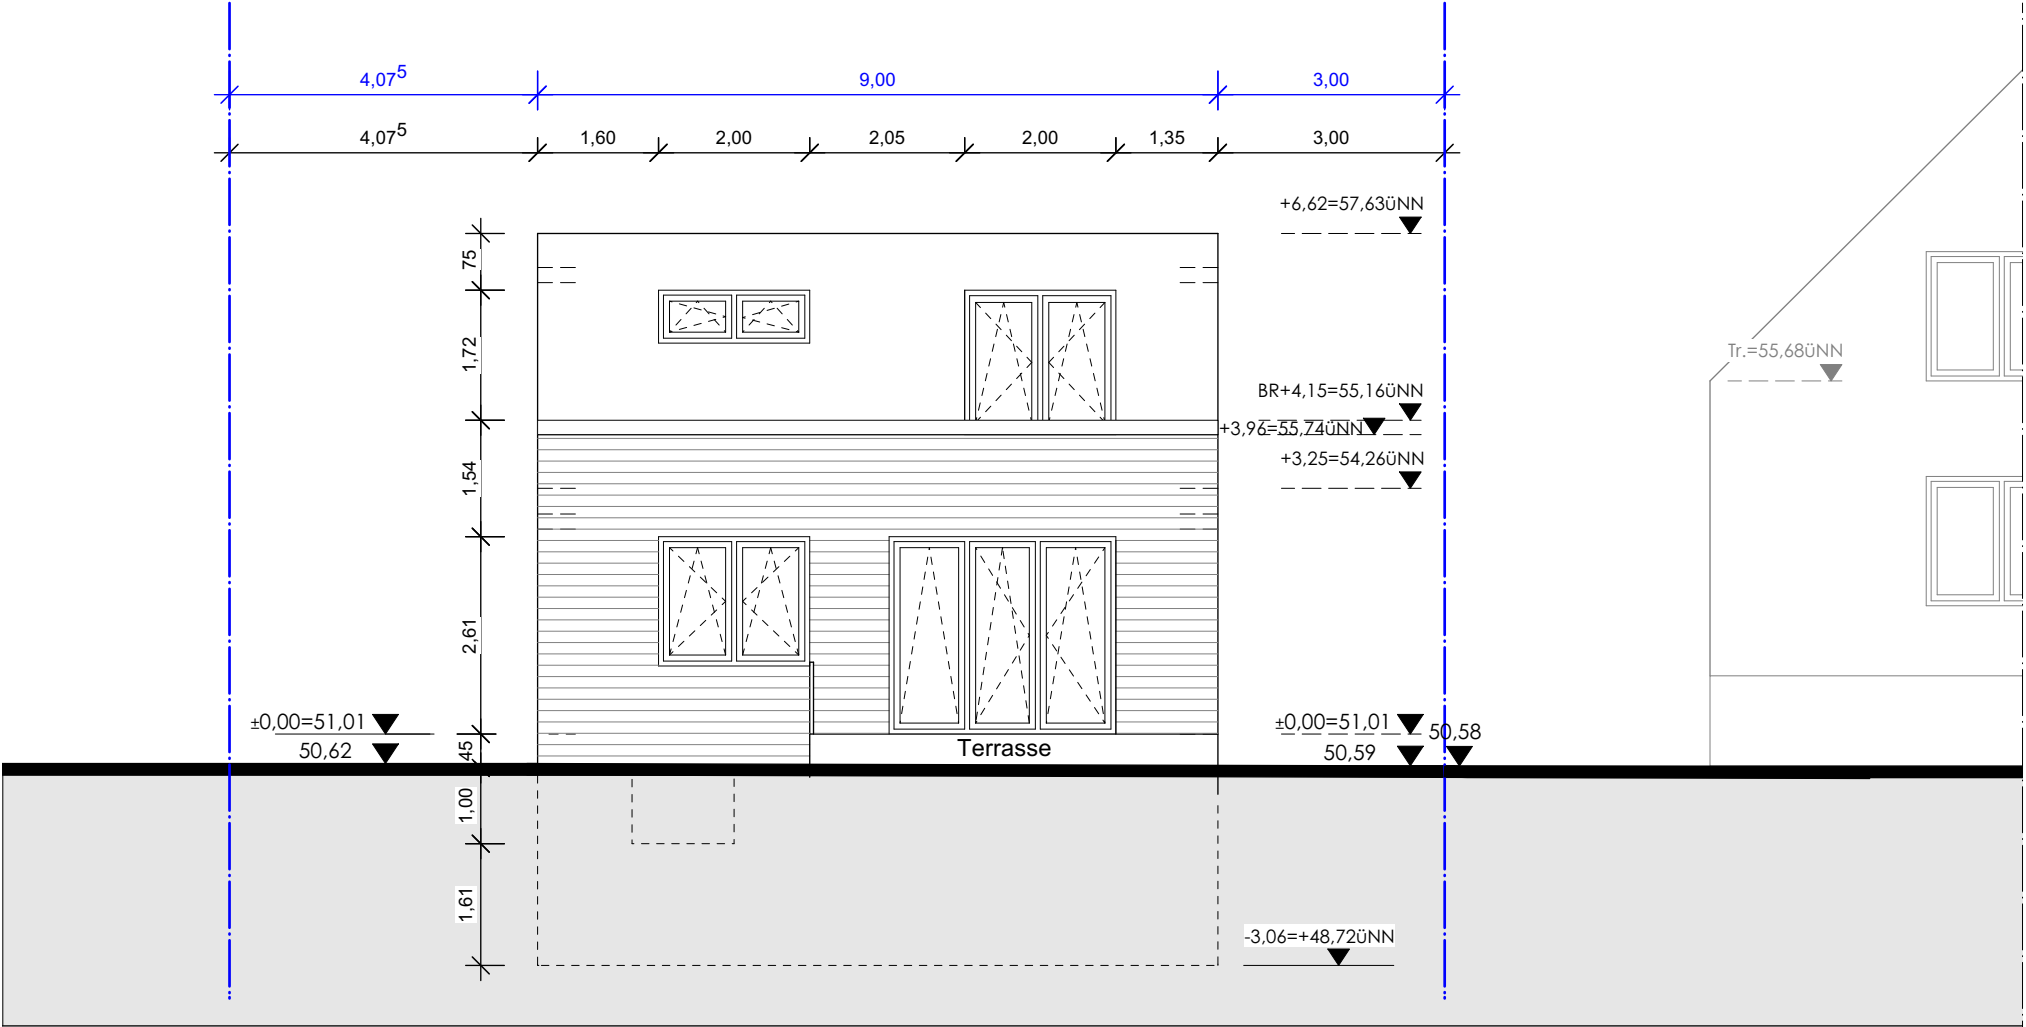

ANSICHT 4

HAUS 2

Bauvorhaben:		Einfamilienhaus Lülsdorfer Str.144 51143 Köln	
Architekt:	KRAUS Architekten	KRAUS ARCHITEKTEN + INGENIEURE GMBH DÜRENER STRASSE 176 50931 KÖLN TEL 0221-34074-0 FAX 0221-344084 info@krausarchitekten.de	
		Bauherr: Klaus Mundorf Karl Hass Straße 19 53859 Niederkassel	
Datei: 19-570	Datum: 01.03.2023	Blattgröße: DIN A3	Gez.: FI
Planbezeichnung:		Maßstab:	
Ansicht (3)	Ansicht (4)	1:100	
Plan-Nr. 5		INDEX: A	