


Aufmaß der Raumflächen

Gemeinde: Helbra
Gemarkung: Helbra
Einfamilienhaus
Gartenheim 55
Maßstab: ohne

Eigentümer: Keine Angaben

Hinweis: Die Grundrisse wurde einer vorgelegten Skizze entnommen und mit einem Handlaser ausgemessen. Die Messpunkte liegen über Fußbodenhöhe ca. 10-20 cm.

Aufmaß Kellerfläche KG 18 m²

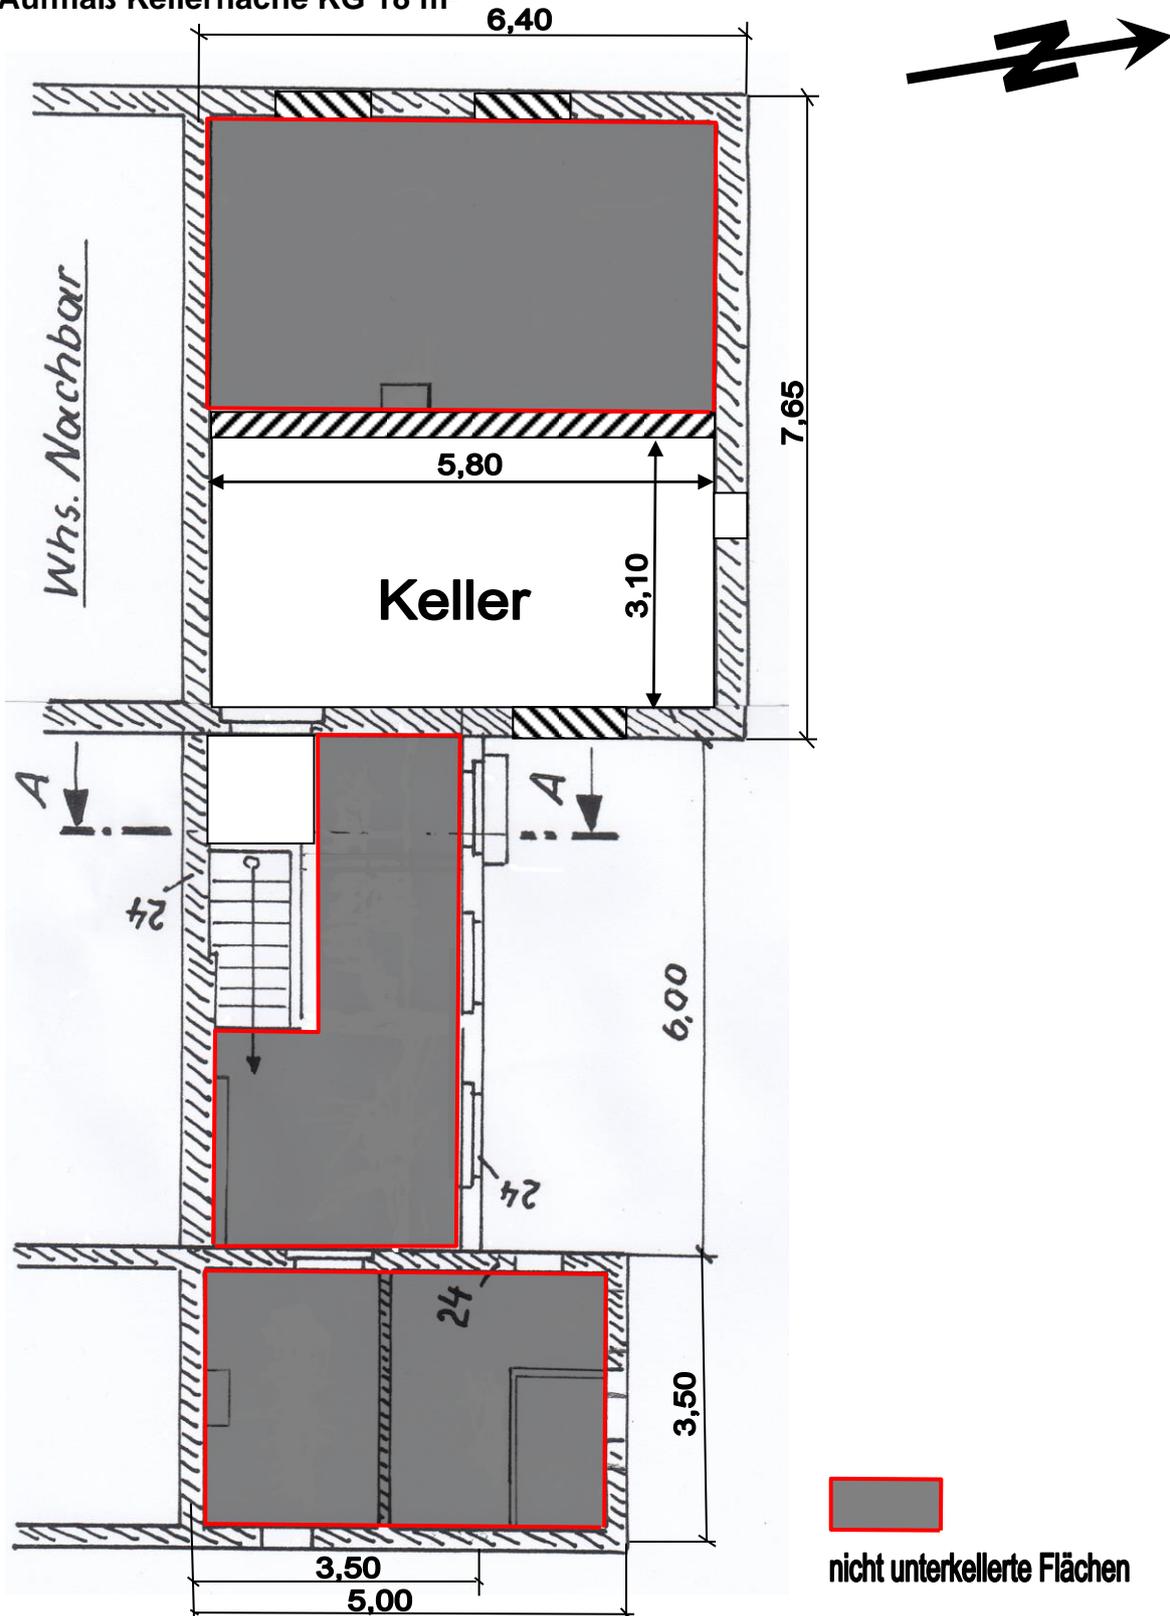

Abweichungen zur Vorschrift der Wohnflächenverordnung und der DIN 277 sind möglich, aber nicht gewollt. Der Verfasser empfiehlt eine Überprüfung des Aufmasses. Eine Garantie zur Richtigkeit der Angaben wird nicht gegeben.