


Keller -

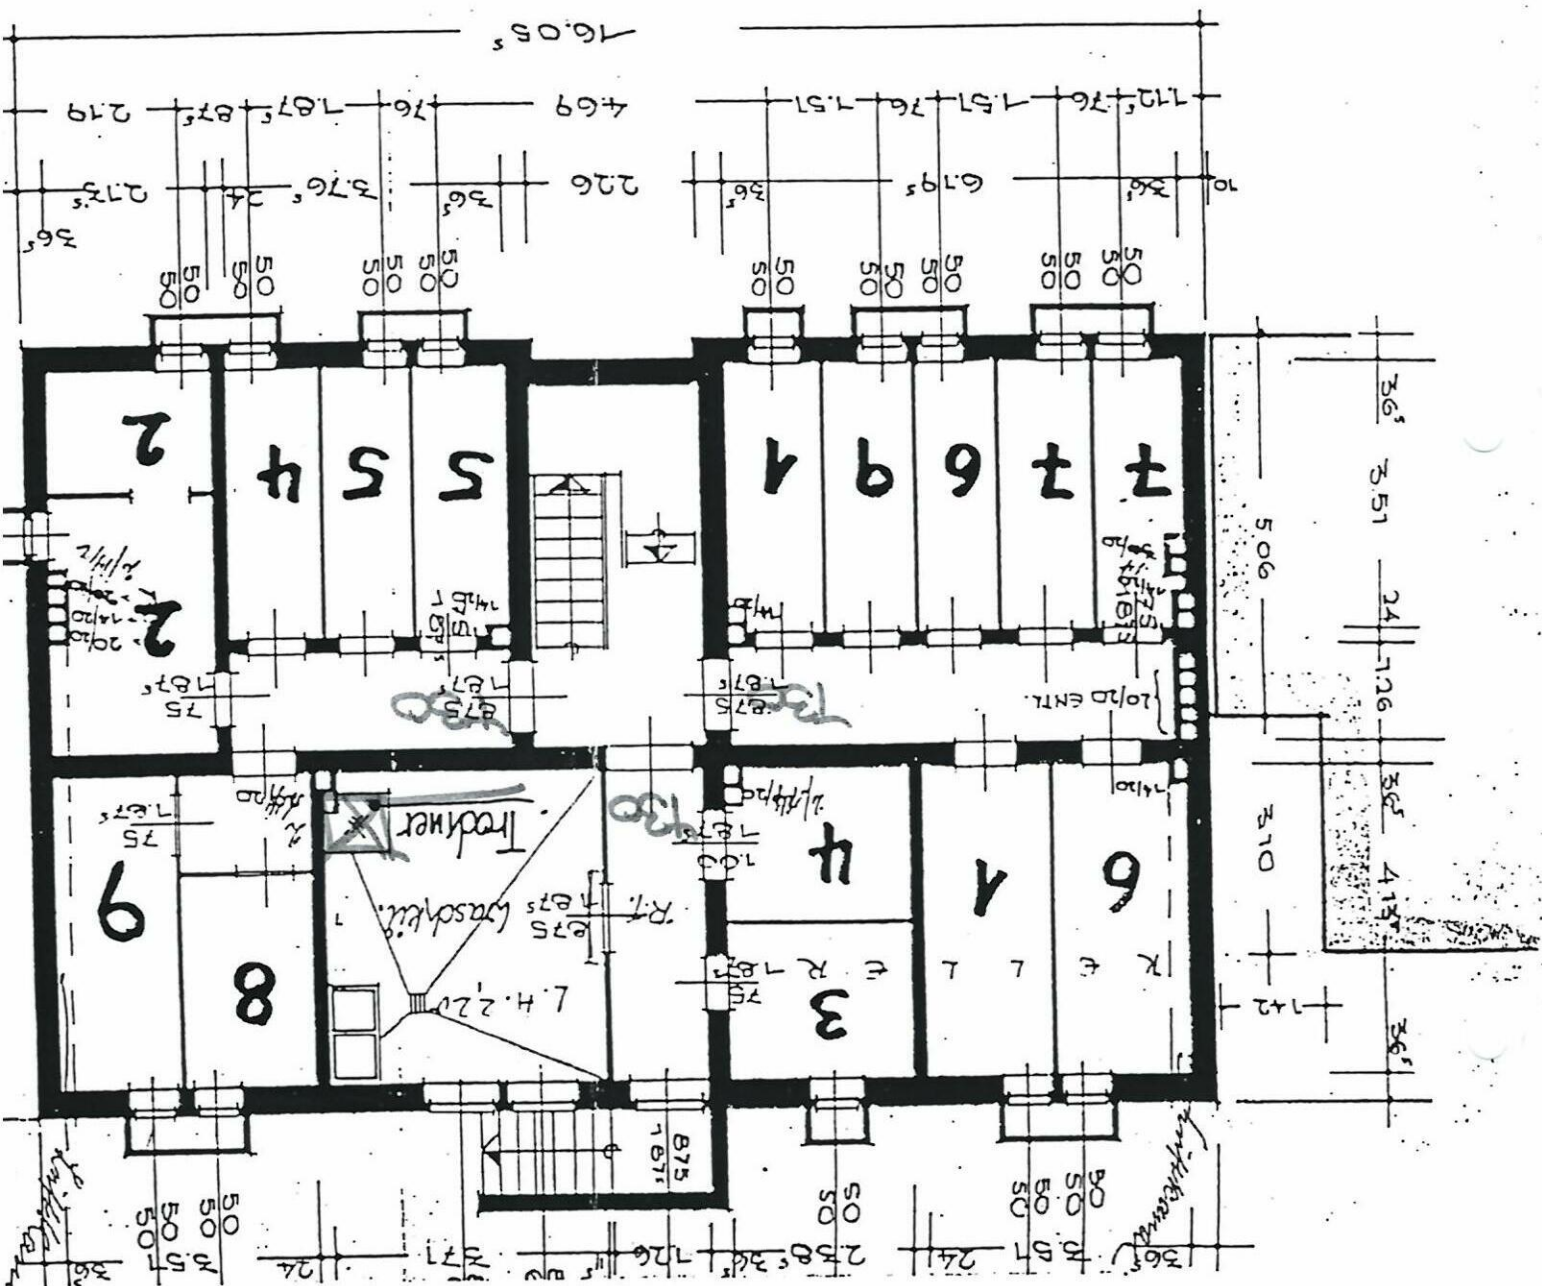

STADT BOCHUM

-Baunordnungsamt-

Diese Anlage gehört


☒ zur Baugenehmigung vom 22.10.96

☐ zum Bescheid über die Prüfung der Bauunterlagen für den hochbaulichen Teil vom

Bochum, den 22.10.96

Der Oberbürgermeister

[Signature]

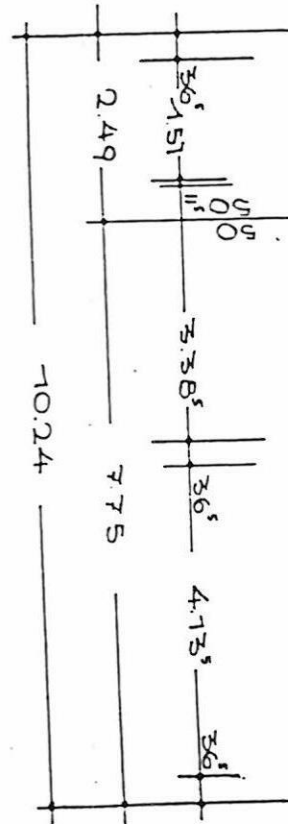

[Signature]
 Projektentwicklung & Inneneinrichtung
 Dipl.-Ing. D. 44787 Bochum
 Huesstr. 5, 44787 Bochum
 Tel. 0234/60352 - Fax 68 50 79

Bestandsplan Kellergeschoß i. M. 1 : 100	
Bauvorhaben: Ausbau einer Dachgeschoßwohnung in einem Mehrfamilienwohnhauses Berggate 7 44809 Bochum	Bauherrn: Herr Roger Pittich, Kronenstr. 33 44879 Bochum
Entwurf + Planung Dipl. - Ing. Architektentkammer Rainer Hedfeld Karl - Friedrich - Straße 48 44795 Bochum - Weimau Bochum, 12.09.1996	Bochum, 12.09.1996 44795 Bochum Herr Roger Pittich, Kronenstr. 33 44809 Bochum

