


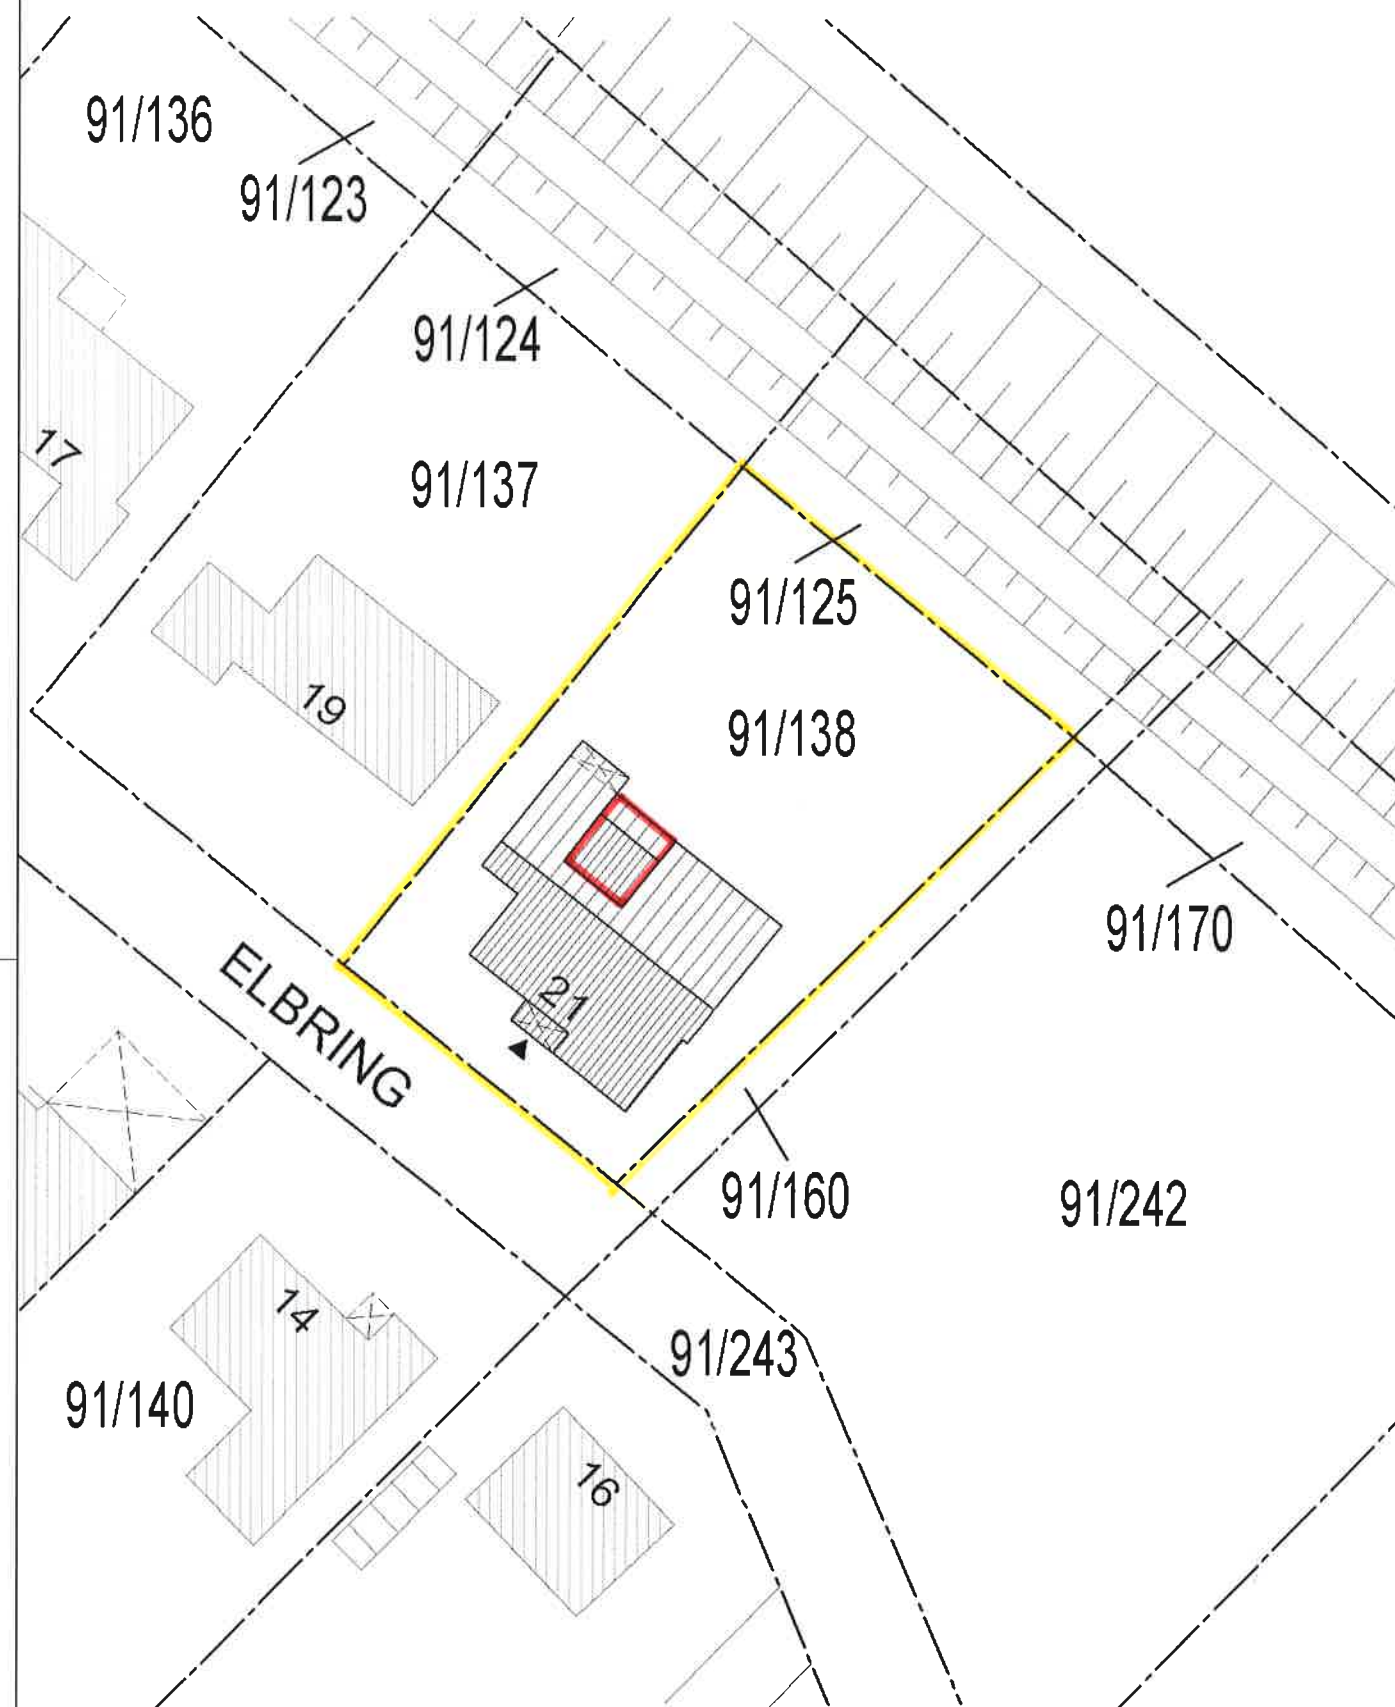


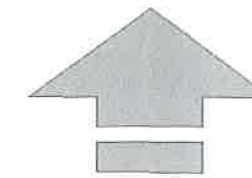

LAGEPLAN

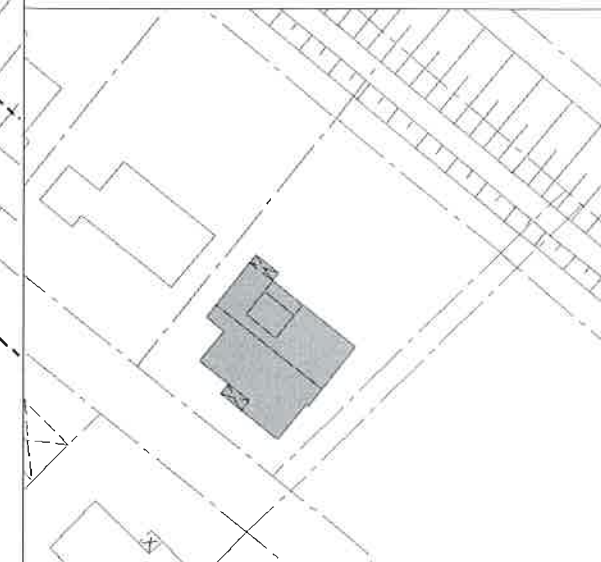

ALLE MASSE SIND AM BAU ZU NEHMEN UND ZU PRÜFEN.

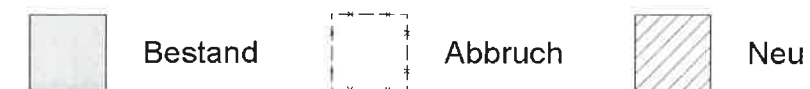

Bauvorhaben:

Einbau einer Empore

Elbring 21
21217 Seevetal / Bullenhausen

Lageplan

M. 1:500

Bauherrin :

U. Tillmanns

Heidi Tillmanns

Elbring 21, 21217 Seevetal / Bullenhausen
Tel.: 040 - 76 80 06 - 0 (Büro)

Architekten :

AUGUSTIN + SAWALLICH

ARCHITEKTEN
Planungsgesellschaft mbH

Andreas Augustin
Gerwold Sawallich

Datum	07.02.05				Plannummer
gez.	KR				

1.0

Mehringweg 24
TEL.: 040 / 790 187-0

21073 Hamburg -Harburg
E-mail: info@architektenhh.de