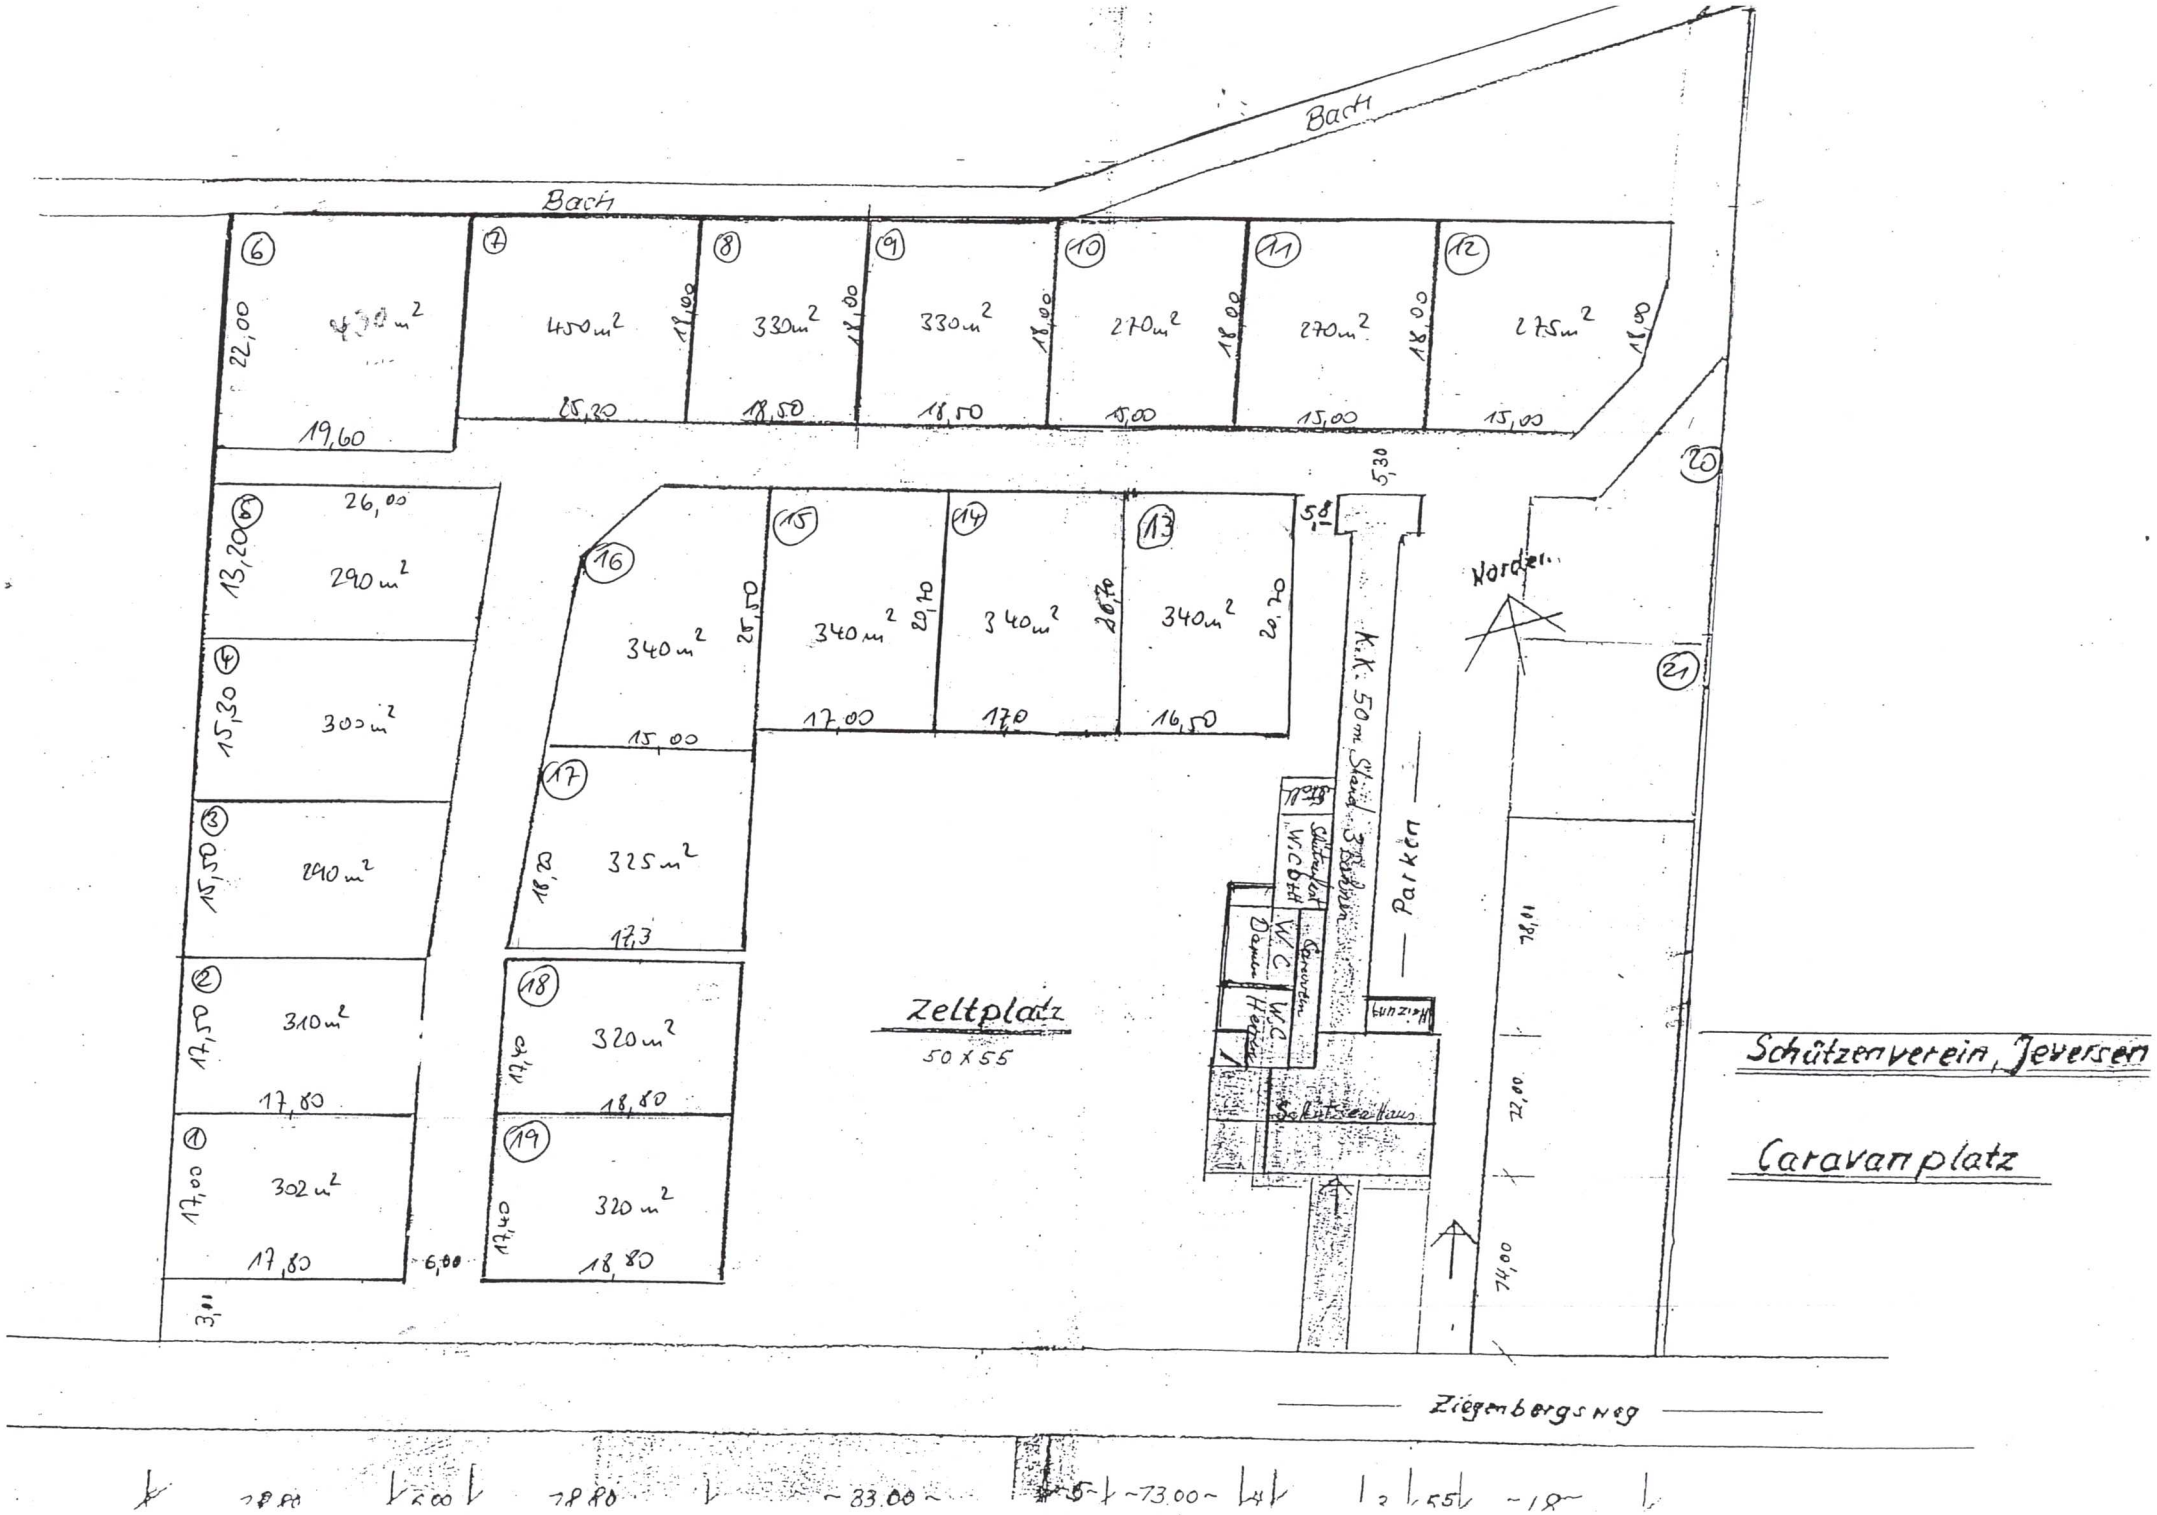
Bach
Bach
Zeltplatz
50 X 55
Parken
Schützenverein, Jeversen
Caravanplatz
Ziegenbergsweg
Nordeingang
Schützenhaus
Garderobe
W.C. Damen
W.C. Herren
Schutzraum
Kinderspielplatz
1 302 m²
2 310 m²
3 290 m²
4 300 m²
5 290 m²
6 430 m²
7 450 m²
8 330 m²
9 330 m²
10 270 m²
11 270 m²
12 275 m²
13 340 m²
14 340 m²
15 340 m²
16 340 m²
17 325 m²
18 320 m²
19 320 m²
20
21