
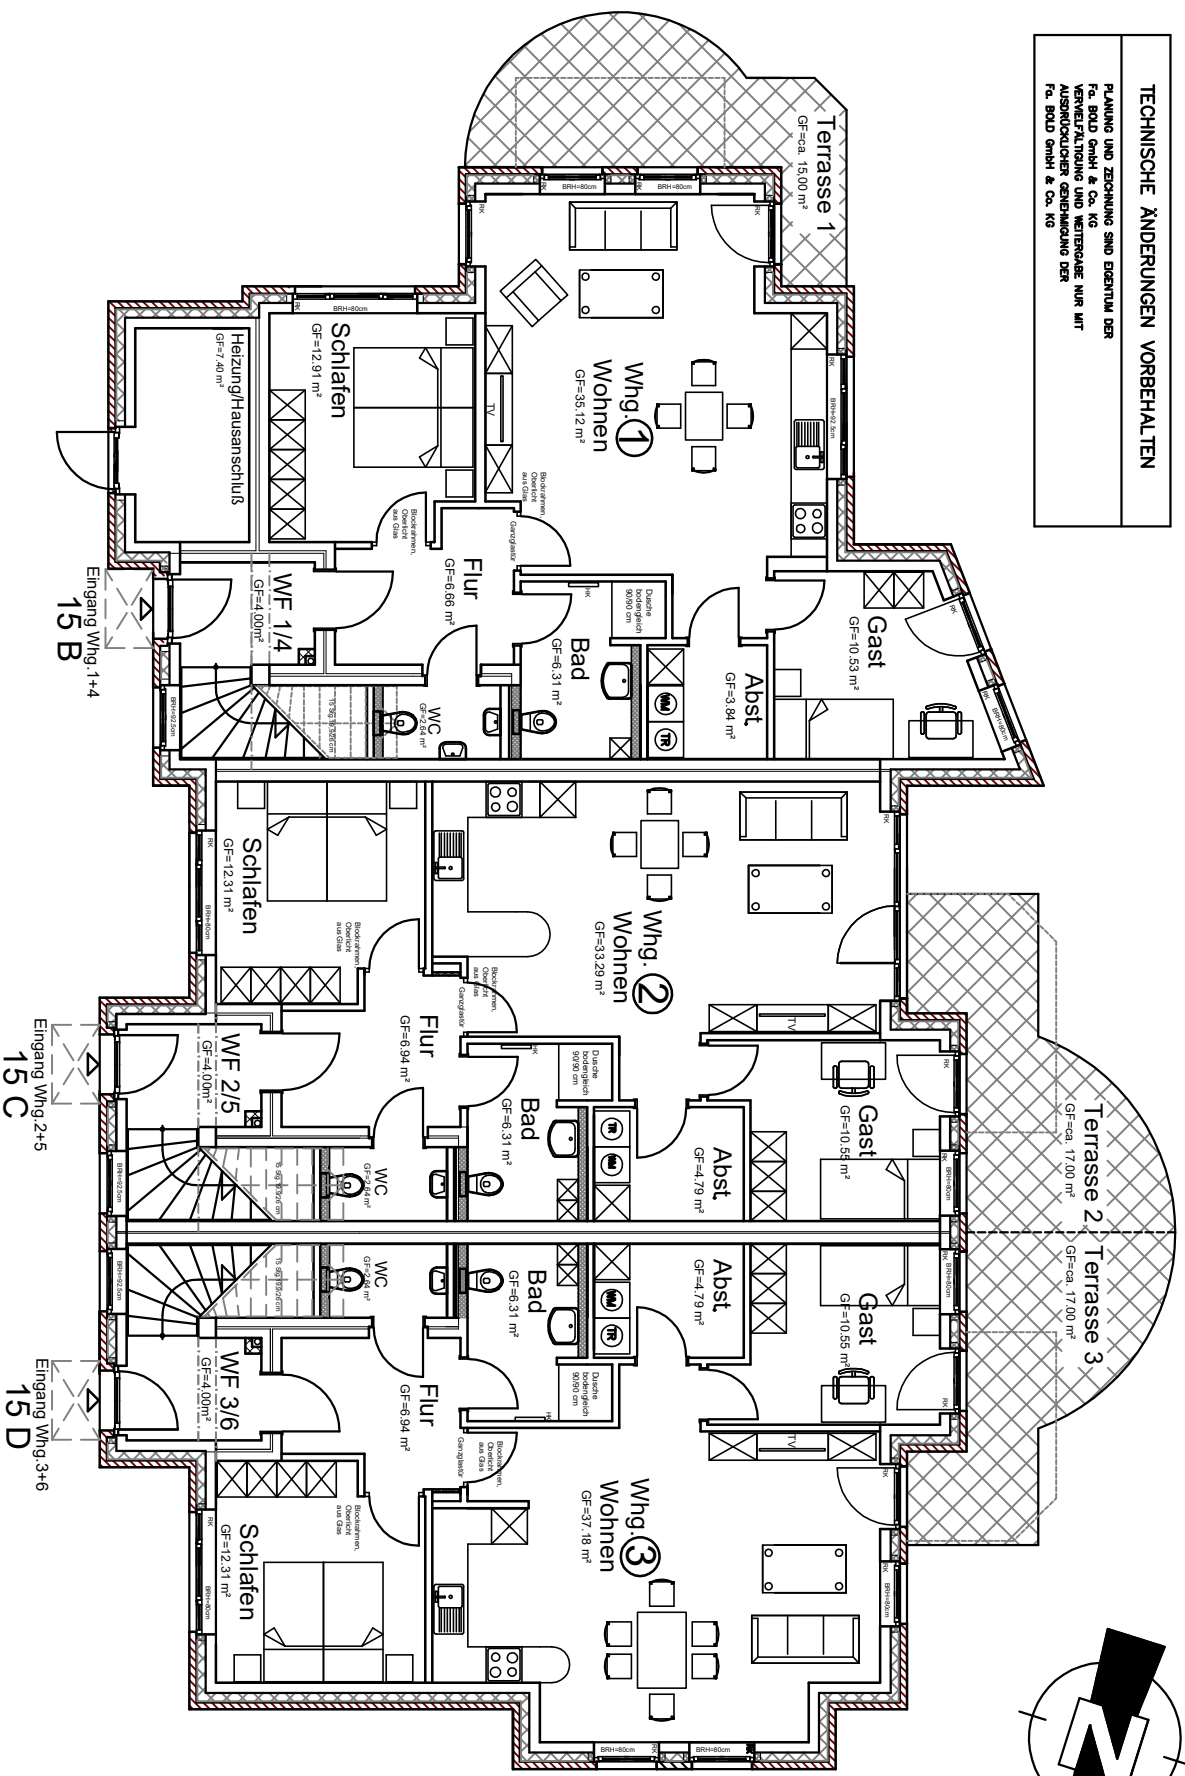


TECHNISCHE ÄNDERUNGEN VORBEHALTEN

PLANUNG UND ZEICHNUNG SIND EIGENTUM DER
FA. BUD GmbH & Co. KG
VERWEIPLÄTTERUNG UND WEITERGABE NUR MIT
AUSDRÜCKLICHER GENEHMIGUNG DER
FA. BUD GmbH & Co. KG

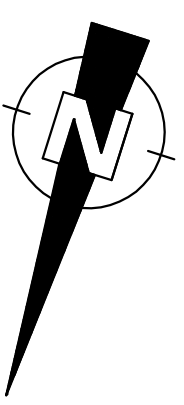

Erdgeschoss