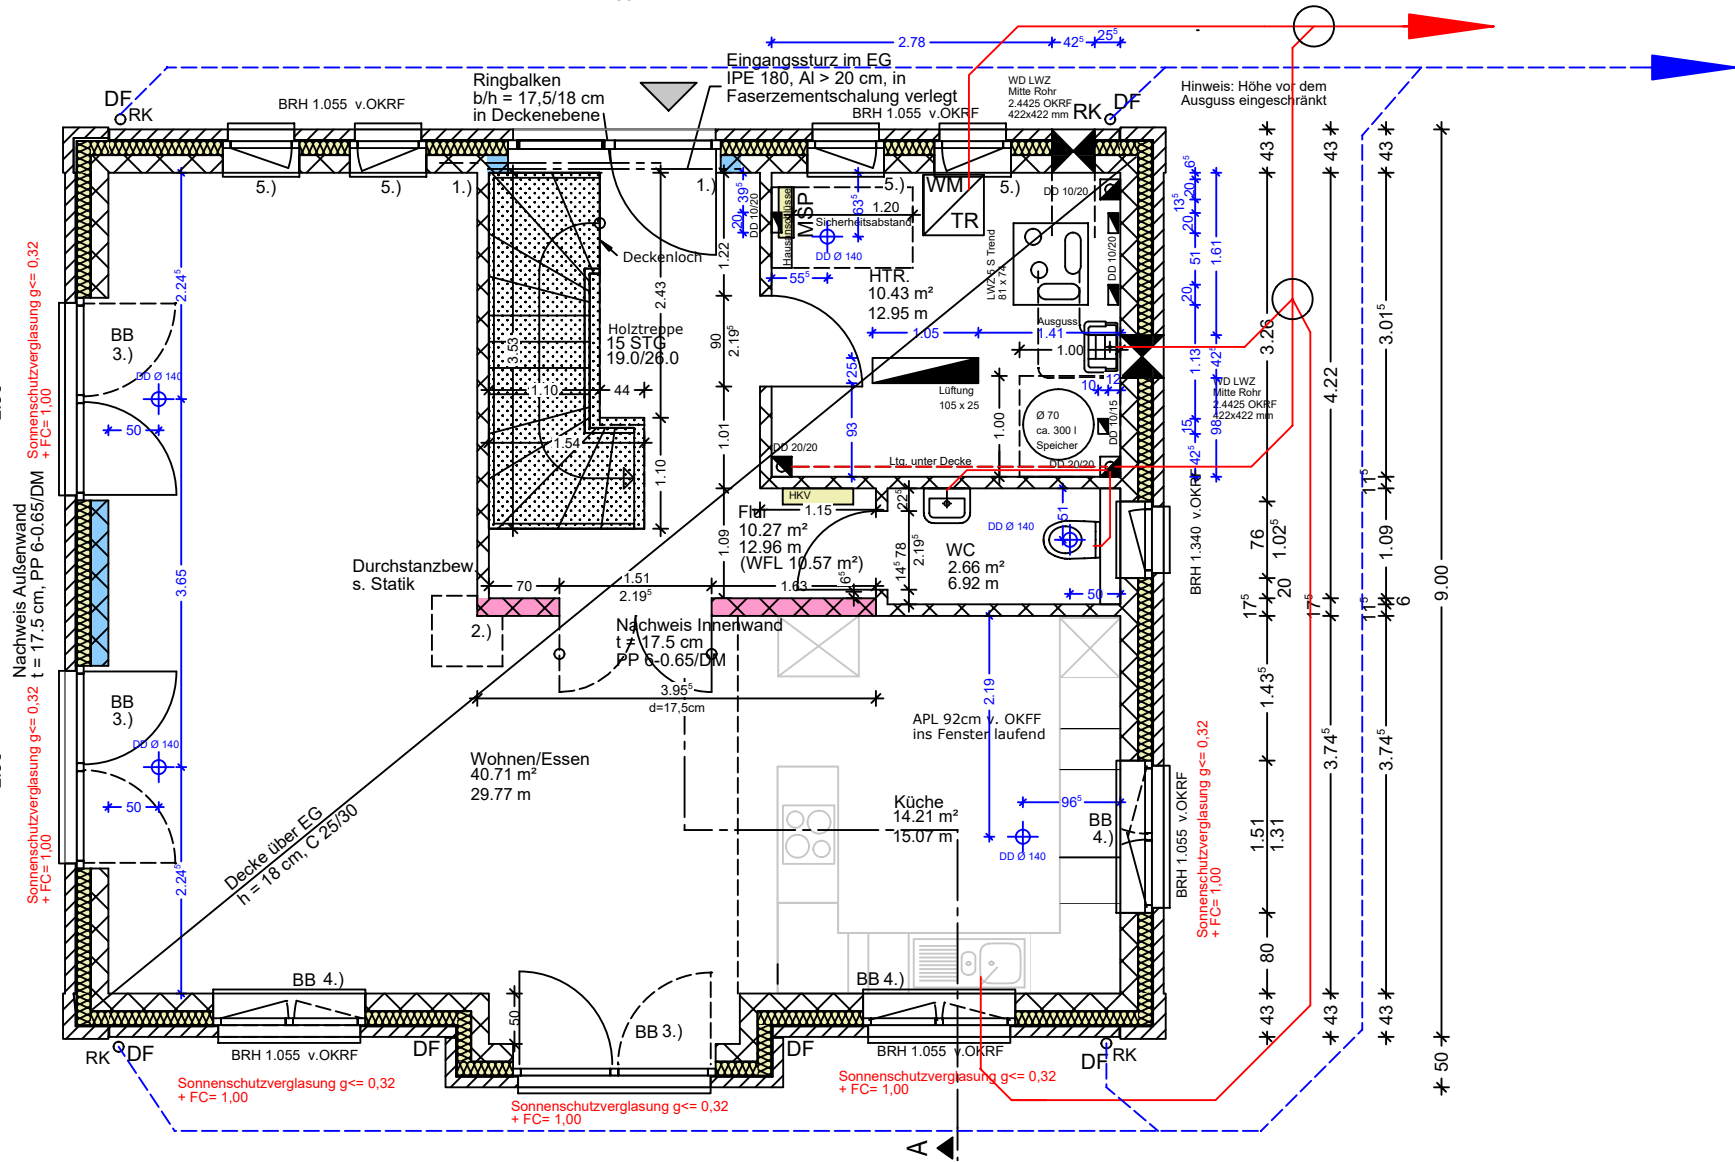
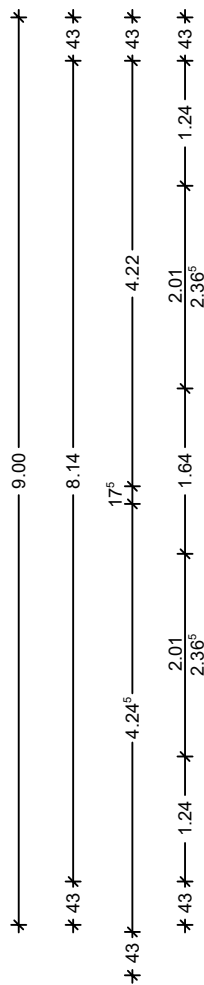
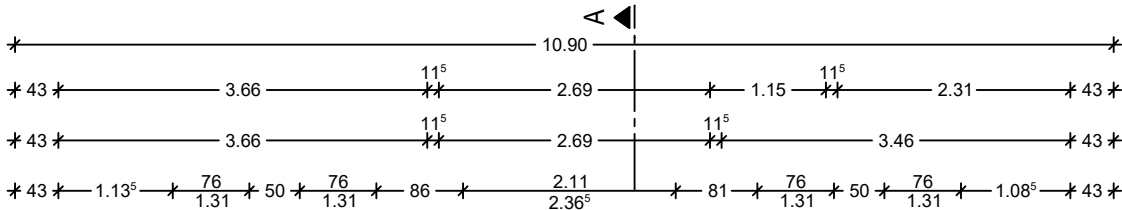
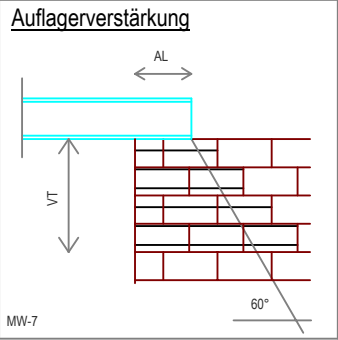


Treppenloch Deckenaussparung

- PPW 17,5 cm
- PPW 6-0.65/DM

- BB = Blindbalken
- 1.) Auflagerverstärkung b/h = 50/50 cm in PP 6-0.65-DM
 - 2.) Wandecke in Verzahnung mauern
 - 3.) BB Bew.: 2ø14 unten + oben; BüMa R335A
 - 4.) BB Bew.: 2ø12 oben + unten; BüMa R335A
 - 5.) Bew.: 2ø12 oben + unten

Alle Öffnungsmaße beziehen sich auf's Hintermauerwerk!

Brüstungshöhen beziehen sich auf OKRF !

Alle Maße sind am Bau zu prüfen !

Die Statik ist mit allen Nachträgen zu beachten!

EL = Eigenleistung

Außenwände: 17,5 cm PP 2-0.40-DM
14,0 cm Dämmung 035
1,0 cm Griffschlitz
10,5 cm Verblender VMZ

Innenwände: PP 6-0.65-DM i.d. erforderlichen Wandstärken
Leichtwände später untermauern!

Fussbodenhöhe EG = ca. 1cm Abklebung + 8 cm Dämmung 035 +
2 cm Dämmung 045 + 6 cm Estrich +
1,5cm Bodenbelag = 18,5 cm

Details: Fensteranschlag
Traufe
Haustür
Fensterelement

Maßkorrektur (10.90 m)	15.05.23 Ne
Änderungen - Ergänzungen - Bemerkungen	Datum

Ausführungsplanung		
Bauvorhaben	Neubau eines Einfamilienhauses Moorweg 51 (hinten) 25462 Rellinggen	
Bauherr	SH Projektgesellschaft mbH & Co KG Maurepasstr. 5 24558 Henstedt-Ulzburg	
Planung	KSW Massivhaus Maurepasstr. 5 24558 Henstedt-Ulzburg	Tel.: 040/5935413-0 Fax.: 040/5935413-18 info@ksw-massivhaus.de
Planinhalt	Erdgeschoss	Maßstab: 1 : 75
Datum	26.04.2023, Ne	Plan Nr. 03

Hinweis:
Die Anordnung / Platzierung der Geräte im Technikraum und der Sanitärobjekte ist ein Vorschlag und wird ggf. durch den Versorger / Installateur geändert und abgestimmt!