


MATTHIAS VON OHR
ARCHITEKTUR IMMOBILIEN
STÄDTEBAU

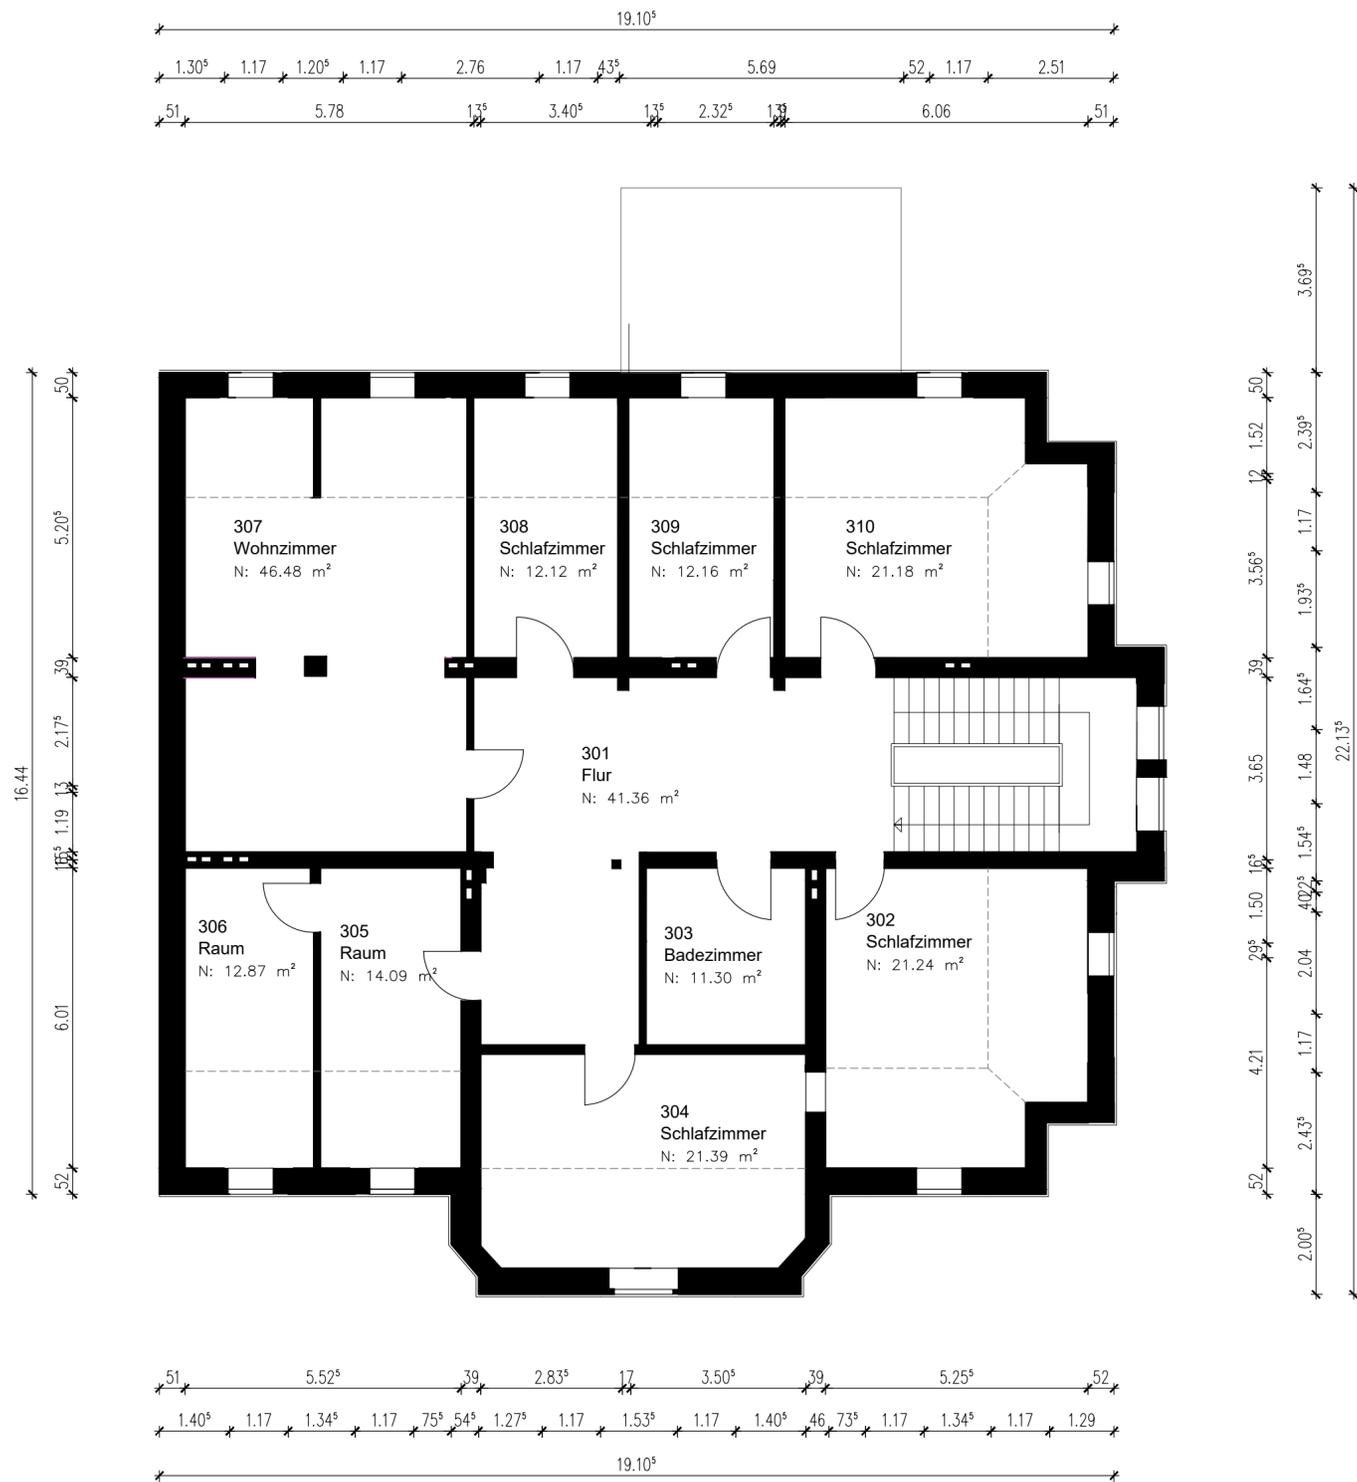

RÄUME			
Allgemein		Fläche & Umfang	
Nummer	Name	Grundfläche	Umfang
301	Flur	41.36 m ²	31.94 m
302	Schlafzimmer	21.24 m ²	18.53 m
303	Badezimmer	11.30 m ²	13.46 m
304	Schlafzimmer	21.39 m ²	19.59 m
305	Raum	14.09 m ²	15.64 m
306	Raum	12.87 m ²	15.15 m
307	Wohnzimmer	46.48 m ²	27.77 m
308	Schlafzimmer	12.12 m ²	14.17 m
309	Schlafzimmer	12.16 m ²	14.19 m
310	Schlafzimmer	21.18 m ²	18.52 m
		214.19 m ²	

LEGENDE

Bestand:
 Neubau:
 Abriss:

Projekt:

Villa-Forst
sorauer Straße 39
03149 Forst

BAUHERR/ AUFTRAGGEBER:

Matthias Von Ohr
Wilseder Weg 34
40468 Düsseldorf

ARCHITEKT:

MATTHIAS VON OHR
Architektur Immobilien
Städtebau

Sonnenallee 122, 12045 Berlin
Tel: +49 (0)30-60 95 06 08
Tel: +49 (0)177-788 99 09

01.4	Index
Bestandplanung	□

DACHGESCHOSS

Aufmaß vor Ort am 00.00.2017

Status	
Planersteller:	Zohreh Khedri
Datum	08.03.2019
Blattgröße	594x420 A2
Maßstab	1:100