



Wohneinheit 21 Ausbauvorschlag

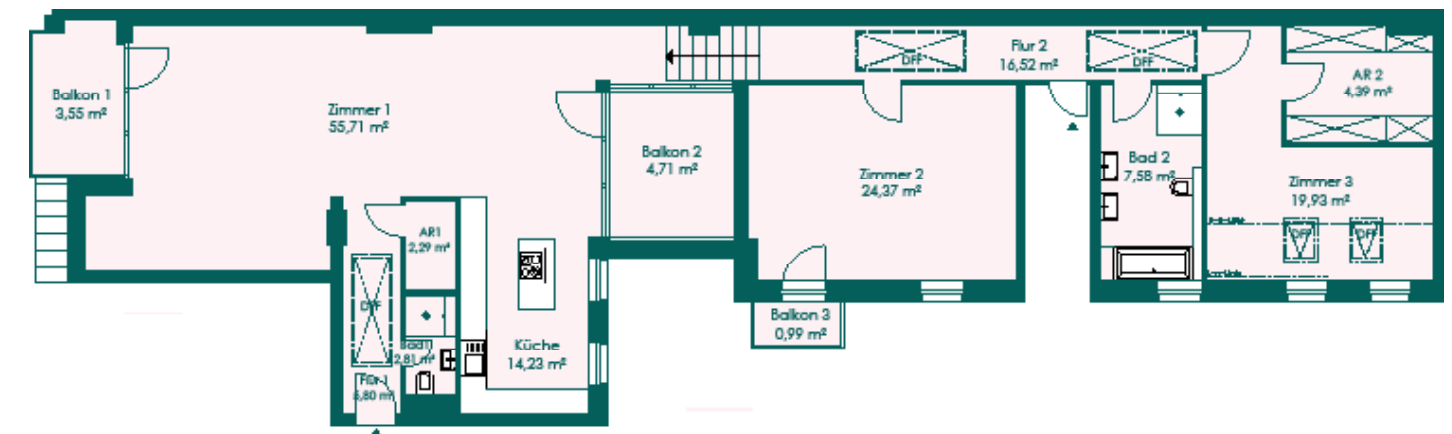

Guntherstraße

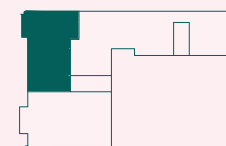

Die Balkonfläche ist zu 50% in die Wohnfläche eingerechnet.
Der Ausbau wird vom Verkäufer nicht geschuldet.

VH DG LINKS
3 ZIMMER
CA.162,87 M²