



Auszug aus der Liegenschaftskarte

Antrag


erstellt am 29.11.2007

Gemeinde **Bruchköbel**
Gemarkung **Roßdorf**
Flur **19** Flurstück **16/83**
Karte
Maßstab **1 : 1000**

Vervielfältigung -außer für eigene, nicht gewerbliche Zwecke- nicht gestattet
(§ 17 Abs. 2 und § 22 des Hessischen Vermessungsgesetzes vom 2. Oktober 1992, GVBl. 1 S. 453)
Die Gebäude sind nach den Katasterunterlagen dargestellt.
Ein Ortsvergleich hat nicht stattgefunden.
Die Ausgangsdaten können durch Digitalisierung analoger Karten in den Maßstäben 1:500 bis 1:2000 entstanden sein




Gesamtanlage

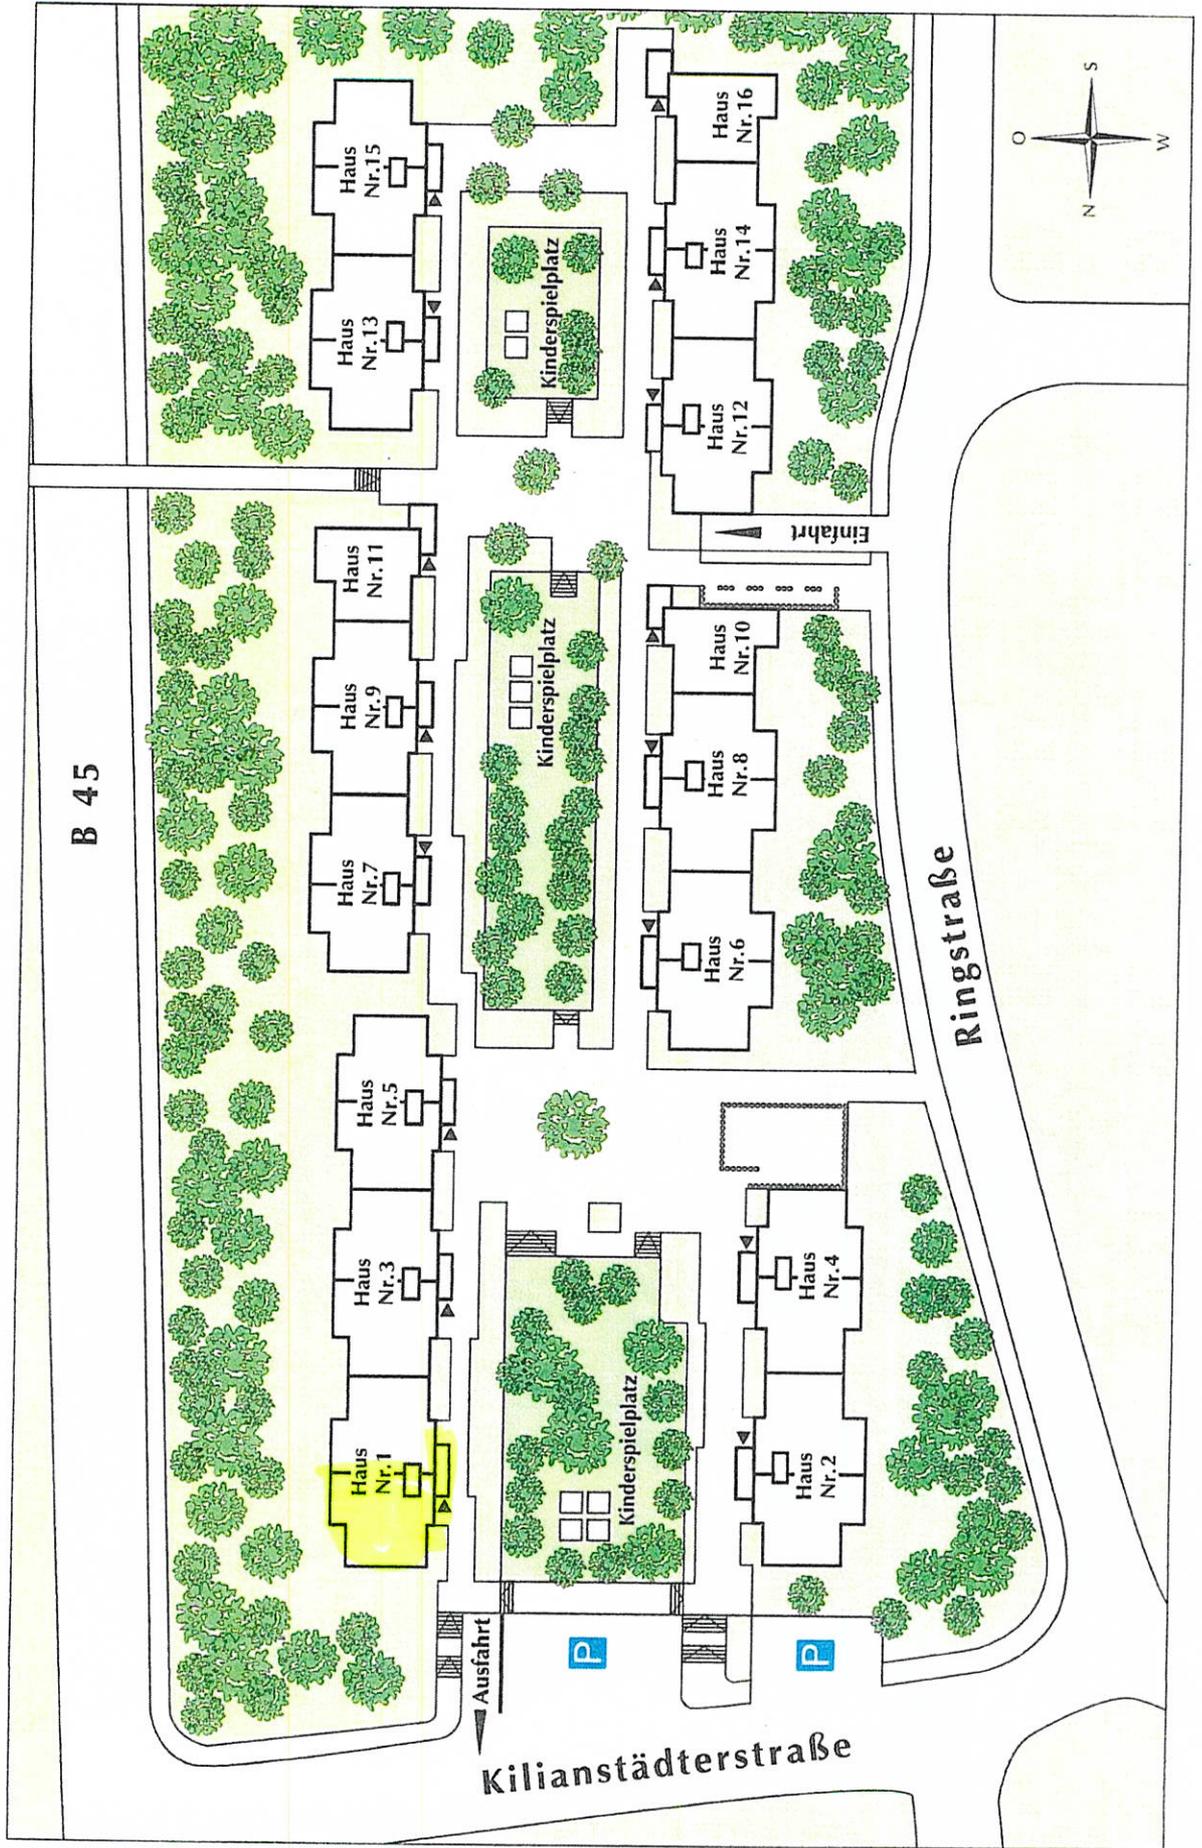

B 45

Kilianstädterstraße

Ringstraße

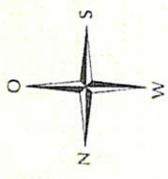

Ausfahrt

Einfahrt

Haus Nr. 1

Haus Nr. 2

Haus Nr. 3

Haus Nr. 4

Haus Nr. 5

Haus Nr. 6

Haus Nr. 7

Haus Nr. 8

Haus Nr. 9

Haus Nr. 10

Haus Nr. 11

Haus Nr. 12

Haus Nr. 13

Haus Nr. 14

Haus Nr. 15

Haus Nr. 16

Kinderspielplatz

Kinderspielplatz

Kinderspielplatz

P

P