





▼ **Erdgeschoss**

GESAMTFLÄCHE: 122.00 m² • **WOHNFLÄCHE:** 63.79 m² • **RÄUME:** 7

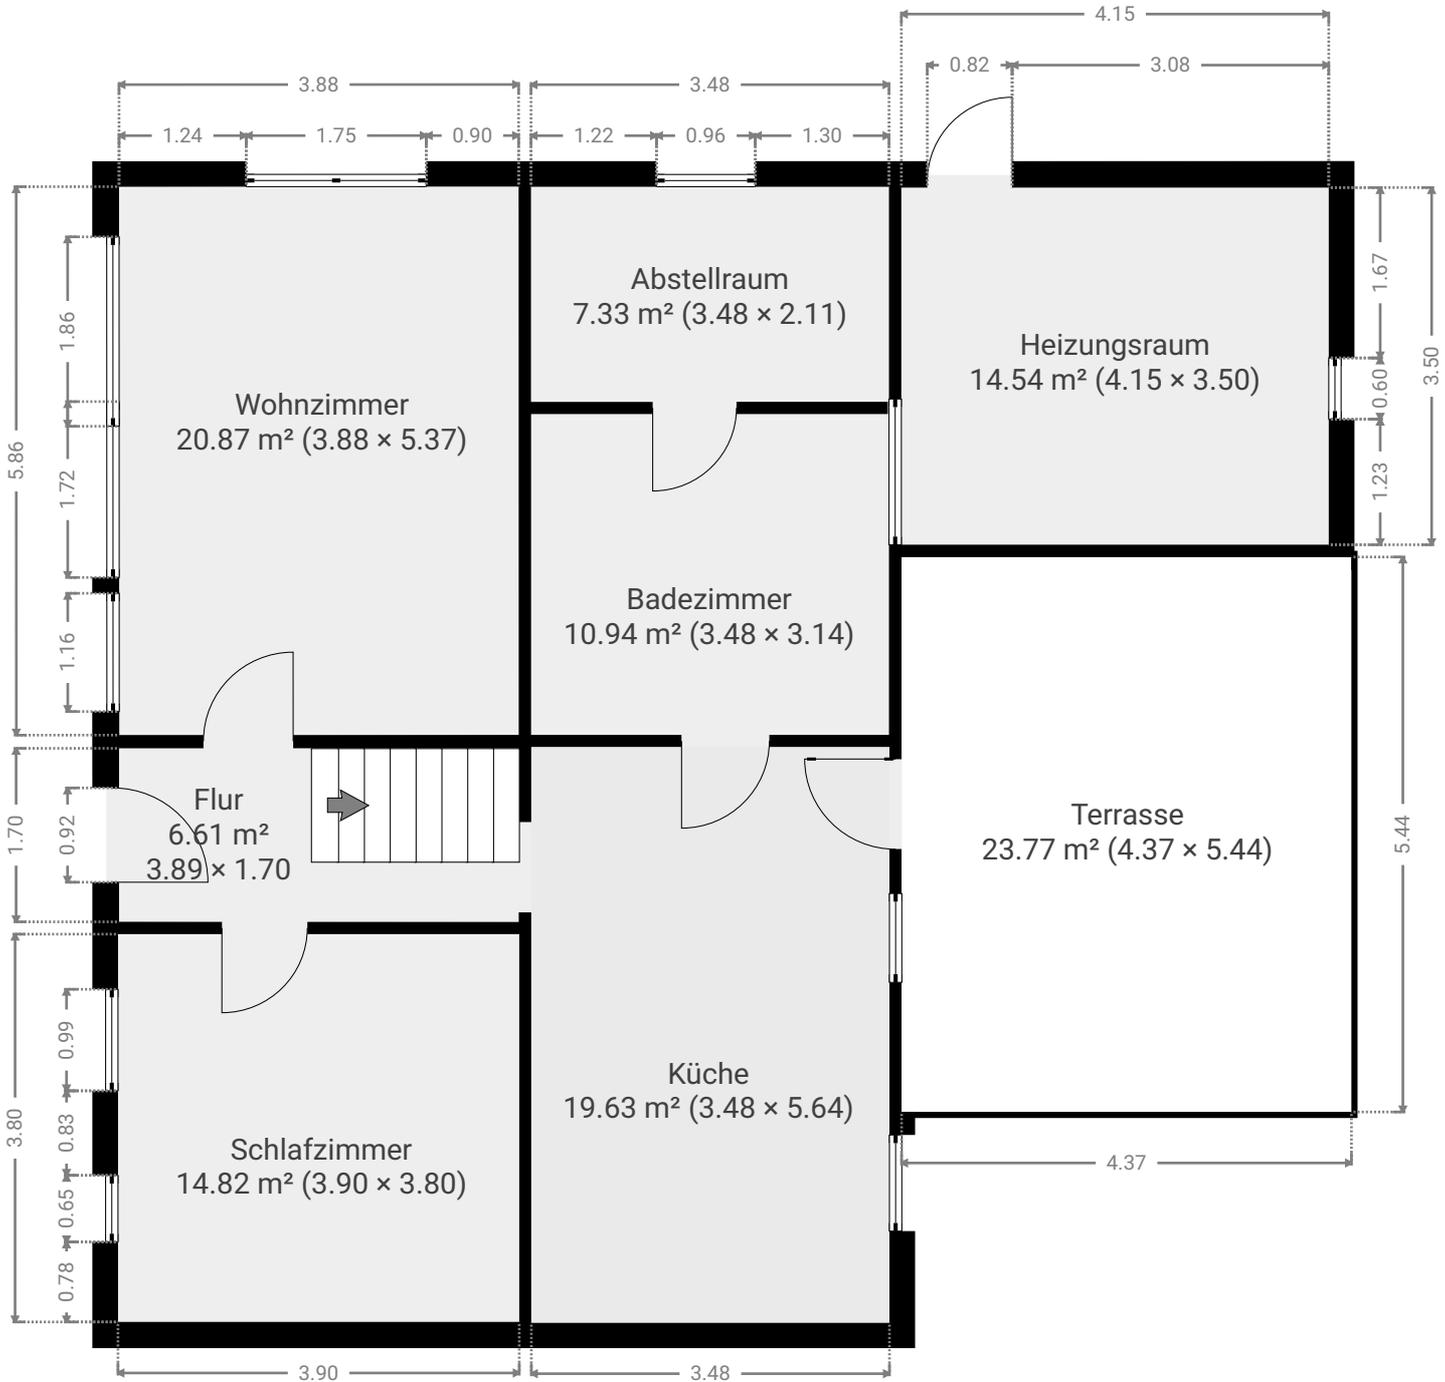

DIESER GRUNDRISS WURDE OHNE JEDLICHE GARANTIE DELIEFERT. SENSOPIA GEWÄHRT KEINE GARANTIE, EINSCHLISSLICH, OHNE SICH JEDOCH DARAUf ZU BESCHRÄNKEN, GARANTIE, DIE DIE QUALITÄT UND DIE PRÄZISION DER ABMESSUNGEN BETREFFEN.

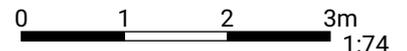


1:74
Page 1/2




▼ Dach

GESAMTFLÄCHE: 70.08 m² • **WOHNFLÄCHE:** 51.64 m² • **RÄUME:** 7

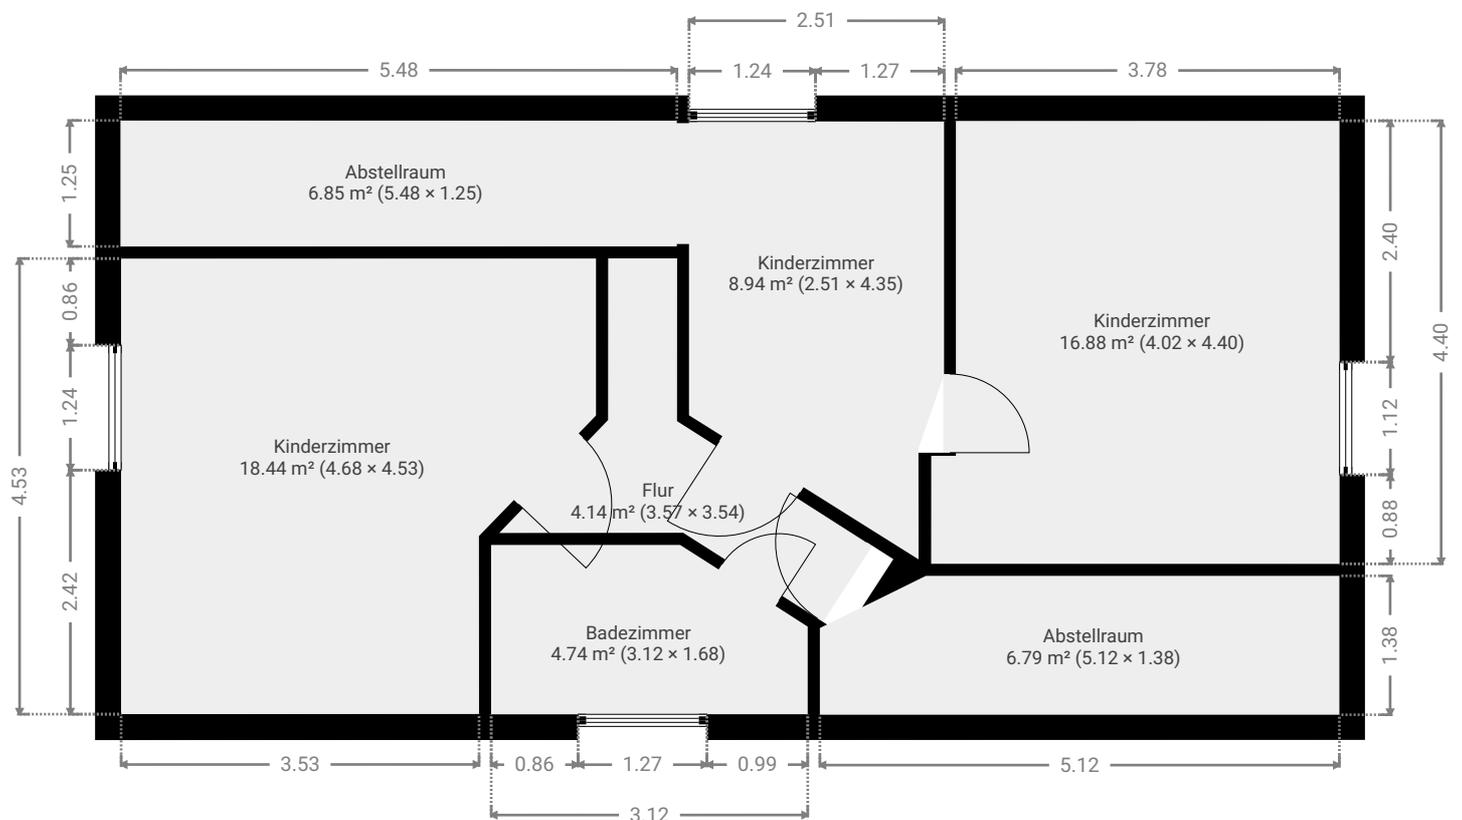

DIESER GRUNDRISS WURDE OHNE JEDLICHE GARANTIE DELIEFERT. SENSOPIA GEWÄHRT KEINE GARANTIE, EINSCHLISSLICH, OHNE SICH JEDOCH DARAUF ZU BESCHRÄNKEN, GARANTIE, DIE DIE QUALITÄT UND DIE PRÄZISION DER ABMESSUNGEN BETREFFEN.

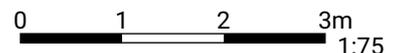

1:75
Page 2/2