


Sep. ↓
Eingang

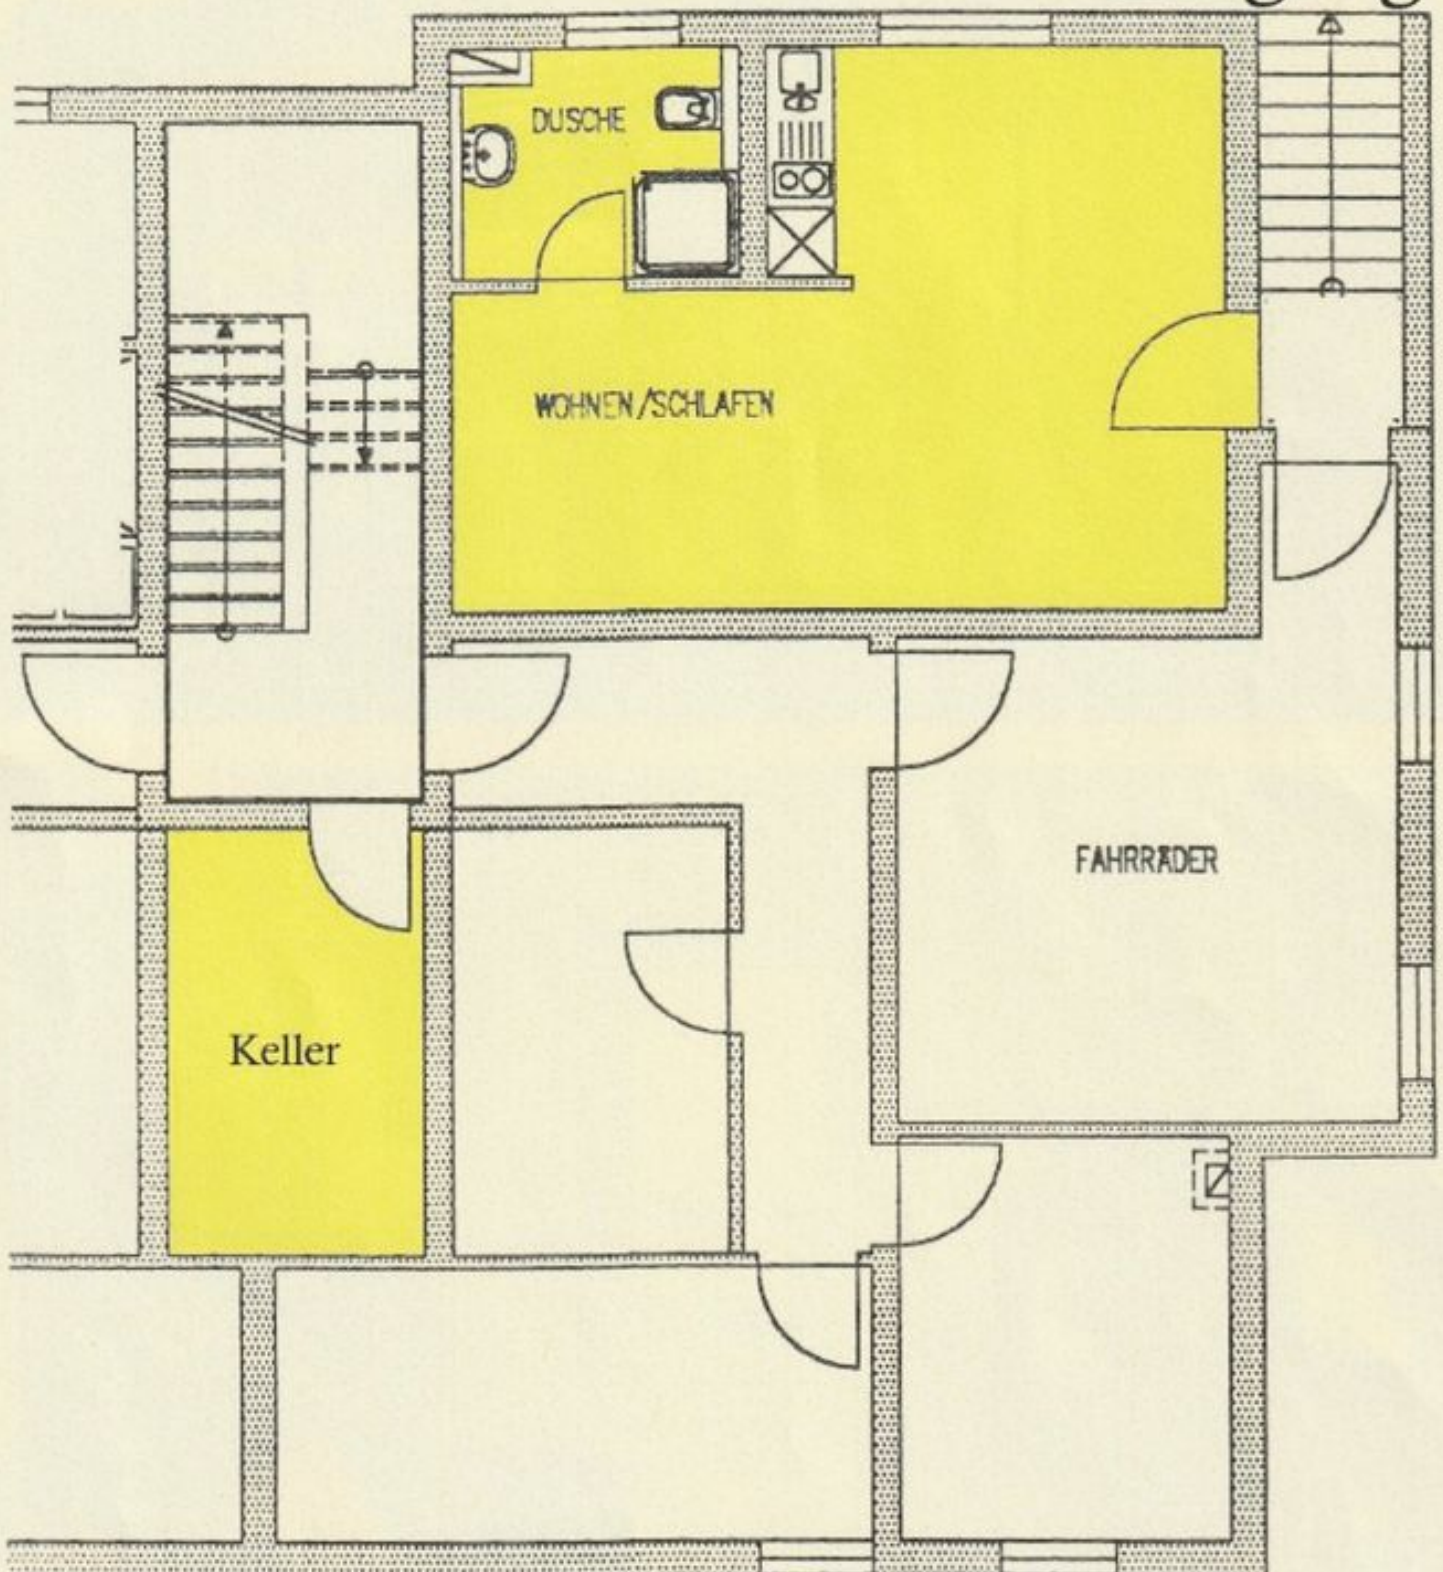

Grundriss