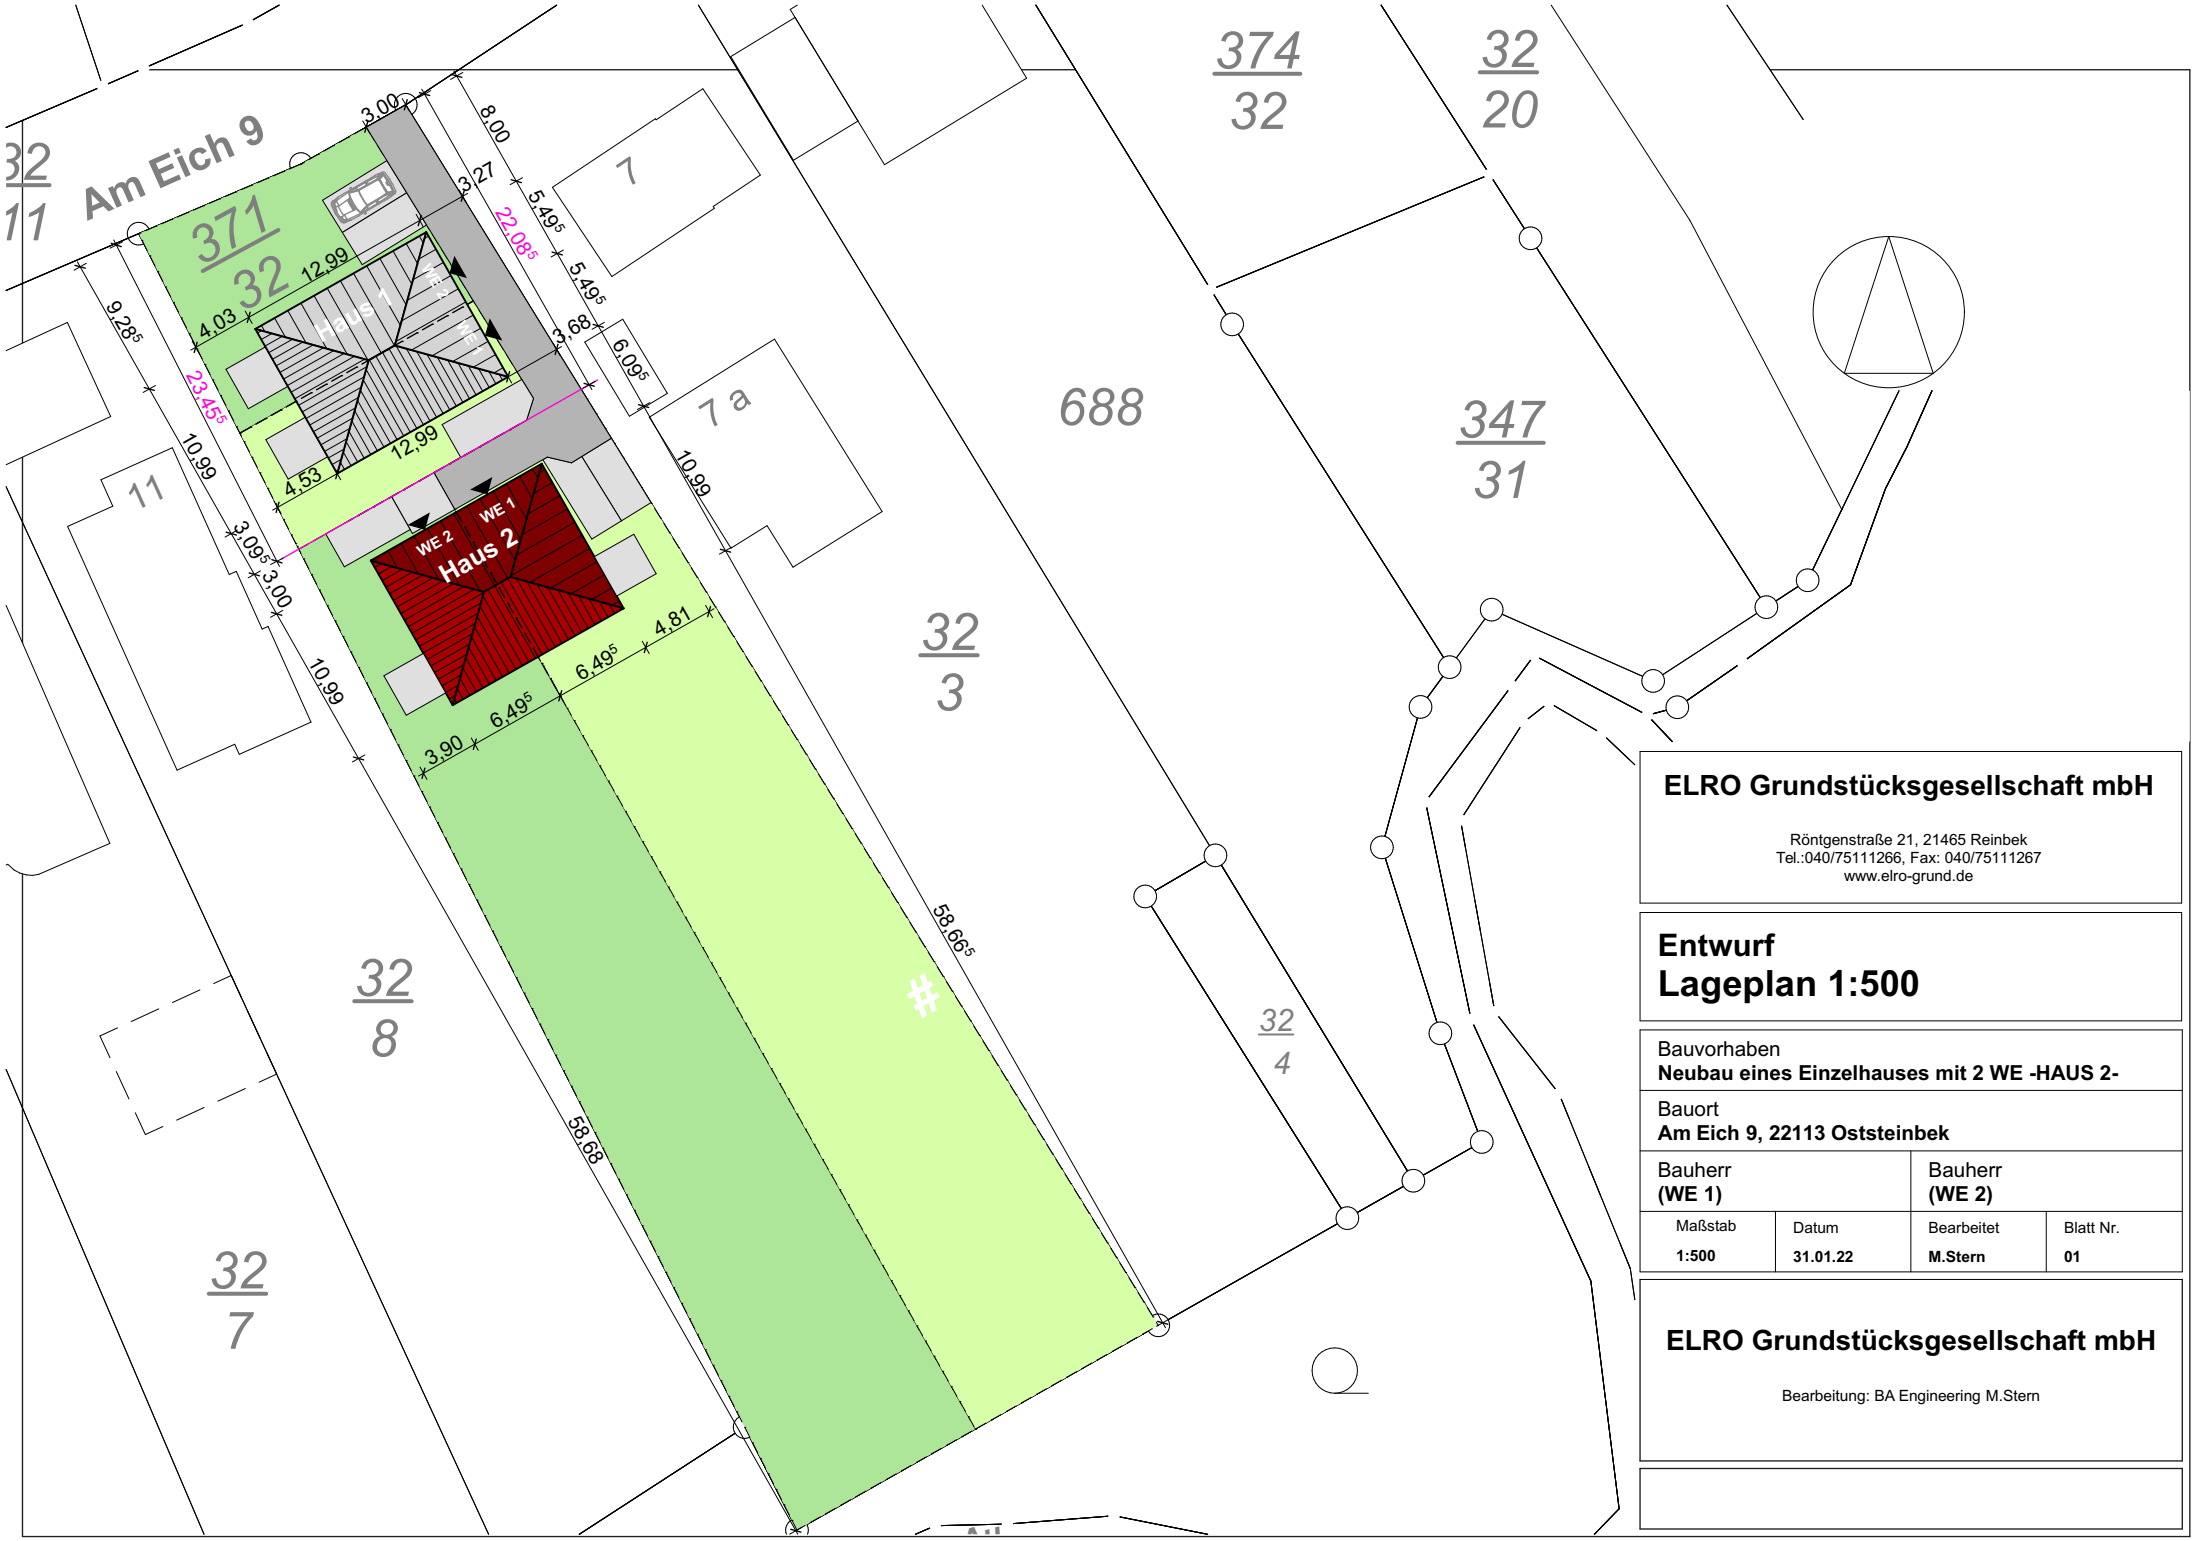

ELRO Grundstücksgesellschaft mbH

Röntgenstraße 21, 21465 Reinbek
Tel.:040/75111266, Fax: 040/75111267
www.elro-grund.de

Entwurf

Lageplan 1:500

Bauvorhaben
Neubau eines Einzelhauses mit 2 WE -HAUS 2-

Bauort
Am Eich 9, 22113 Oststeinbek

Bauherr (WE 1)		Bauherr (WE 2)	
Maßstab	Datum	Bearbeitet	Blatt Nr.
1:500	**31.01.22**	**M.Stern**	**01**

ELRO Grundstücksgesellschaft mbH

Bearbeitung: BA Engineering M.Stern