


Grundriss Haus Erdgeschoss

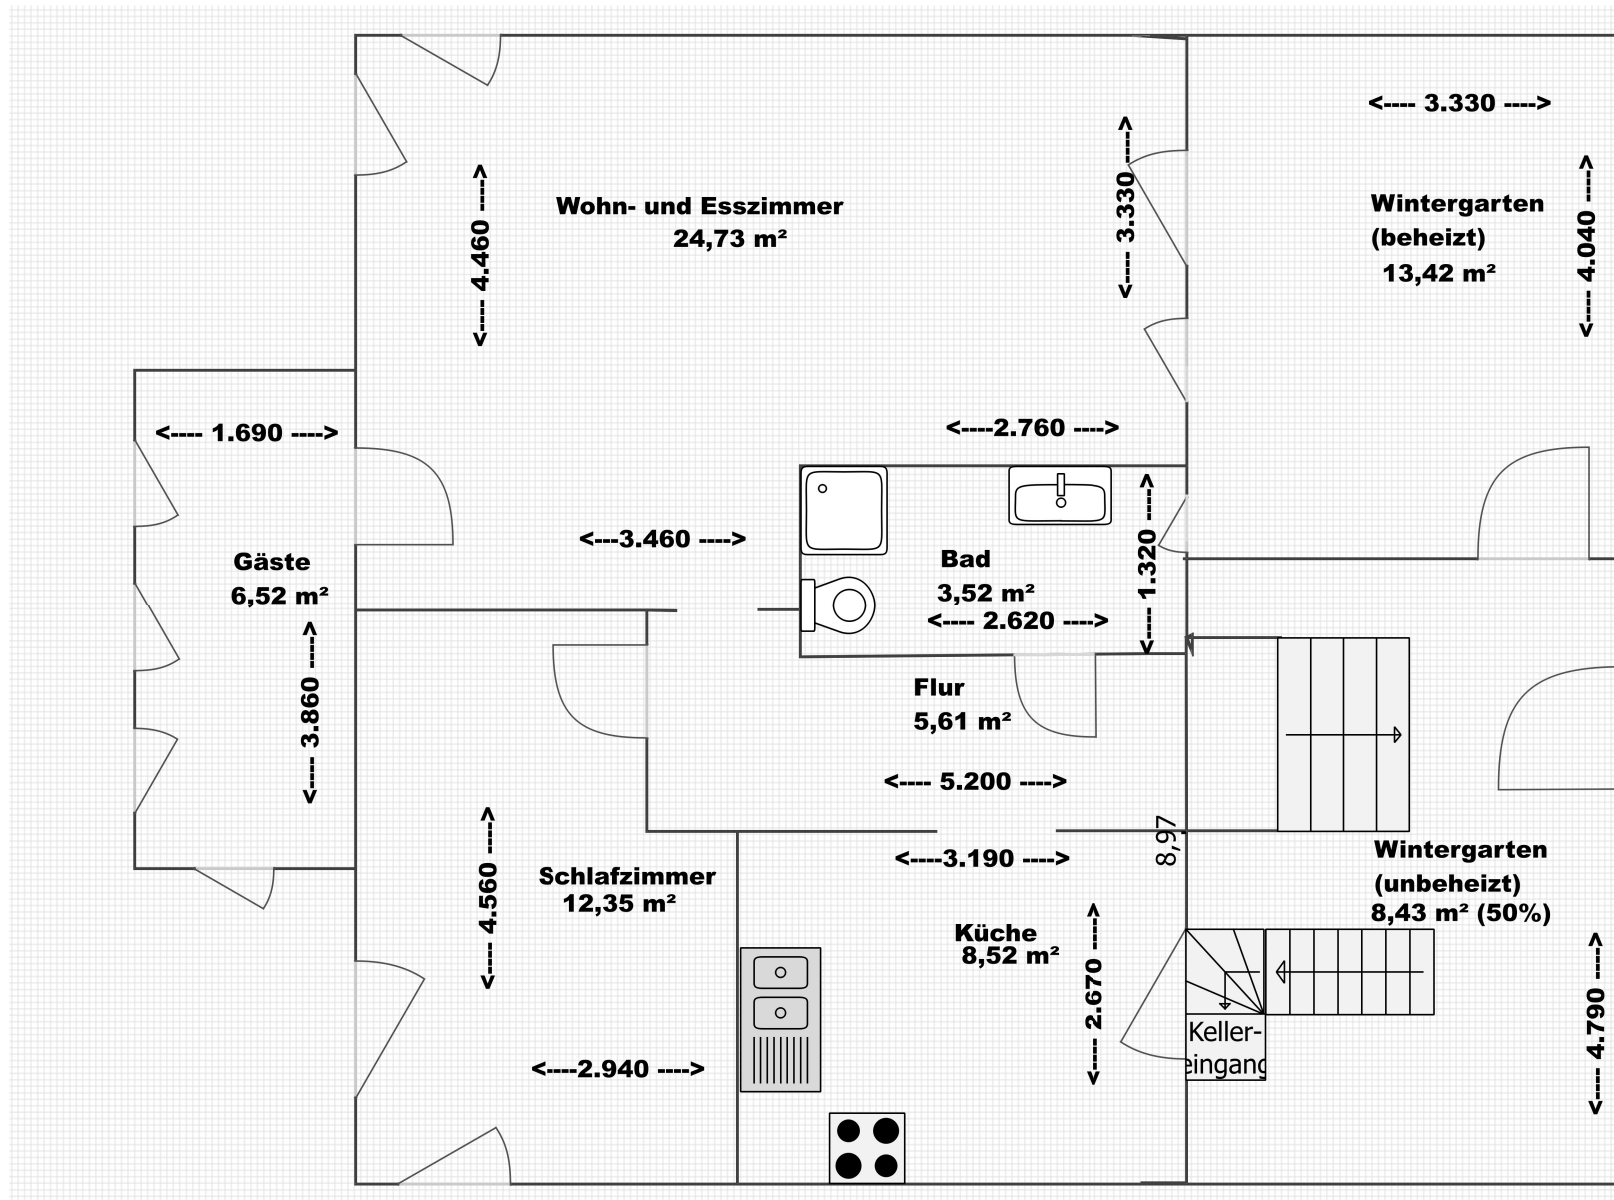

zu beachten: kein Maßstab

keine Gewähr für Maßangaben; Maße sind zu überprüfen