= Darstellung ist seitenverkehrt =

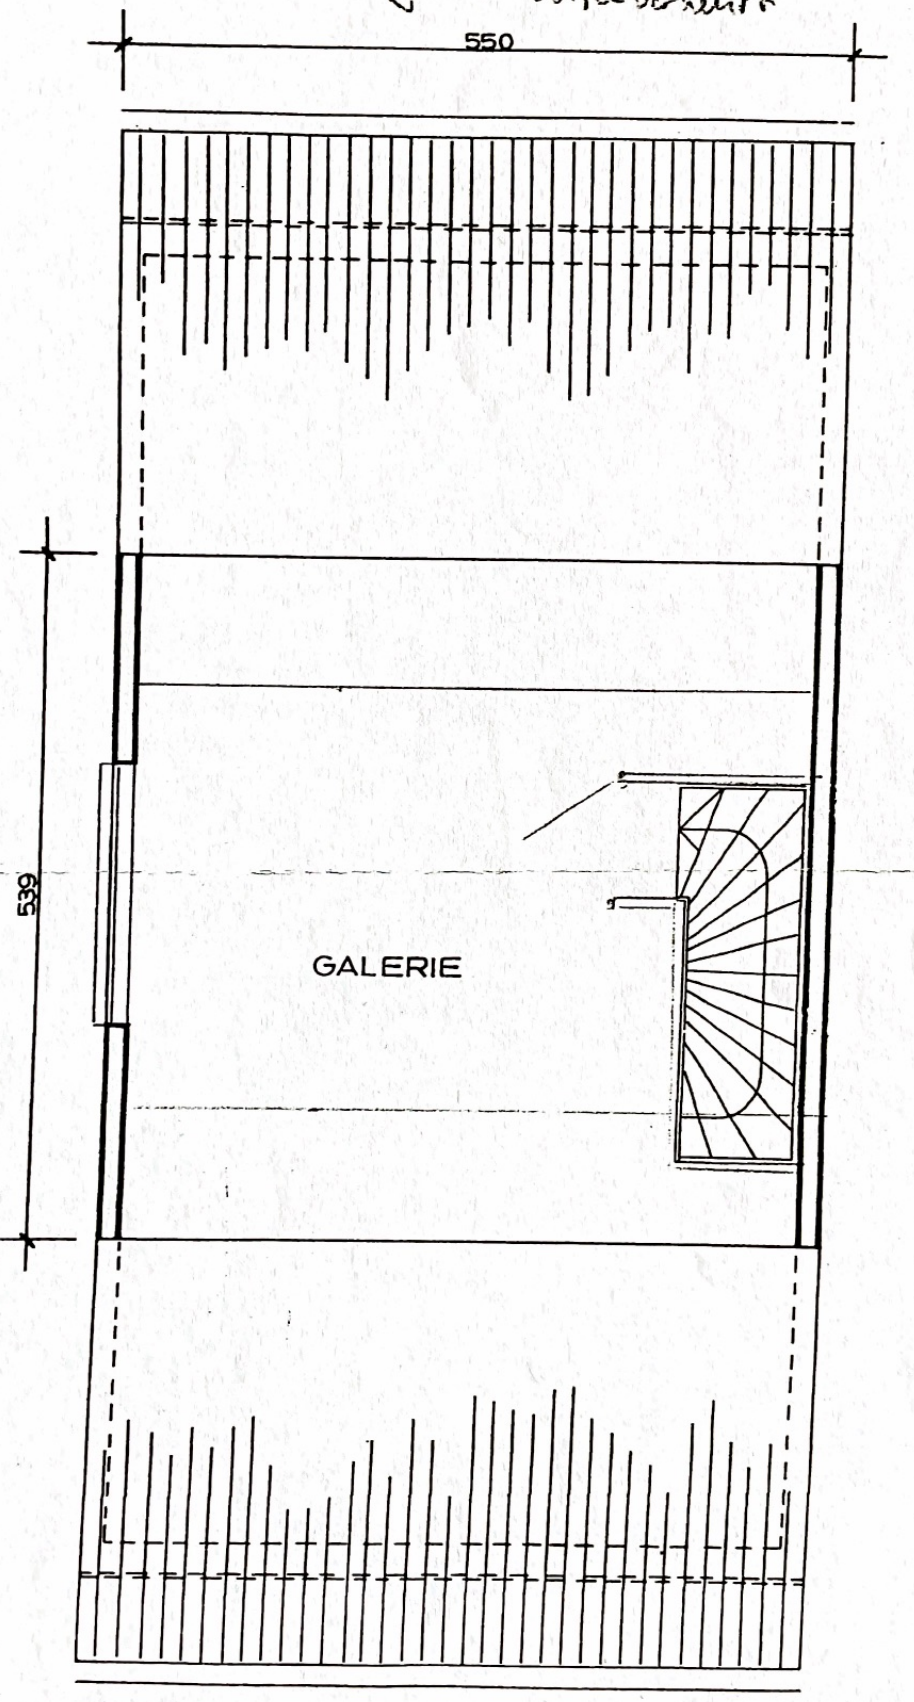

DACHRAUM
~M 1:50
AUSBAU VORBEREITET