


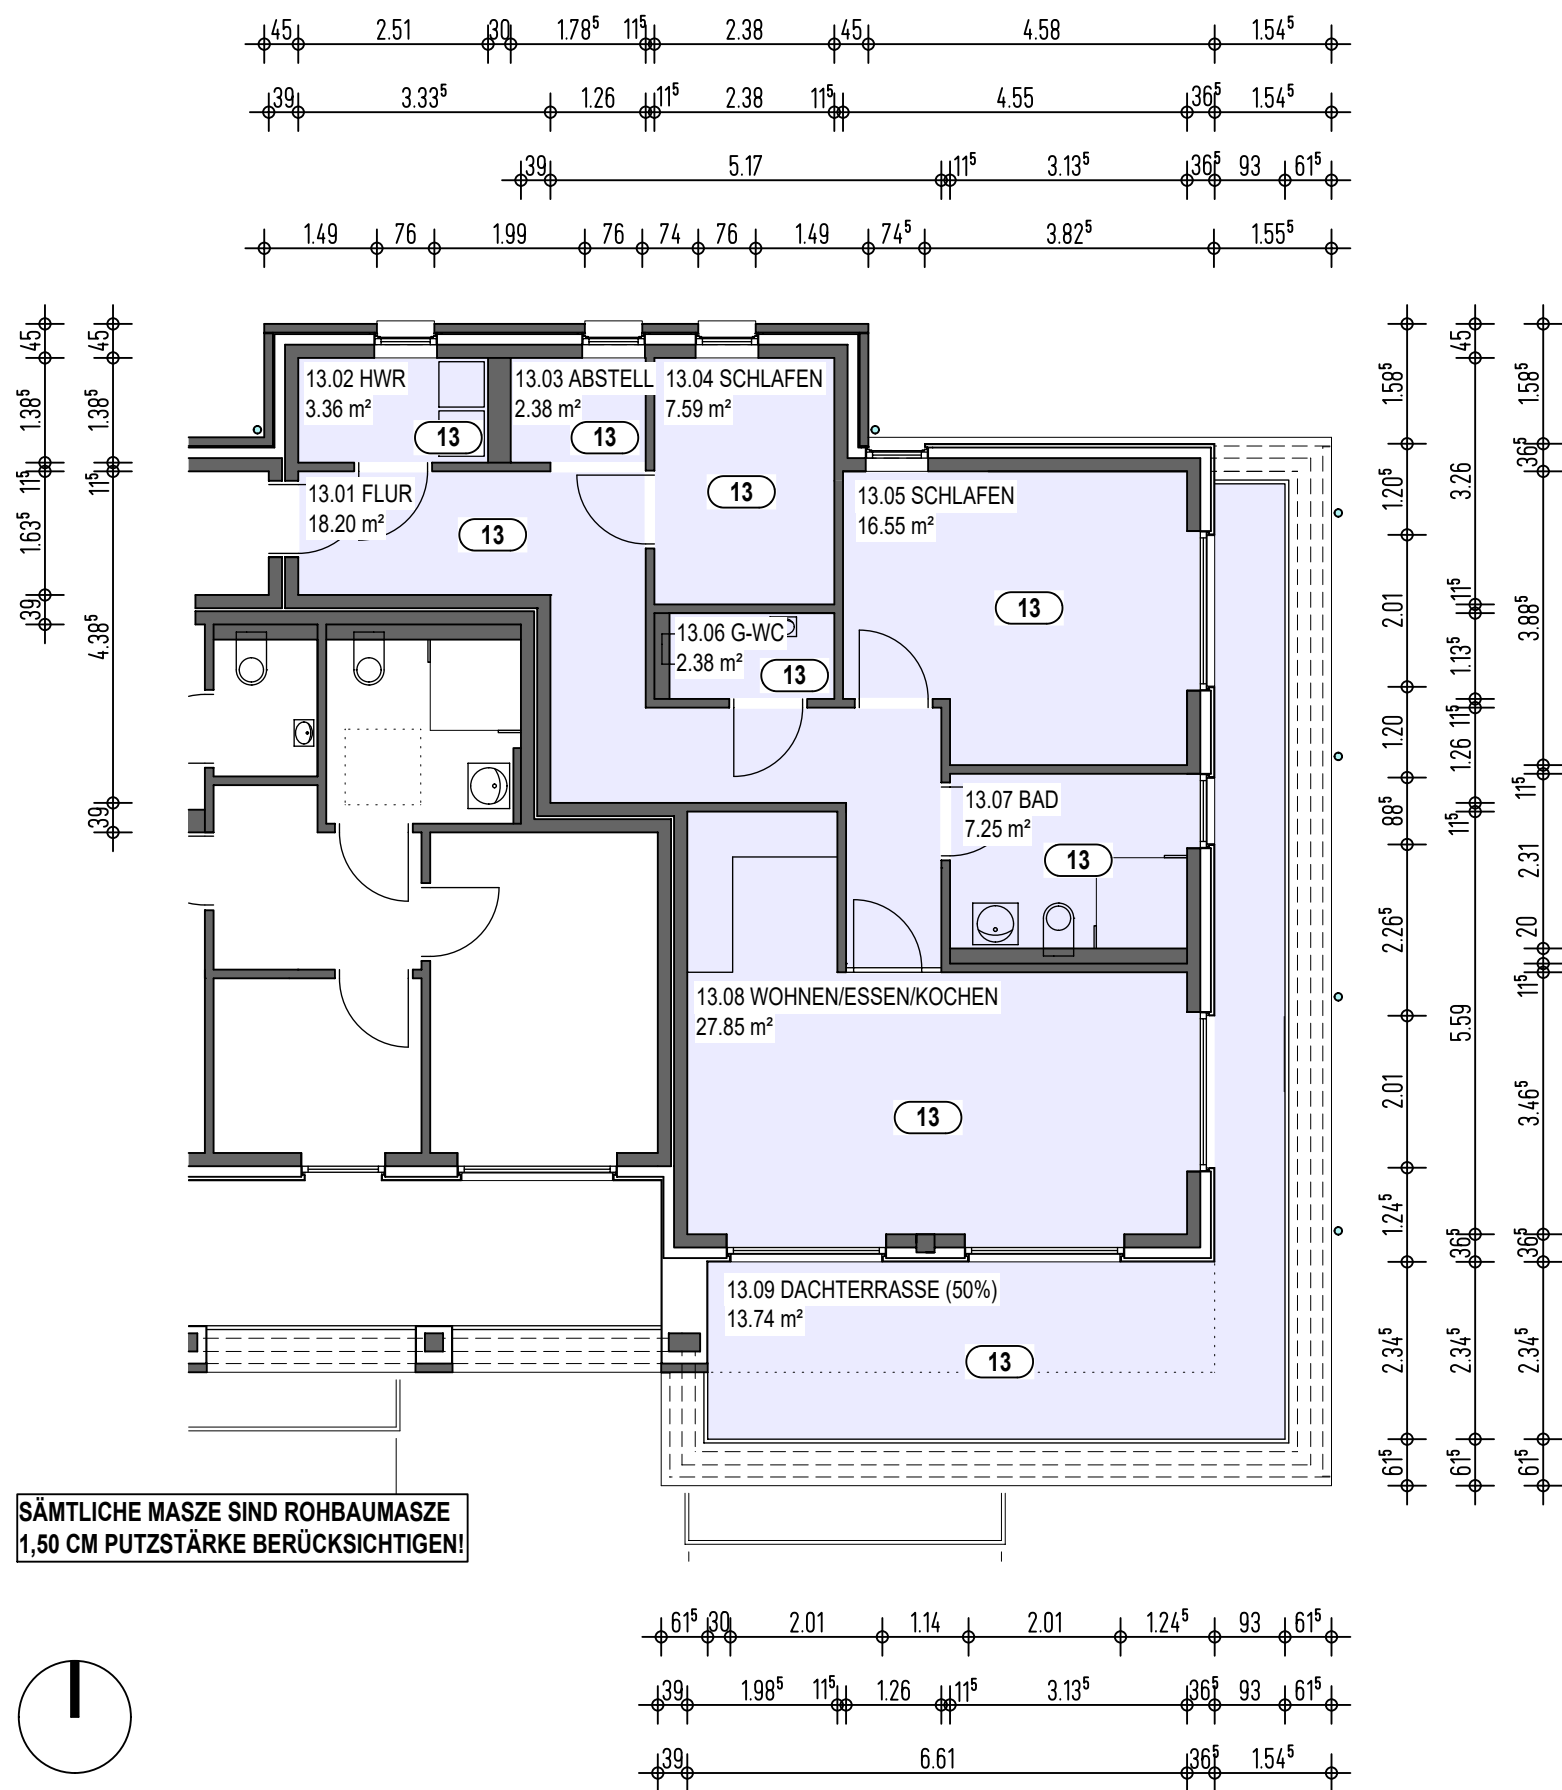

MEHRFAMILIENHAUS RUNDES MOOR

TEILUNGSERKLÄRUNG - WOHNUNG 13
M. 1:100 - 05.07.2021

KAPELS ARCHITEKTEN
BIEBRICHER RÜTTERS HAUSSMANN KAPELS

Kapels Architekten PartG mbB
Neuenburger Straße 15 - 26340 Zetel

Tel. 04453 - 48 78 - 0
Fax 04453 - 48 78 - 28

info@kapels.de
www.kapels.de