


Lageplan 1:1000



Quelle: Bayerische Vermessungsverwaltung


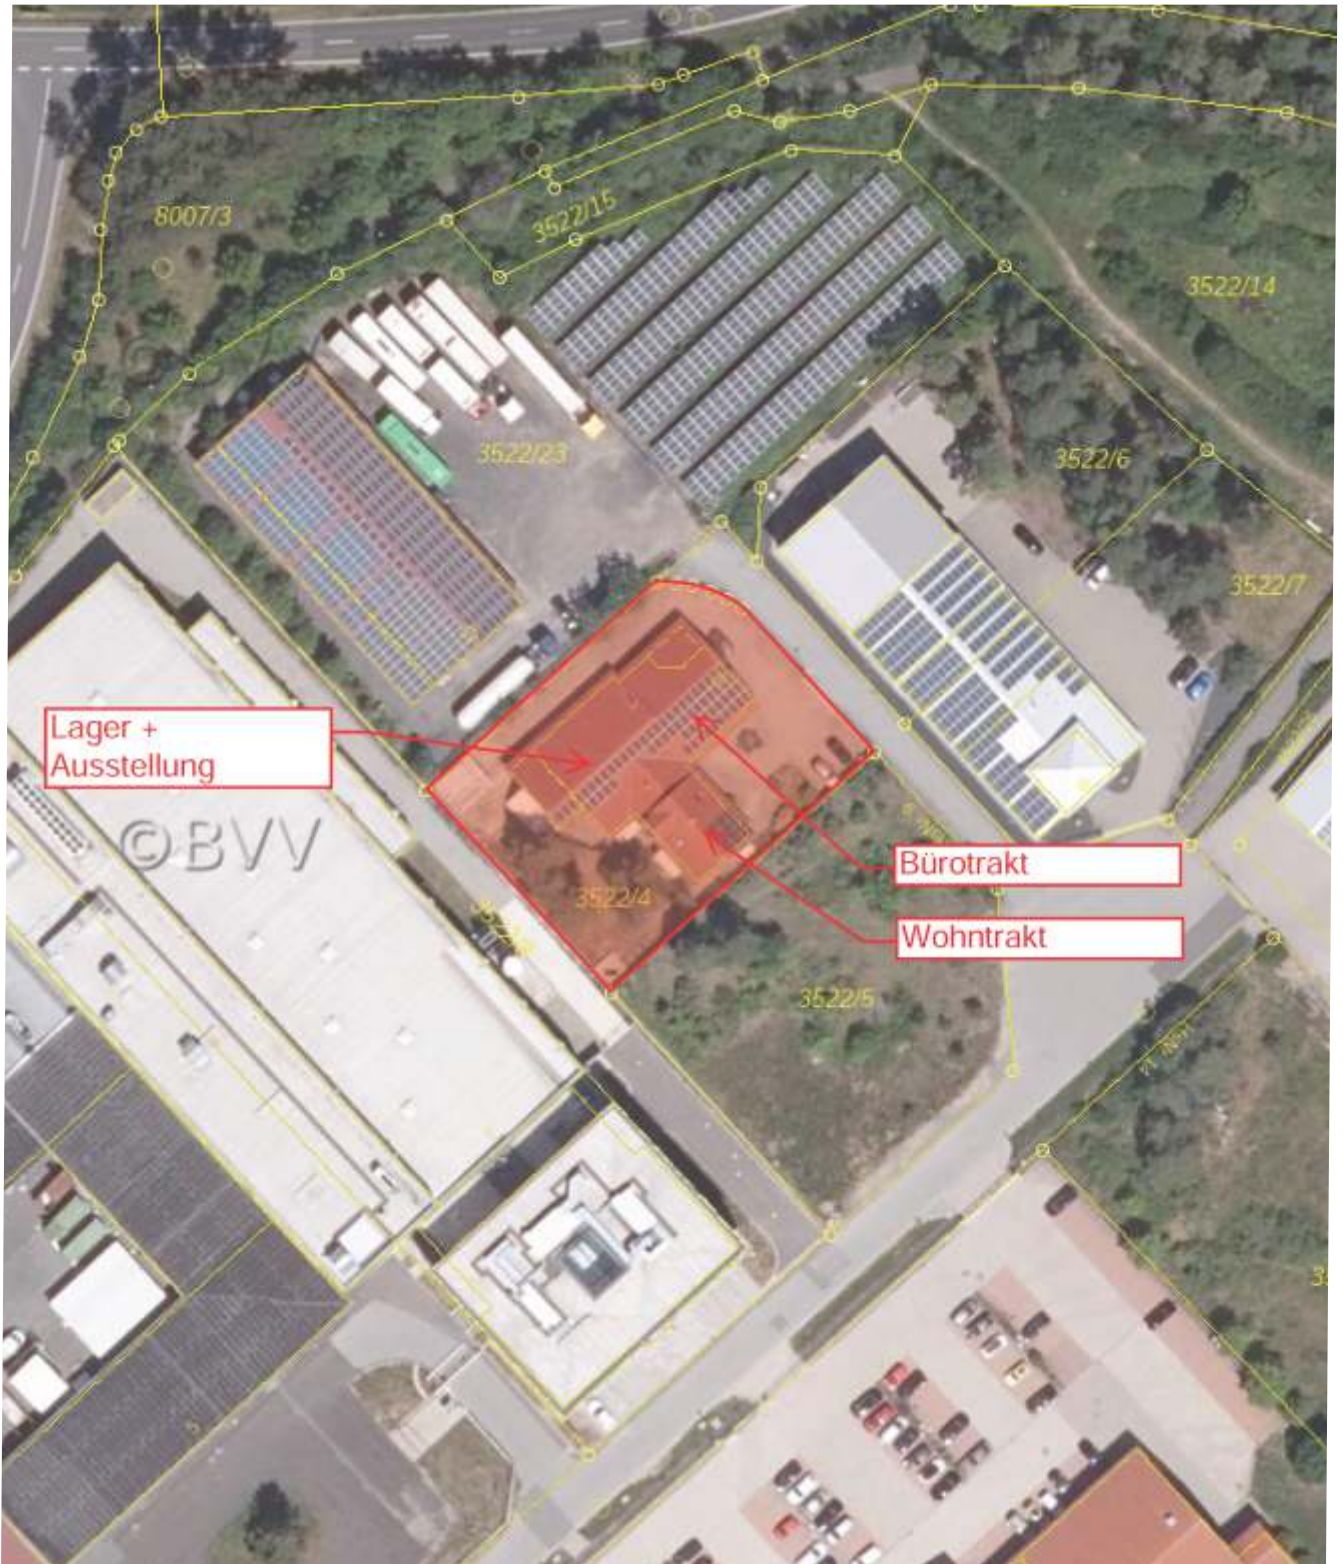


SCHMIDTLEIN

IMMOBILIEN



Germany GmbH
Otto-Liebmann-Strasse 2
97702 M \ddot{u} nnerstadt

Lageplan und Schnitt Wohntrakt

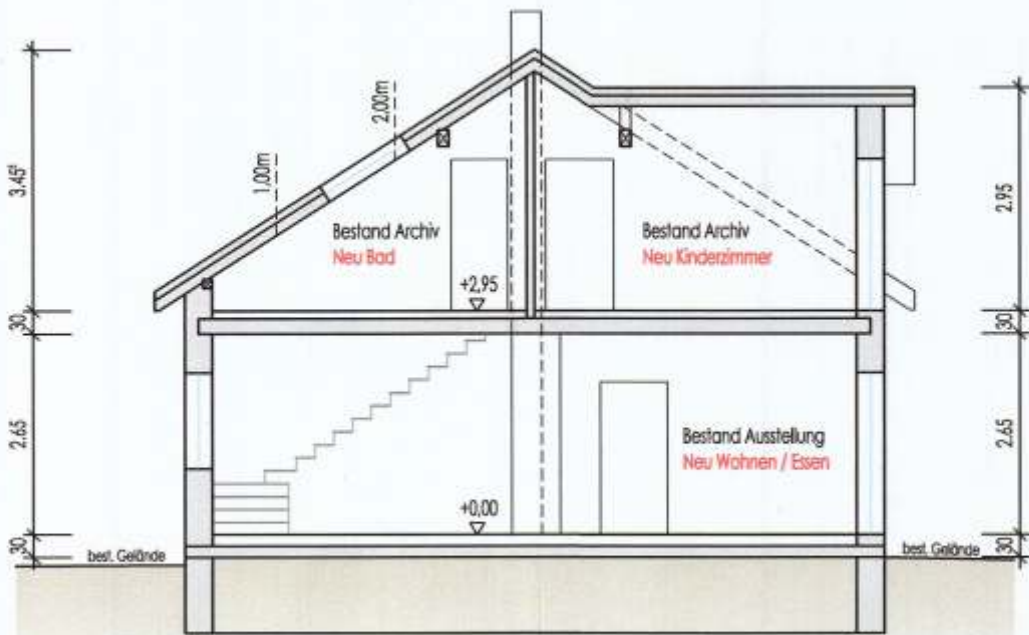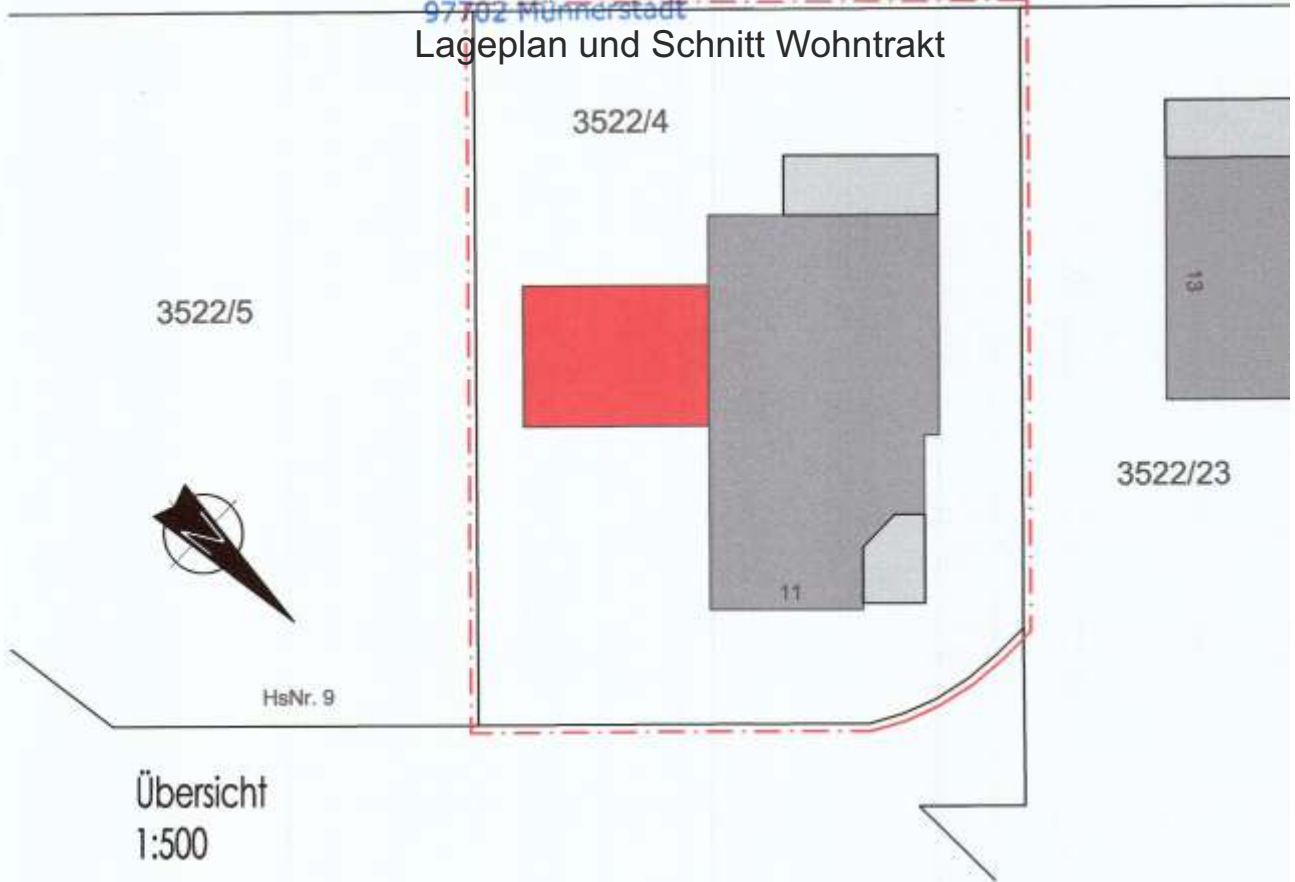


Schnitt A-A

Grundriss Wohntrakt EG M1:100

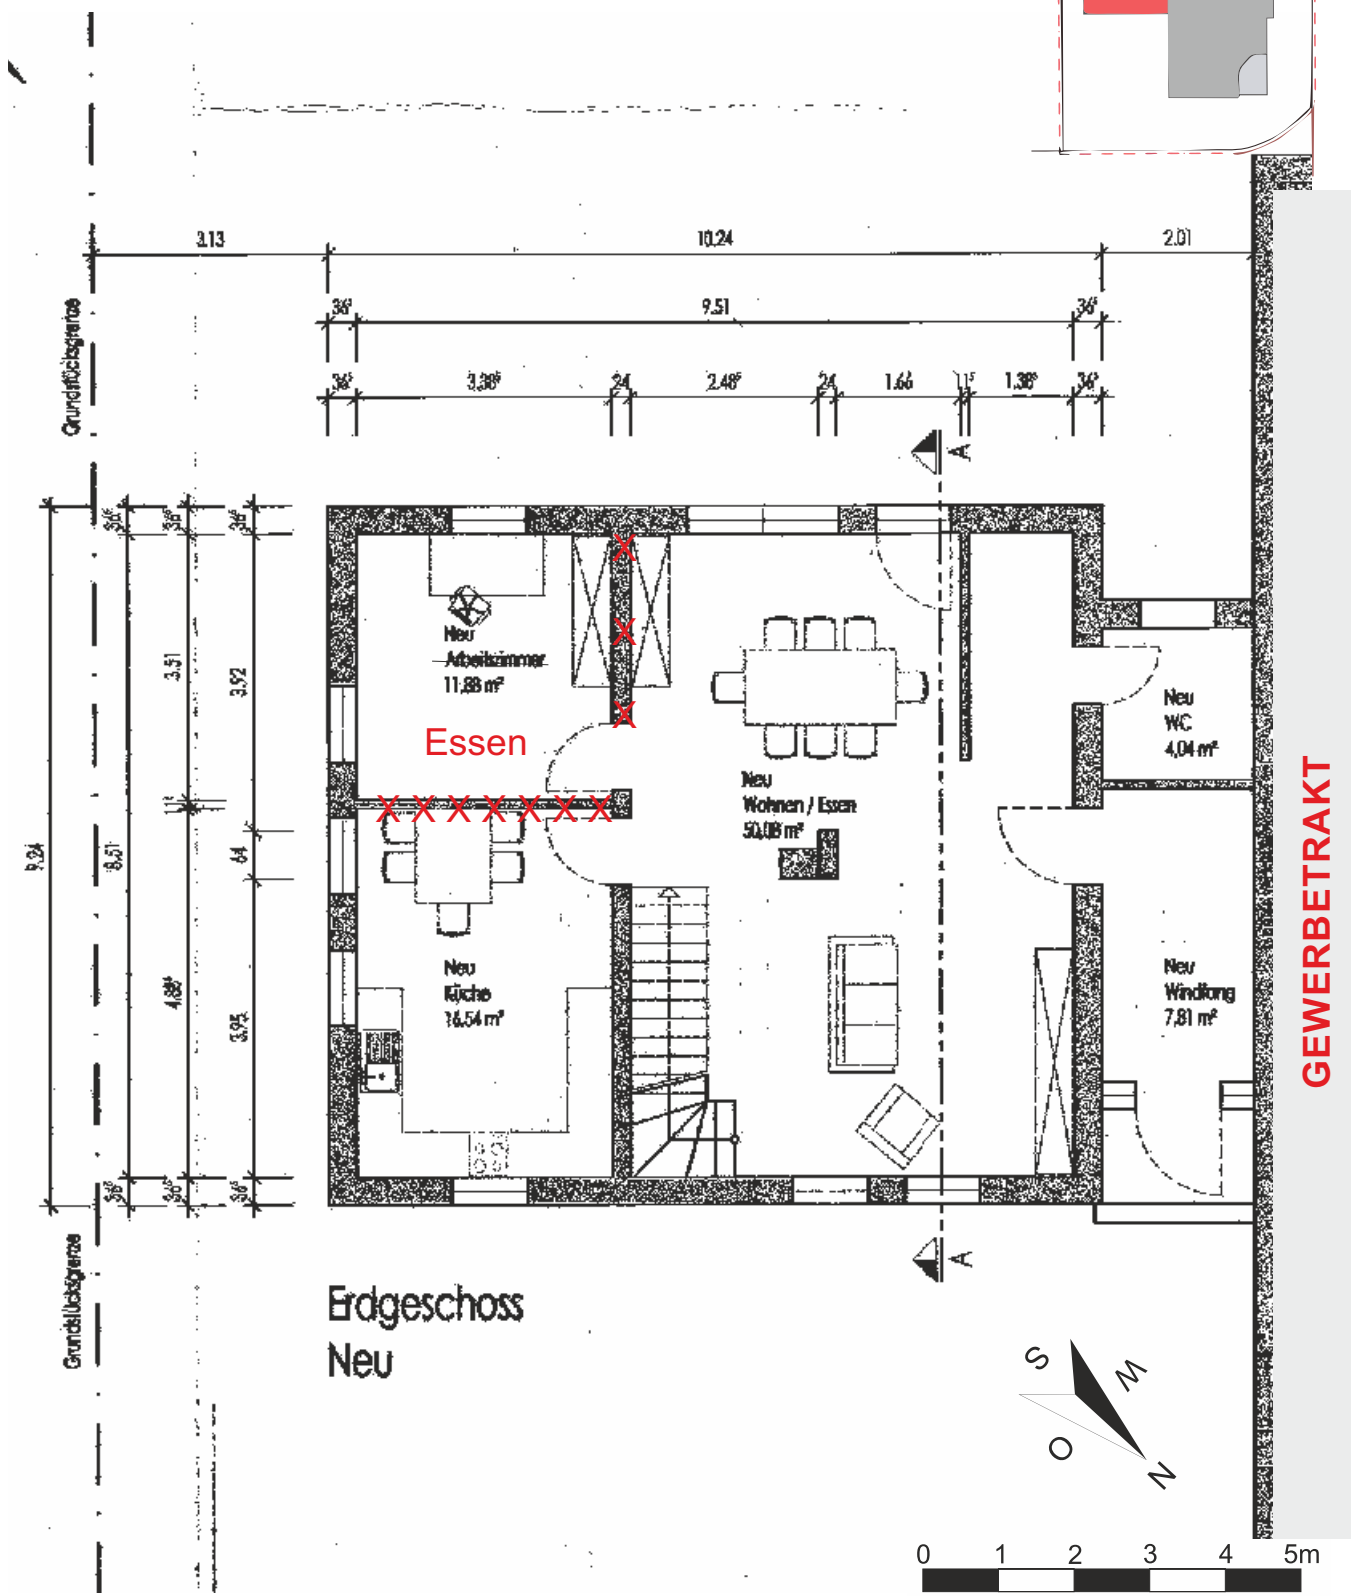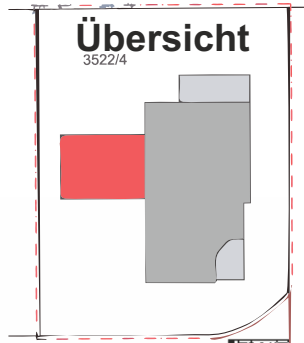

GEWERBETRAKT



**Erdgeschoss
Neu**

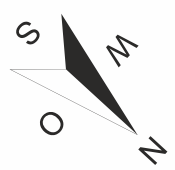



Grundriss Wohntrakt DG M1:100

Übersicht
3522/4

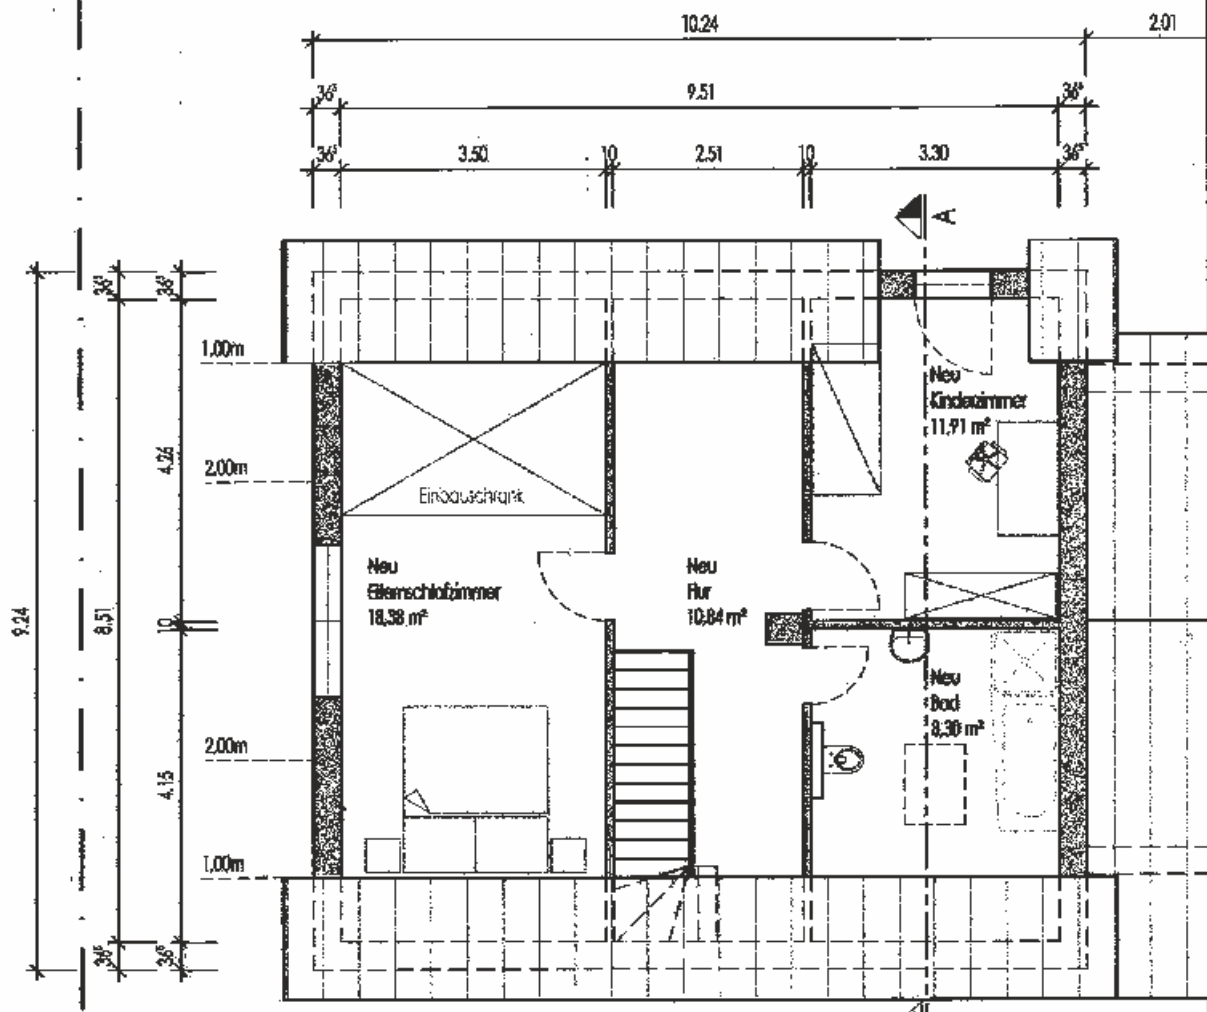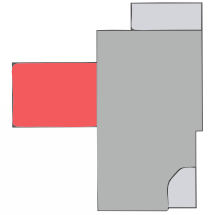

GEWERBETRAKT

Dachgeschoss
Neu



Grundriss Gewerbetrakt EG M1:150

Übersicht
3522/4

