


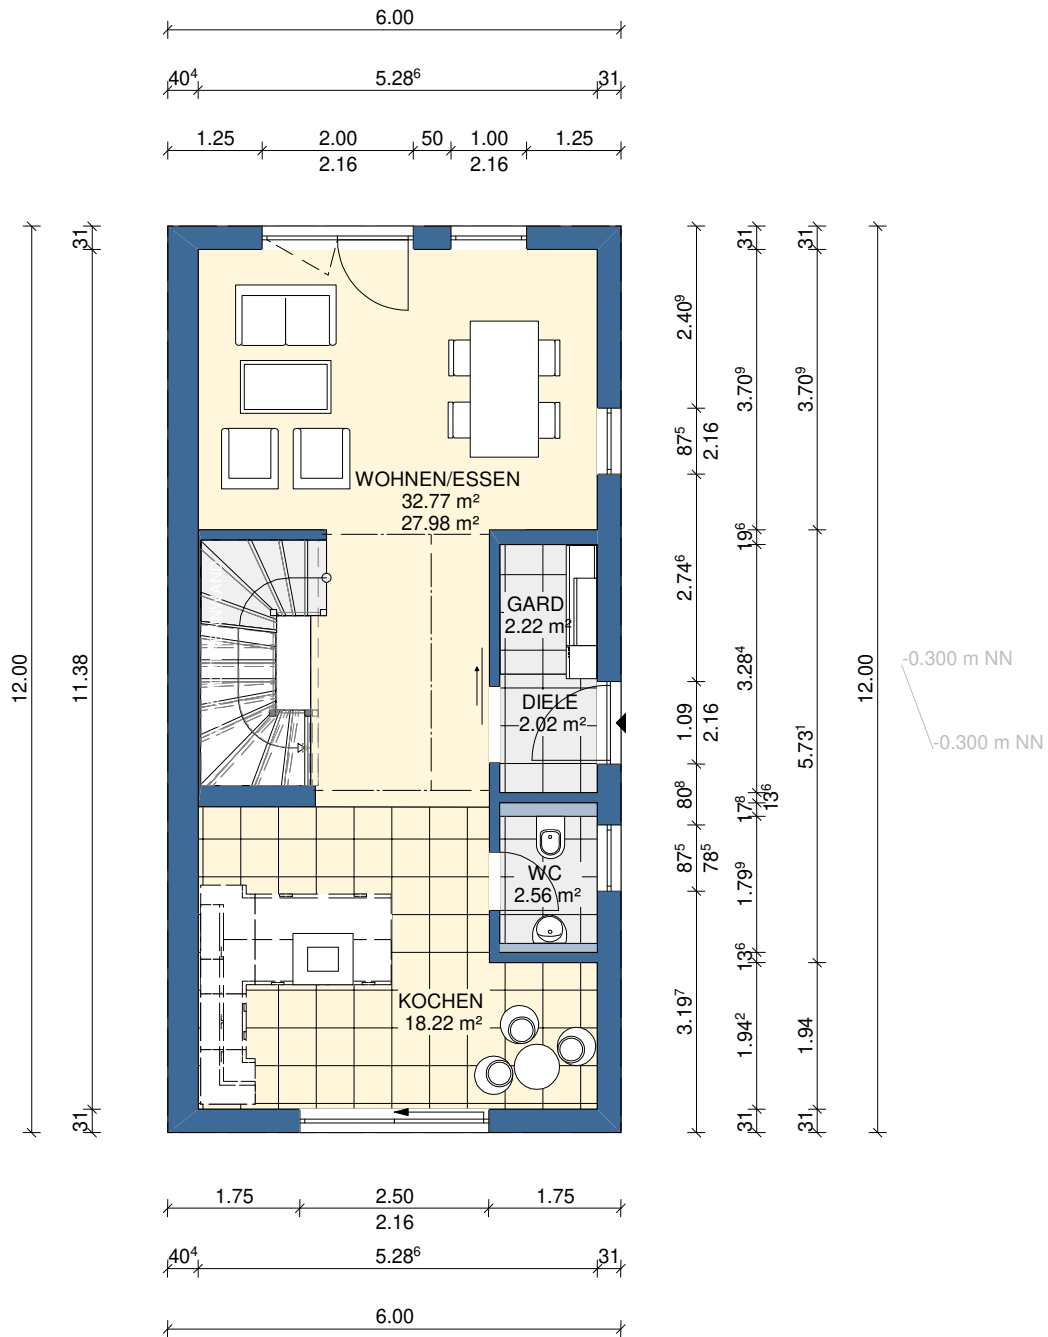

SP - DHH - Familie Kordt 12.00 x 6.00	Zeichnungsdatum: 24.02.2024
Bauherr: Kordt	
Kontakt:	
Erdgeschoss	M = 1:100


Diese Vorentwurfsplanung veranschaulicht das gekaufte KAMPA Haus. Der Leistungsumfang ergibt sich ausschließlich aus dem Bau- und Liefervertrag und dem schriftlichen Leistungsverzeichnis. Dargestellte Einrichtungsgegenstände sind keine Vertragsbestandteile, dies gilt insbesondere auch für die Sanitärprojekte. Vorentwurfsplanung vorbehaltlich konstruktiv bedingter Anpassung nach erfolgter statischer Berechnung.



BAUHERR:

Ort, Datum

Unterschrift

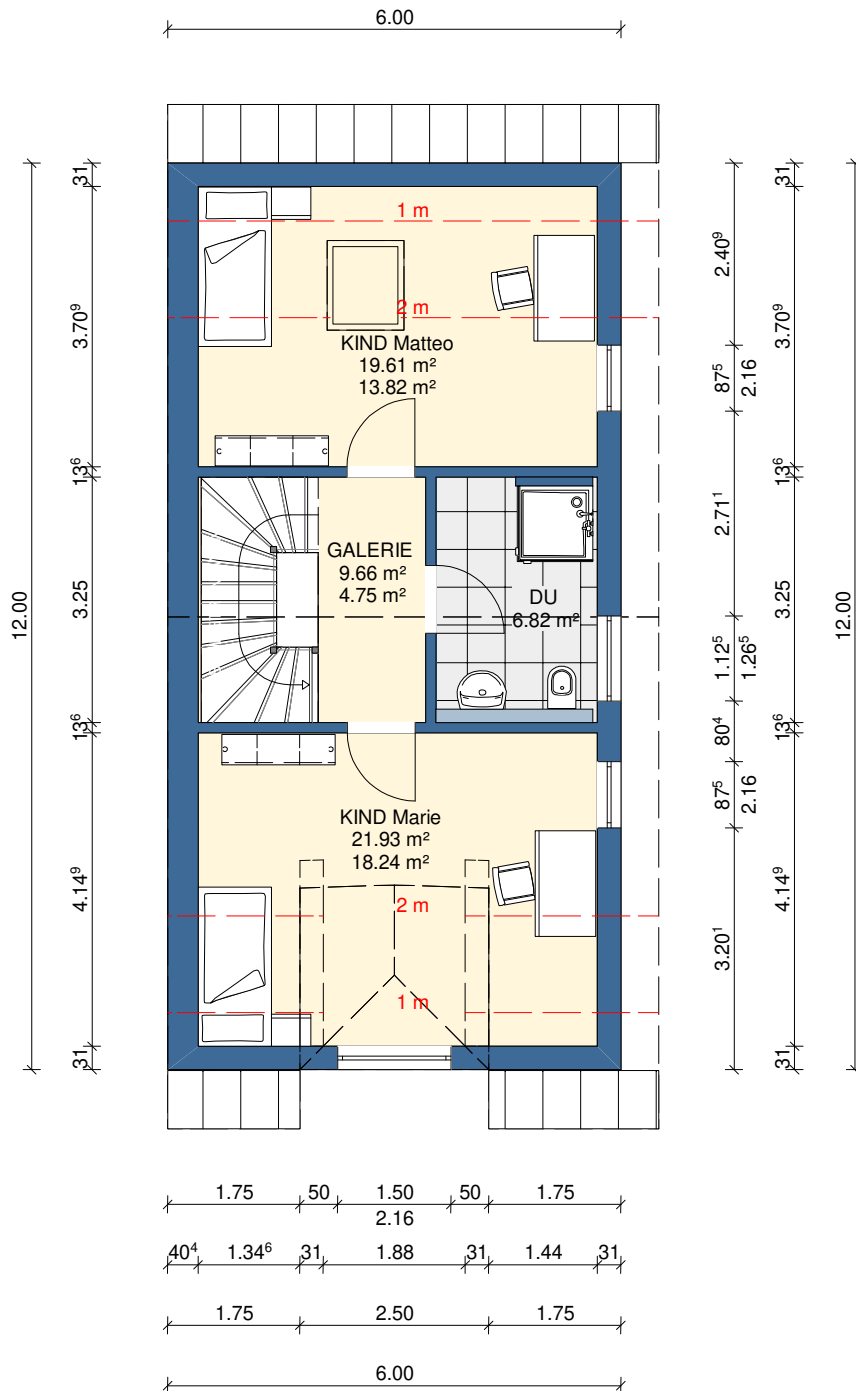

SP - DHH - Familie Kordt 12.00 x 6.00	Zeichnungsdatum: 24.02.2024
Bauherr: Kordt	
Kontakt:	
Dachgeschoss	M = 1:100


Diese Vorentwurfsplanung veranschaulicht das gekaufte KAMPA Haus. Der Leistungsumfang ergibt sich ausschließlich aus dem Bau- und Liefervertrag und dem schriftlichen Leistungsverzeichnis. Dargestellte Einrichtungsgegenstände sind keine Vertragsbestandteile, dies gilt insbesondere auch für die Sanitärobjekte. Vorentwurfsplanung vorbehaltlich konstruktiv bedingter Anpassung nach erfolgter statischer Berechnung.



BAUHERR:

Ort, Datum

Unterschrift

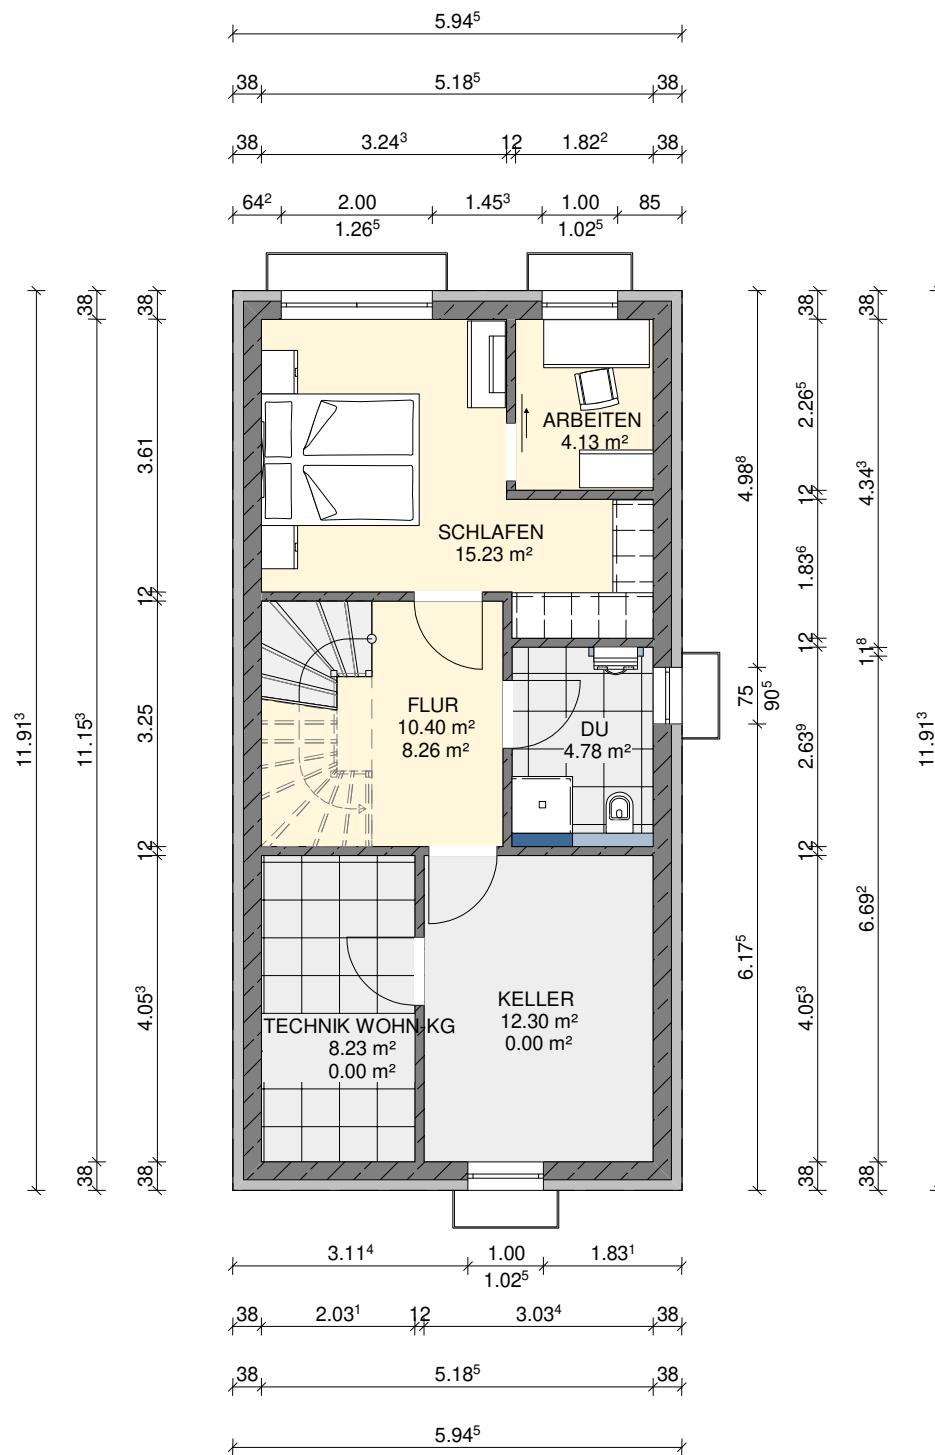

SP - DHH - Familie Kordt 12.00 x 6.00	Zeichnungsdatum: 24.02.2024
Bauherr: Kordt	
Kontakt:	
Kellergeschoss	M = 1:100


Diese Vorentwurfsplanung veranschaulicht das gekaufte KAMPA Haus. Der Leistungsumfang ergibt sich ausschließlich aus dem Bau- und Liefervertrag und dem schriftlichen Leistungsverzeichnis. Dargestellte Einrichtungsgegenstände sind keine Vertragsbestandteile, dies gilt insbesondere auch für die Sanitäröbekte. Vorentwurfsplanung vorbehaltlich konstruktiv bedingter Anpassung nach erfolgter statischer Berechnung.



BAUHERR:

Ort, Datum

Unterschrift

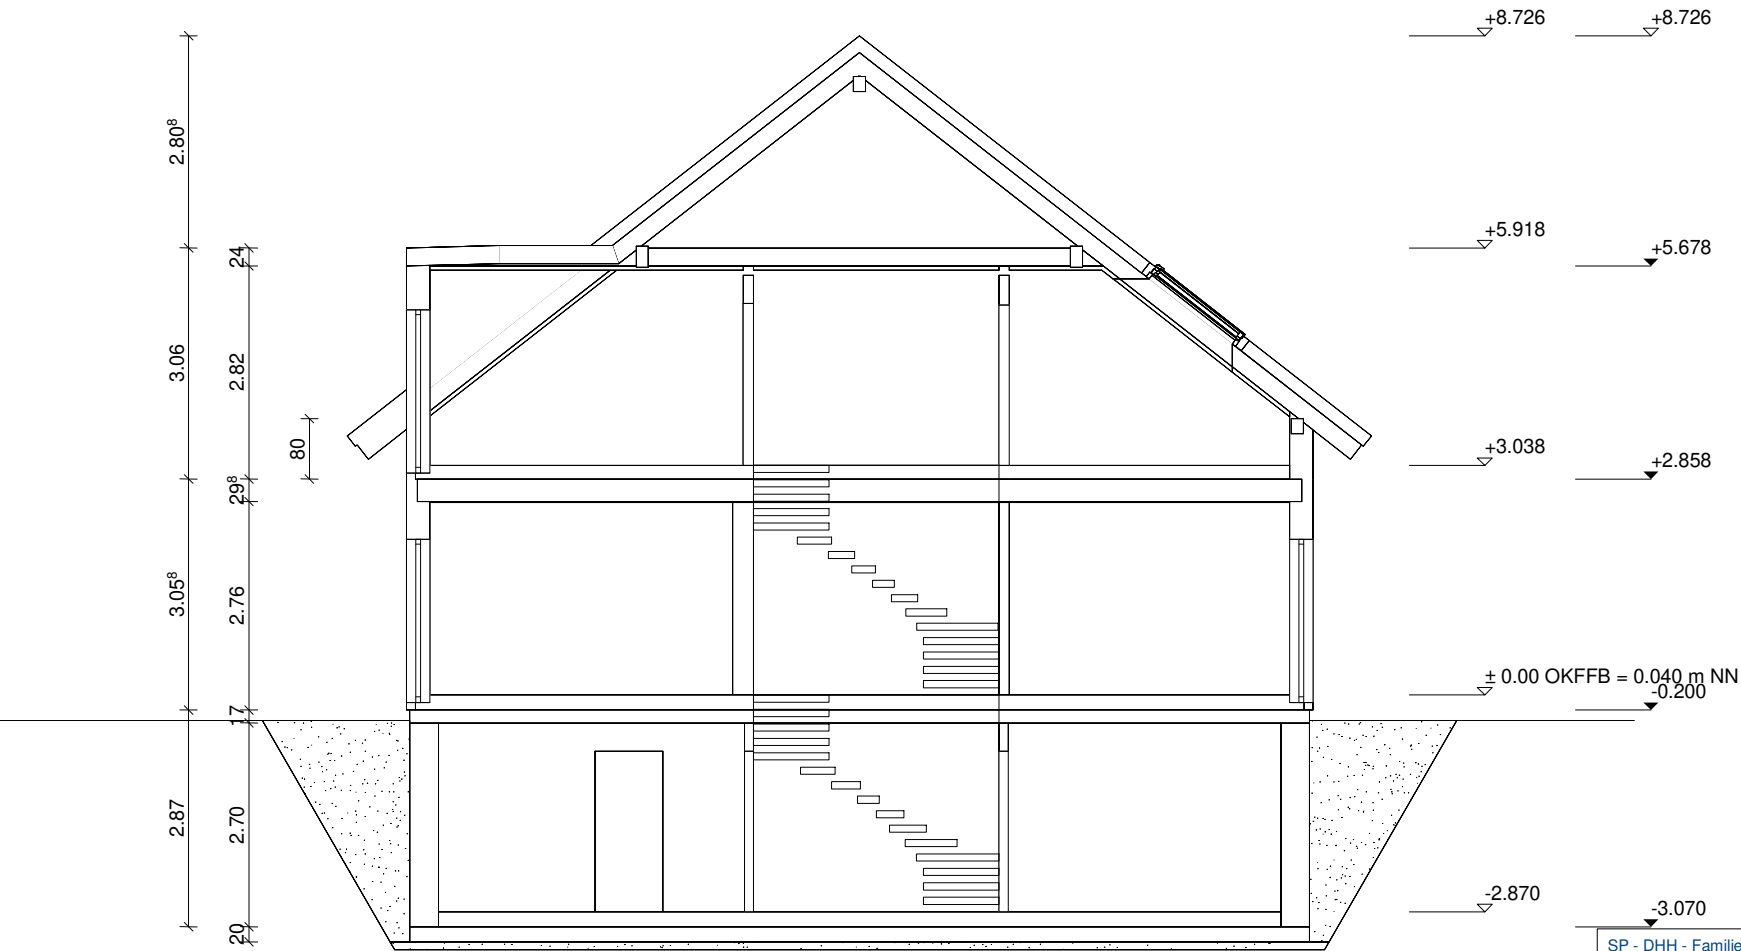

SP - DHH - Familie Kordt 12.00 x 6.00	Zeichnungsdatum: 24.02.2024
Bauherr: Kordt	
Kontakt:	
Schnitt A	M = 1:100


Diese Vorentwurfsplanung veranschaulicht das gekaufte KAMPA Haus. Der Leistungsumfang ergibt sich ausschließlich aus dem Bau- und Liefervertrag und dem schriftlichen Leistungsverzeichnis. Dargestellte Einrichtungsgegenstände sind keine Vertragsbestandteile, dies gilt insbesondere auch für die Sanitärobjekte. Vorentwurfsplanung vorbehaltlich konstruktiv bedingter Anpassung nach erfolgter statischer Berechnung.



-----	-----	-----
BAUHERR:	Ort, Datum	Unterschrift

Dachkonstruktion lt. Statik

Dachneigung: 38.0°

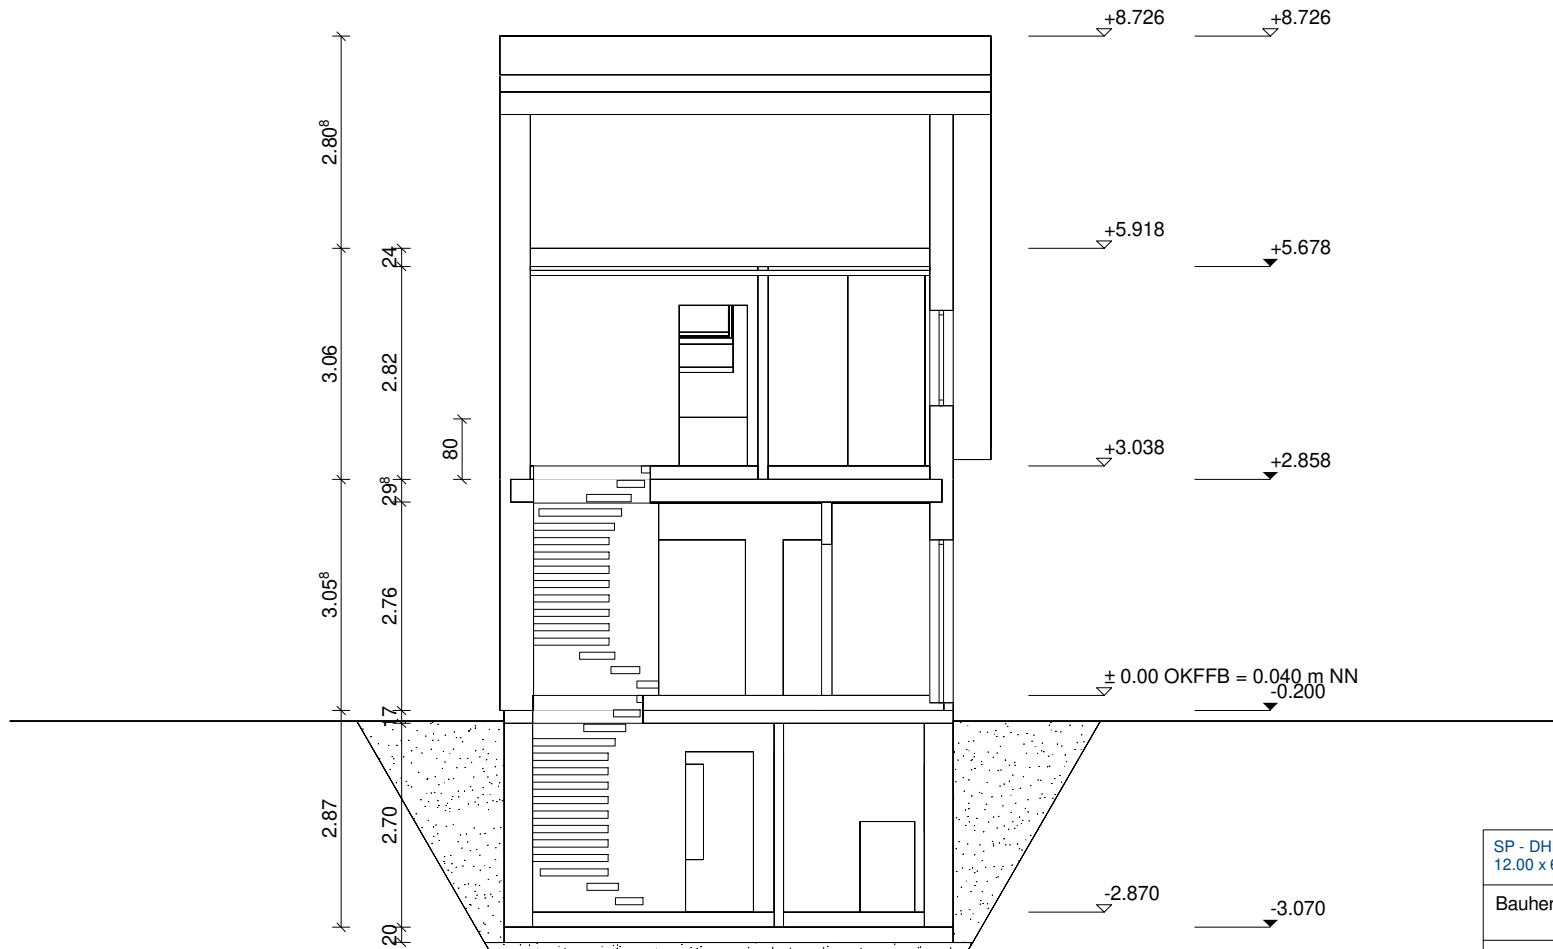

SP - DHH - Familie Kordt 12.00 x 6.00	Zeichnungsdatum: 24.02.2024
Bauherr: Kordt	
Kontakt:	
Schnitt B	M = 1:100


Diese Vorentwurfsplanung veranschaulicht das gekaufte KAMPA Haus. Der Leistungsumfang ergibt sich ausschließlich aus dem Bau- und Liefervertrag und dem schriftlichen Leistungsverzeichnis. Dargestellte Einrichtungsgegenstände sind keine Vertragsbestandteile, dies gilt insbesondere auch für die Sanitärobjekte. Vorentwurfsplanung vorbehaltlich konstruktiv bedingter Anpassung nach erfolgter statischer Berechnung.



BAUHERR:

Ort, Datum

Unterschrift

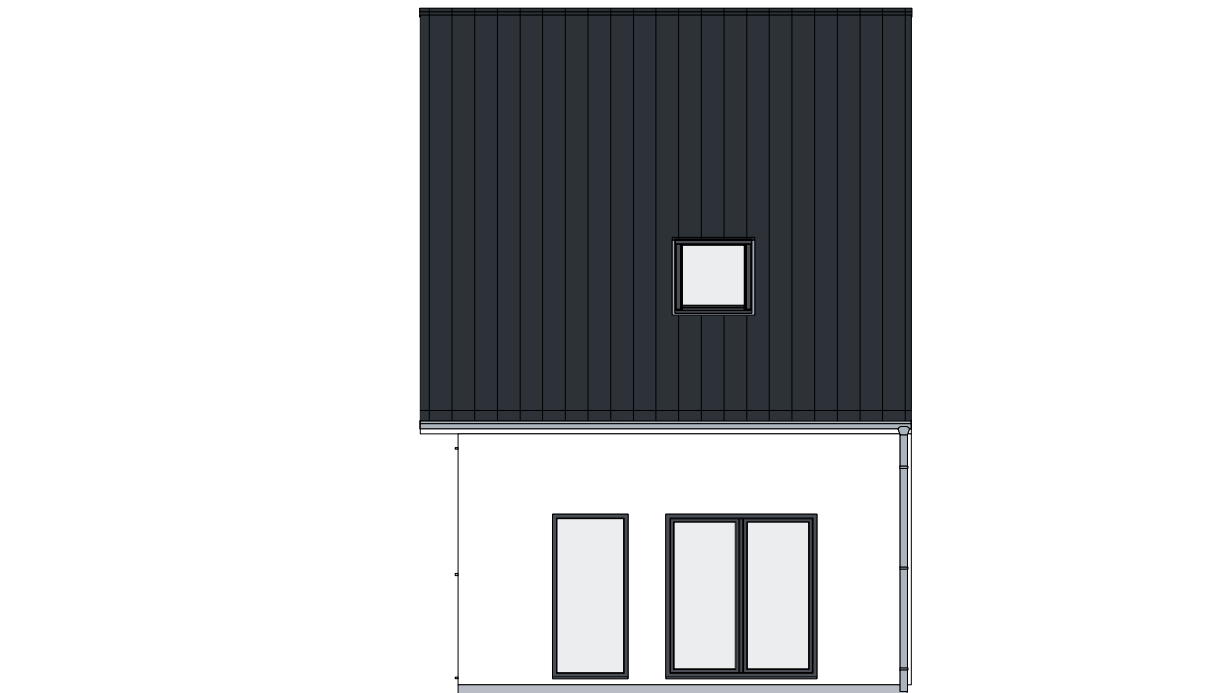

SP - DHH - Familie Kordt 12.00 x 6.00	Zeichnungsdatum: 24.02.2024
Bauherr: Kordt	
Kontakt:	
Nordansicht	M = 1:100

Diese Vorentwurfsplanung veranschaulicht das gekaufte KAMPA Haus. Der Leistungsumfang ergibt sich ausschließlich aus dem Bau- und Liefervertrag und dem schriftlichen Leistungsverzeichnis. Dargestellte Einrichtungsgegenstände sind keine Vertragsbestandteile, dies gilt insbesondere auch für die Sanitärobjekte. Vorentwurfsplanung vorbehaltlich konstruktiv bedingter Anpassung nach erfolgter statischer Berechnung.



BAUHERR:

Ort, Datum

Unterschrift



SP - DHH - Familie Kordt 12.00 x 6.00	Zeichnungsdatum: 24.02.2024
Bauherr: Kordt	
Kontakt:	
Ostansicht	M = 1:100


Diese Vorentwurfsplanung veranschaulicht das gekaufte KAMPA Haus. Der Leistungsumfang ergibt sich ausschließlich aus dem Bau- und Liefervertrag und dem schriftlichen Leistungsverzeichnis. Dargestellte Einrichtungsgegenstände sind keine Vertragsbestandteile, dies gilt insbesondere auch für die Sanitärobjekte. Vorentwurfsplanung vorbehaltlich konstruktiv bedingter Anpassung nach erfolgter statischer Berechnung.



BAUHERR:

Ort, Datum

Unterschrift

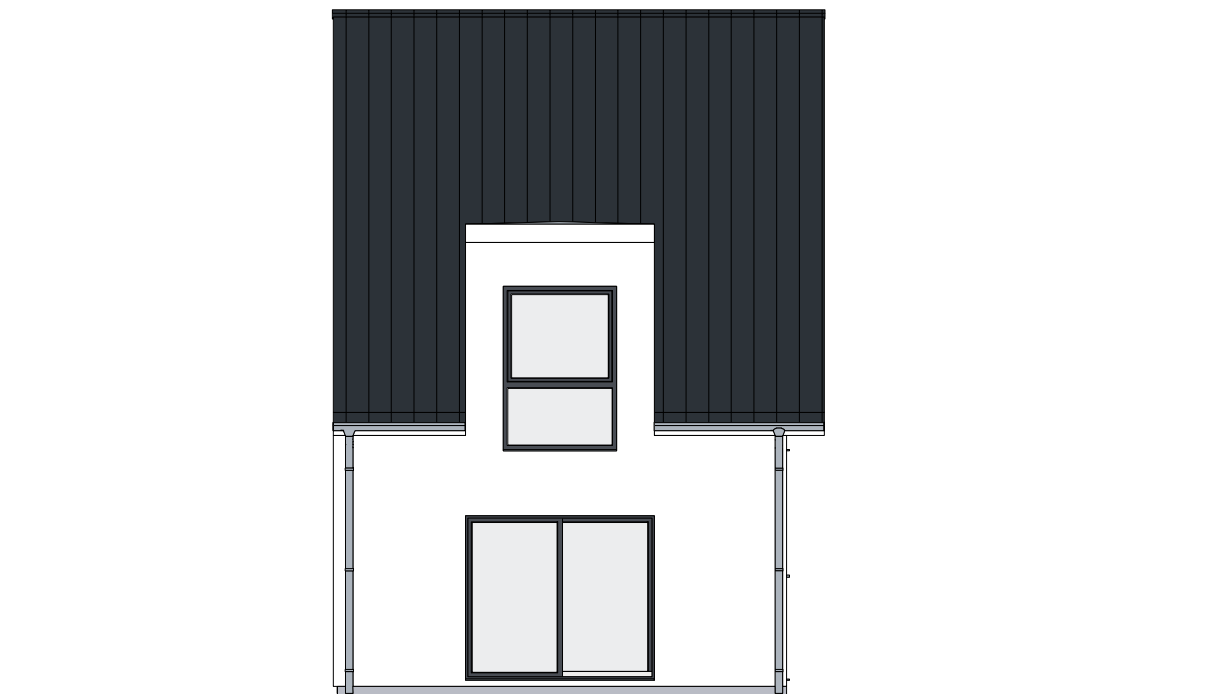

SP - DHH - Familie Kordt 12.00 x 6.00	Zeichnungsdatum: 24.02.2024
Bauherr: Kordt	
Kontakt:	
Südansicht	M = 1:100


Diese Vorentwurfsplanung veranschaulicht das gekaufte KAMPA Haus. Der Leistungsumfang ergibt sich ausschließlich aus dem Bau- und Liefervertrag und dem schriftlichen Leistungsverzeichnis. Dargestellte Einrichtungsgegenstände sind keine Vertragsbestandteile, dies gilt insbesondere auch für die Sanitärobjekte. Vorentwurfsplanung vorbehaltlich konstruktiv bedingter Anpassung nach erfolgter statischer Berechnung.



BAUHERR:

Ort, Datum

Unterschrift

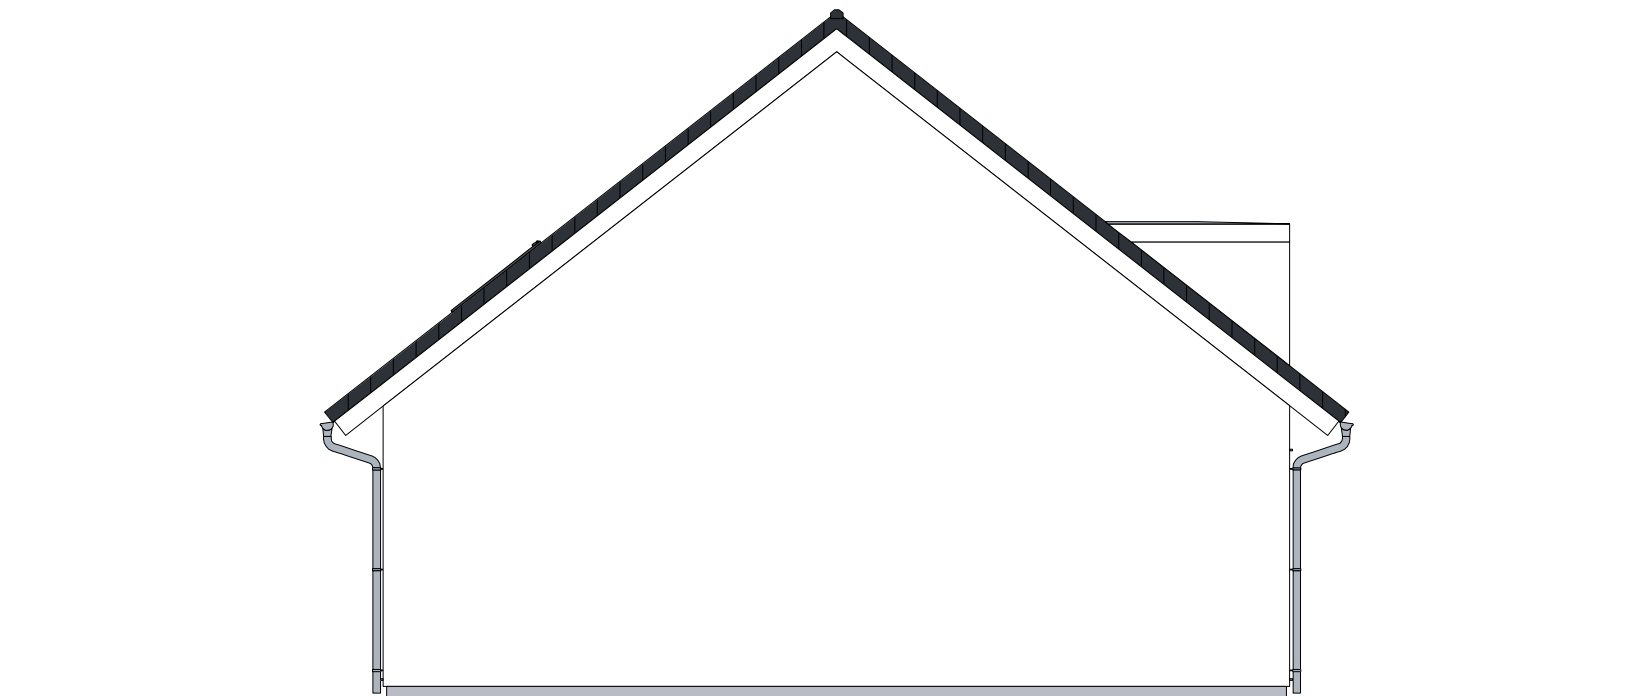

SP - DHH - Familie Kordt 12.00 x 6.00	Zeichnungsdatum: 24.02.2024
Bauherr: Kordt	
Kontakt:	
Westansicht	M = 1:100

Diese Vorentwurfsplanung veranschaulicht das gekaufte KAMPA Haus. Der Leistungsumfang ergibt sich ausschließlich aus dem Bau- und Liefervertrag und dem schriftlichen Leistungsverzeichnis. Dargestellte Einrichtungsgegenstände sind keine Vertragsbestandteile, dies gilt insbesondere auch für die Sanitärobjekte. Vorentwurfsplanung vorbehaltlich konstruktiv bedingter Anpassung nach erfolgter statischer Berechnung.



BAUHERR:

Ort, Datum

Unterschrift