


AUFTEILUNGSPLAN
 nur gültig mit Bescheinigung
 nach § 7 des WEG

13. April 2000
ell

Landratsamt Rottweil

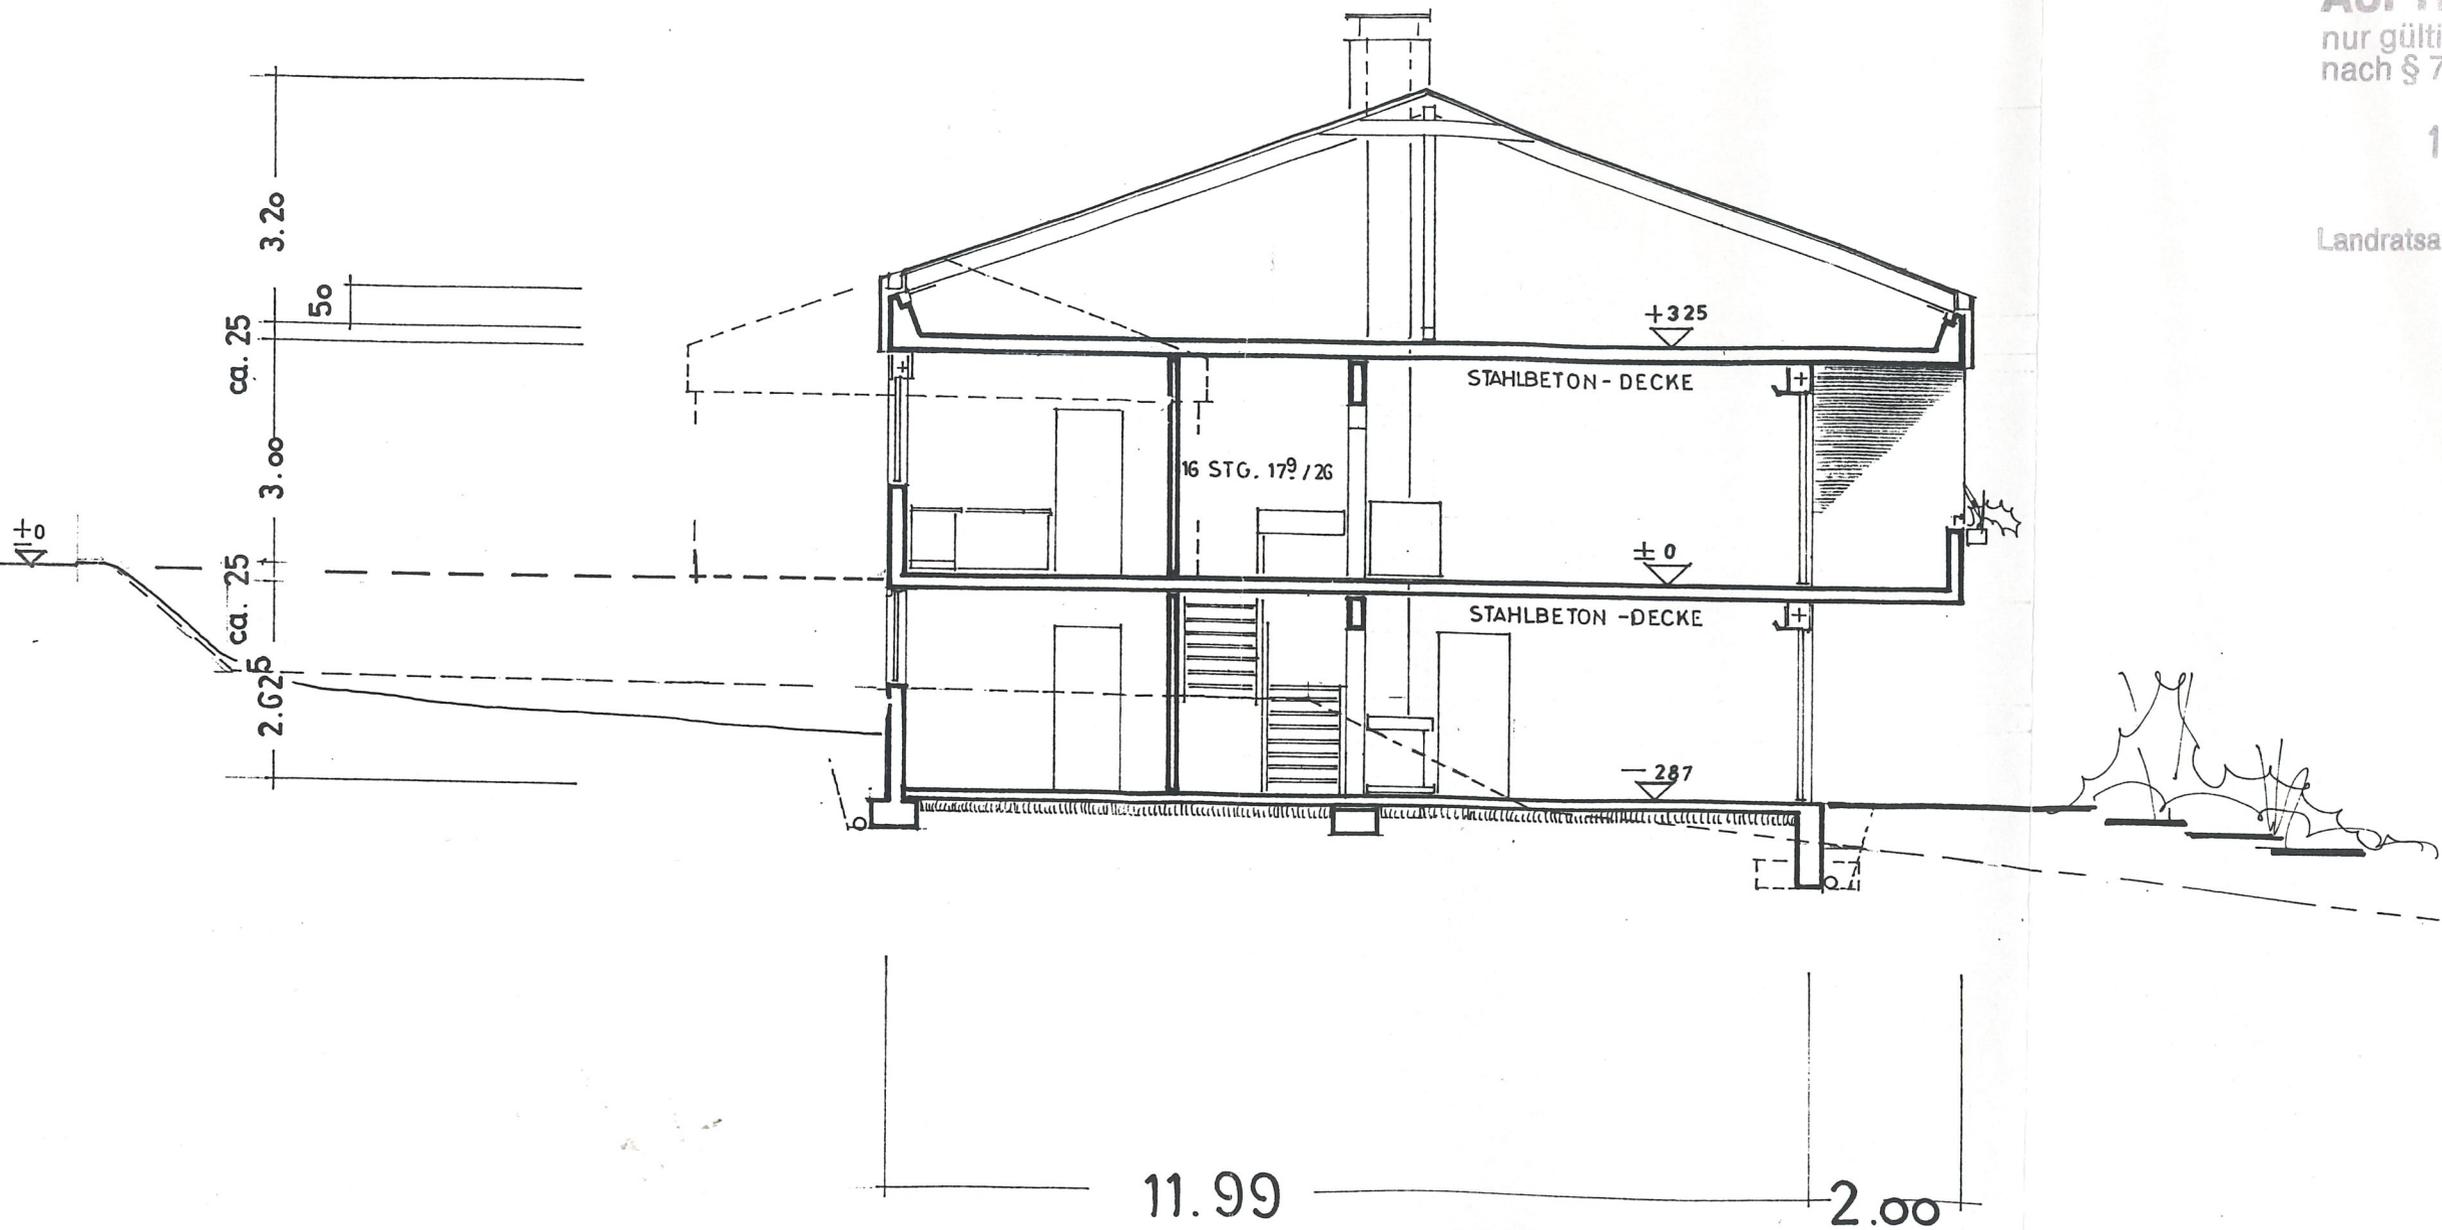

AUFTEILUNG WOHNSHAUS SPÄTH

Bauherr:	Architekten:
Uwe, Werner und Thomas Späth Bettenbergstr. 20 72175 Fürnsal Telefon(07455)914320	Glück + Partner freie Architekten BDA Wagnerplatz 8 72175 Dornhan Telefon(07455)8011 Fax 8065

CAD-Name:	Datum:	Bearbeiter:	Masstab:
32a00ad2	30.03.2000	VM	1:100
Projekt-Nr.:	Bezeichnung:		Blatt-Nr.:
0000	SCHNITT HAUS		4004