




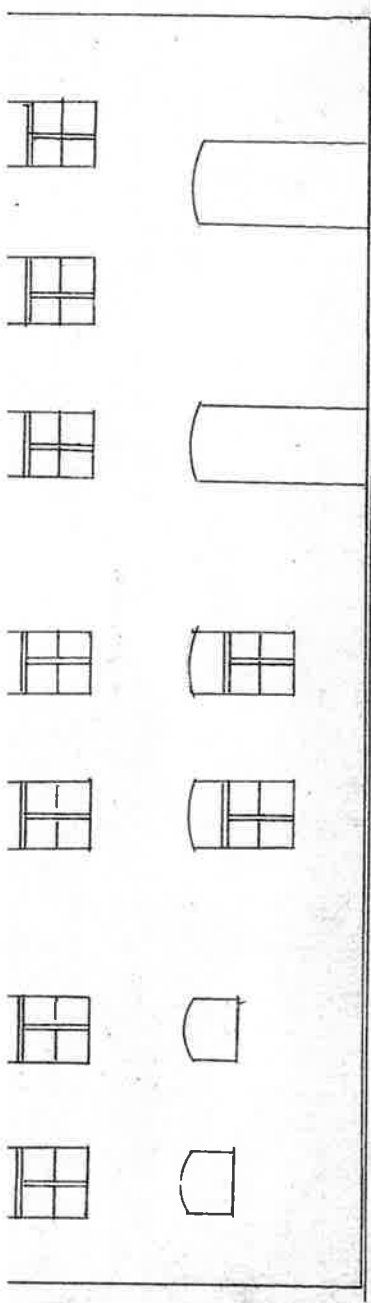

*Ausgleich eines Mauerwerks.*

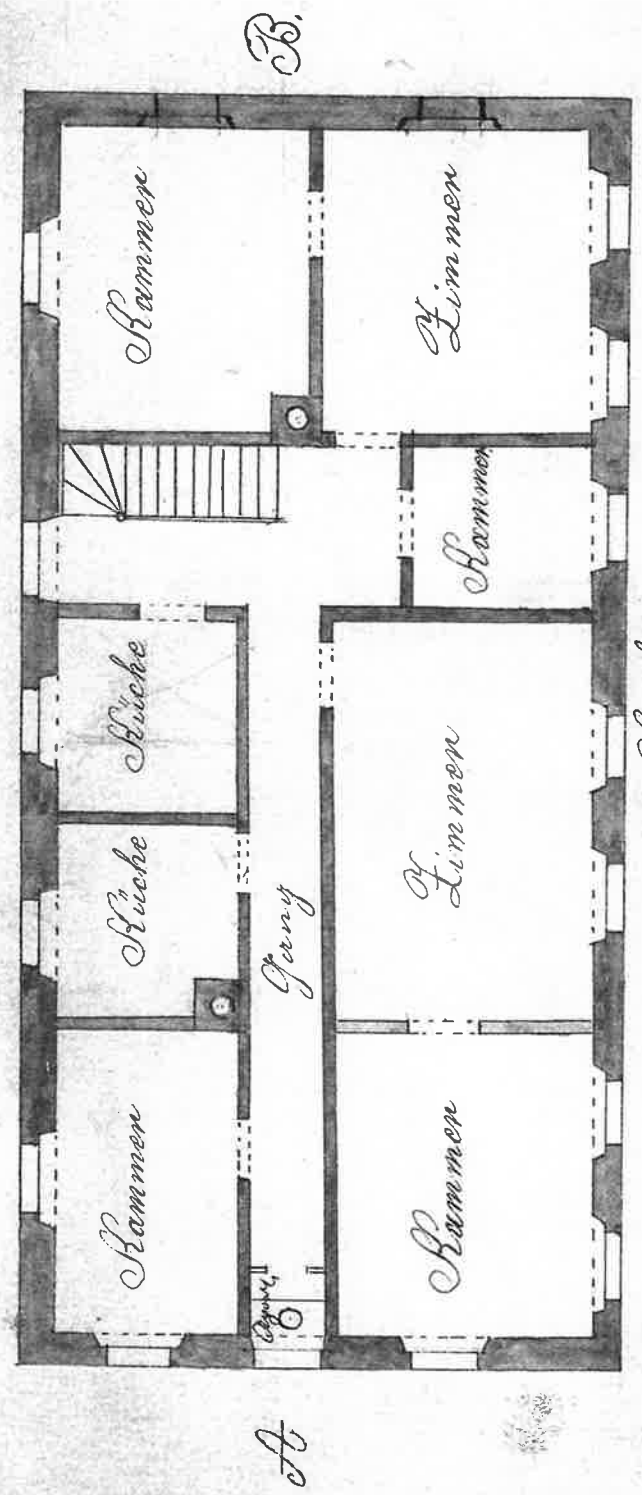

*2. Stock.*

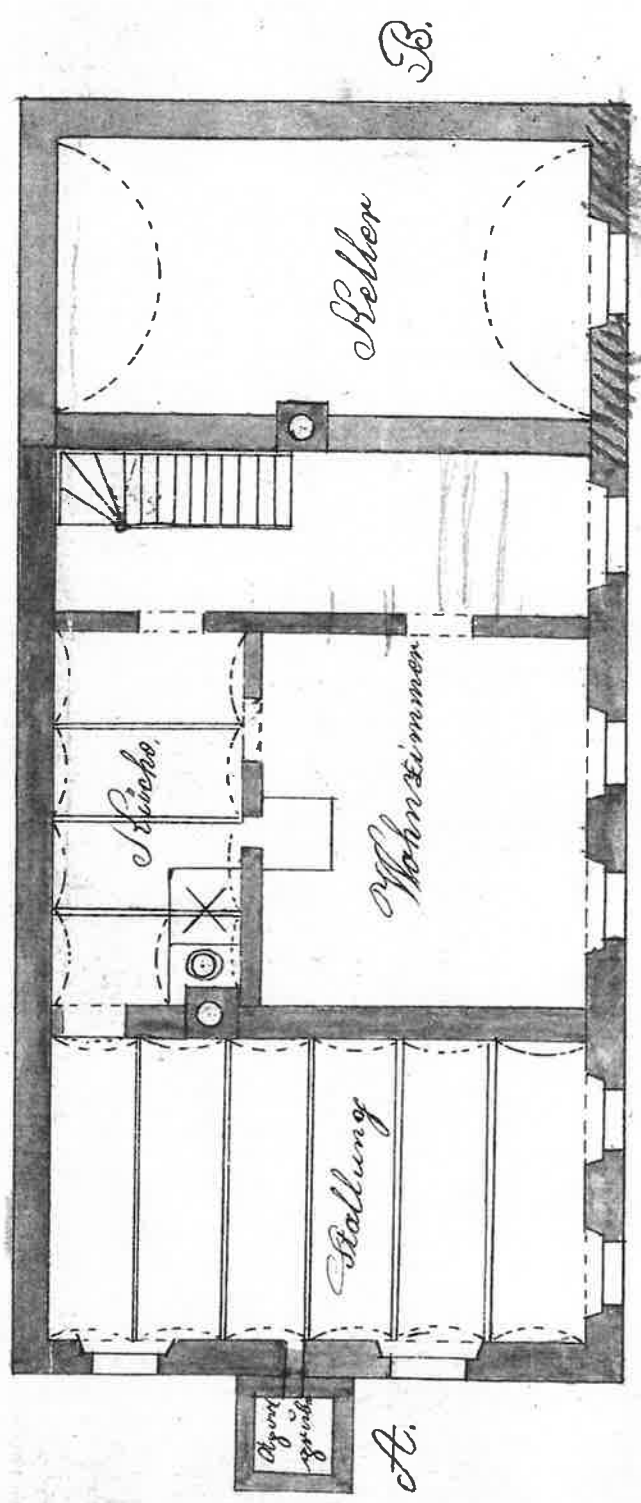

*1. Stock. Maßstab 1: 100.*