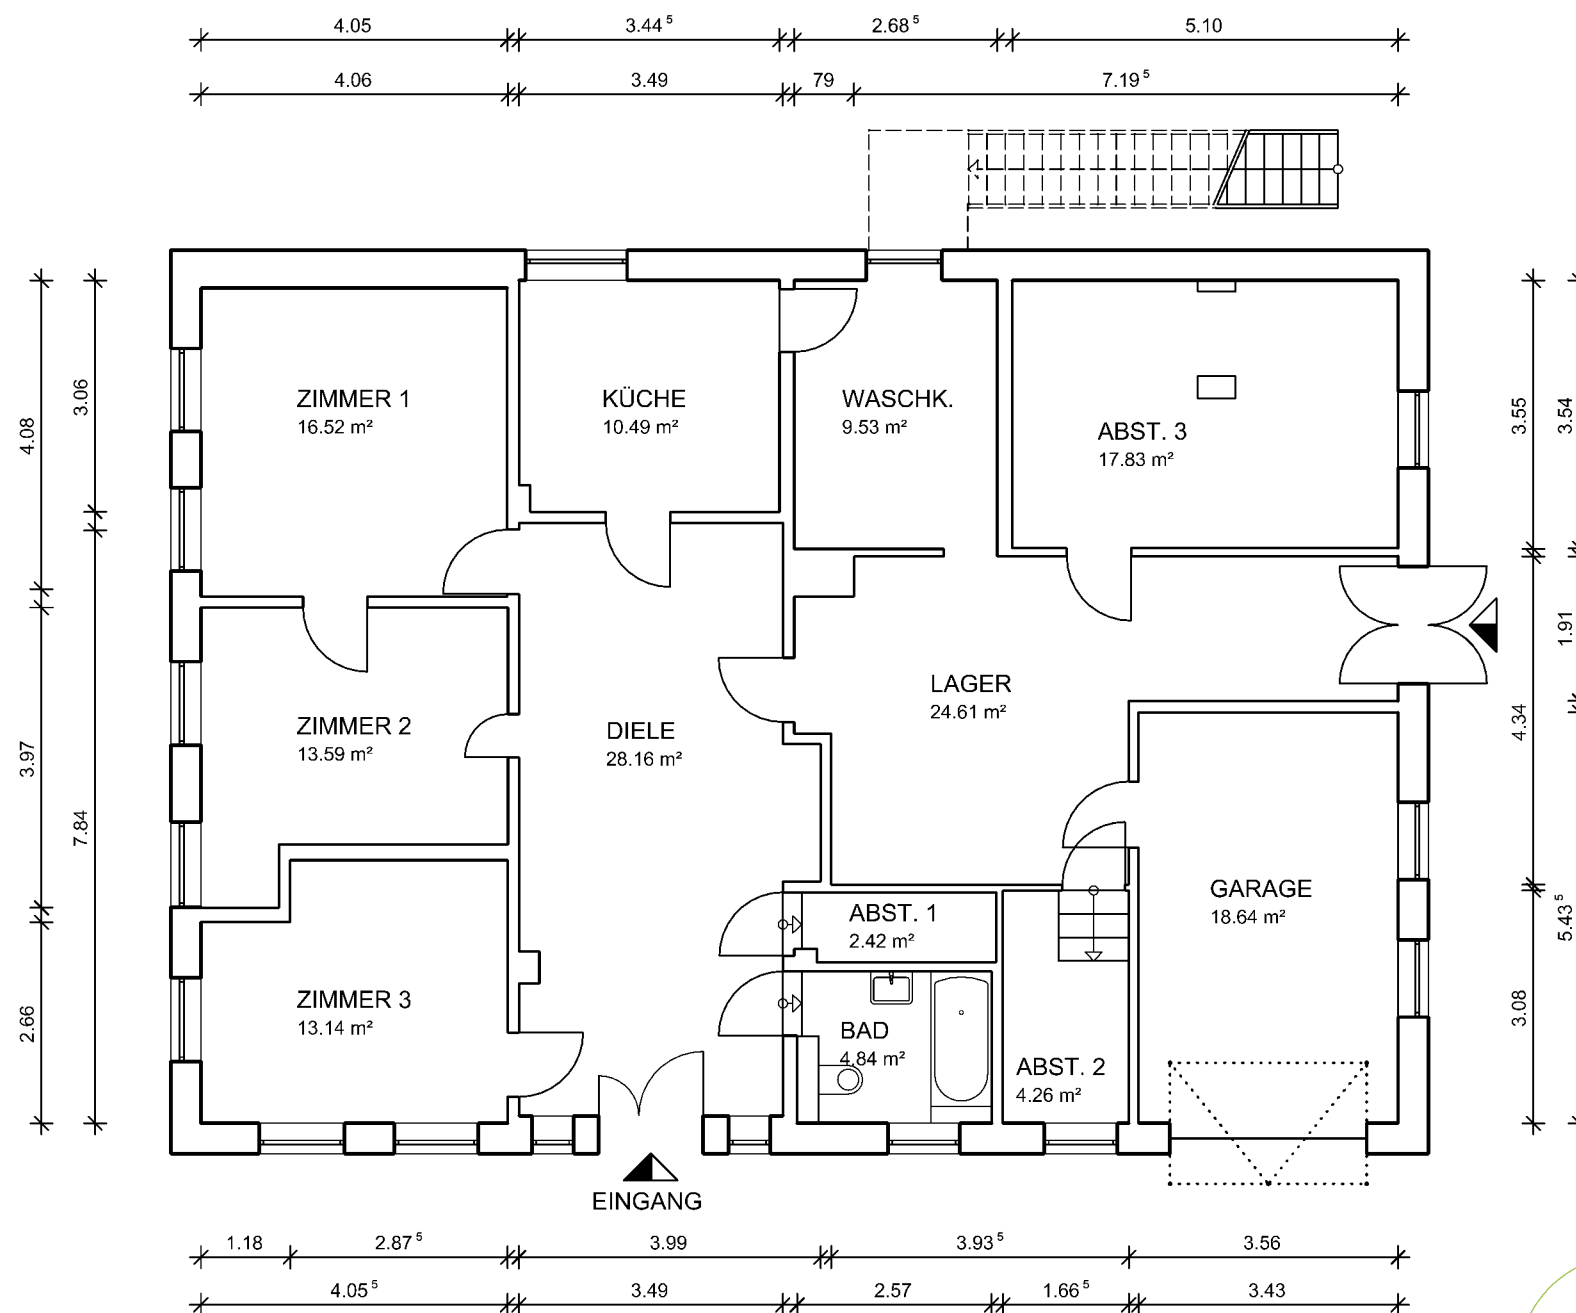


ERDGESCHOSS

Datum: 23.10.2020
 Aufmaßerstellung: *PKolter*

Gebäude Am Deich 7
 21436 Marschacht

Aufmaß Erdgeschoss

Datum: 23.10.2020 Blatt-Nr.: 1.0
 Maßstab: 1:100 Geändert: