



Vermessungs- und Katasterverwaltung Niedersachsen

Gemeinde: Bremervörde, Stadt
Gemarkung: Bevern
Flur: 2 Flurstück: 201/3


Liegenschaftskarte 1:1000

Standardpräsentation

Erstellt am 11.03.2024
Aktualität der Daten 02.03.2024

N = 5921423

E = 32511827

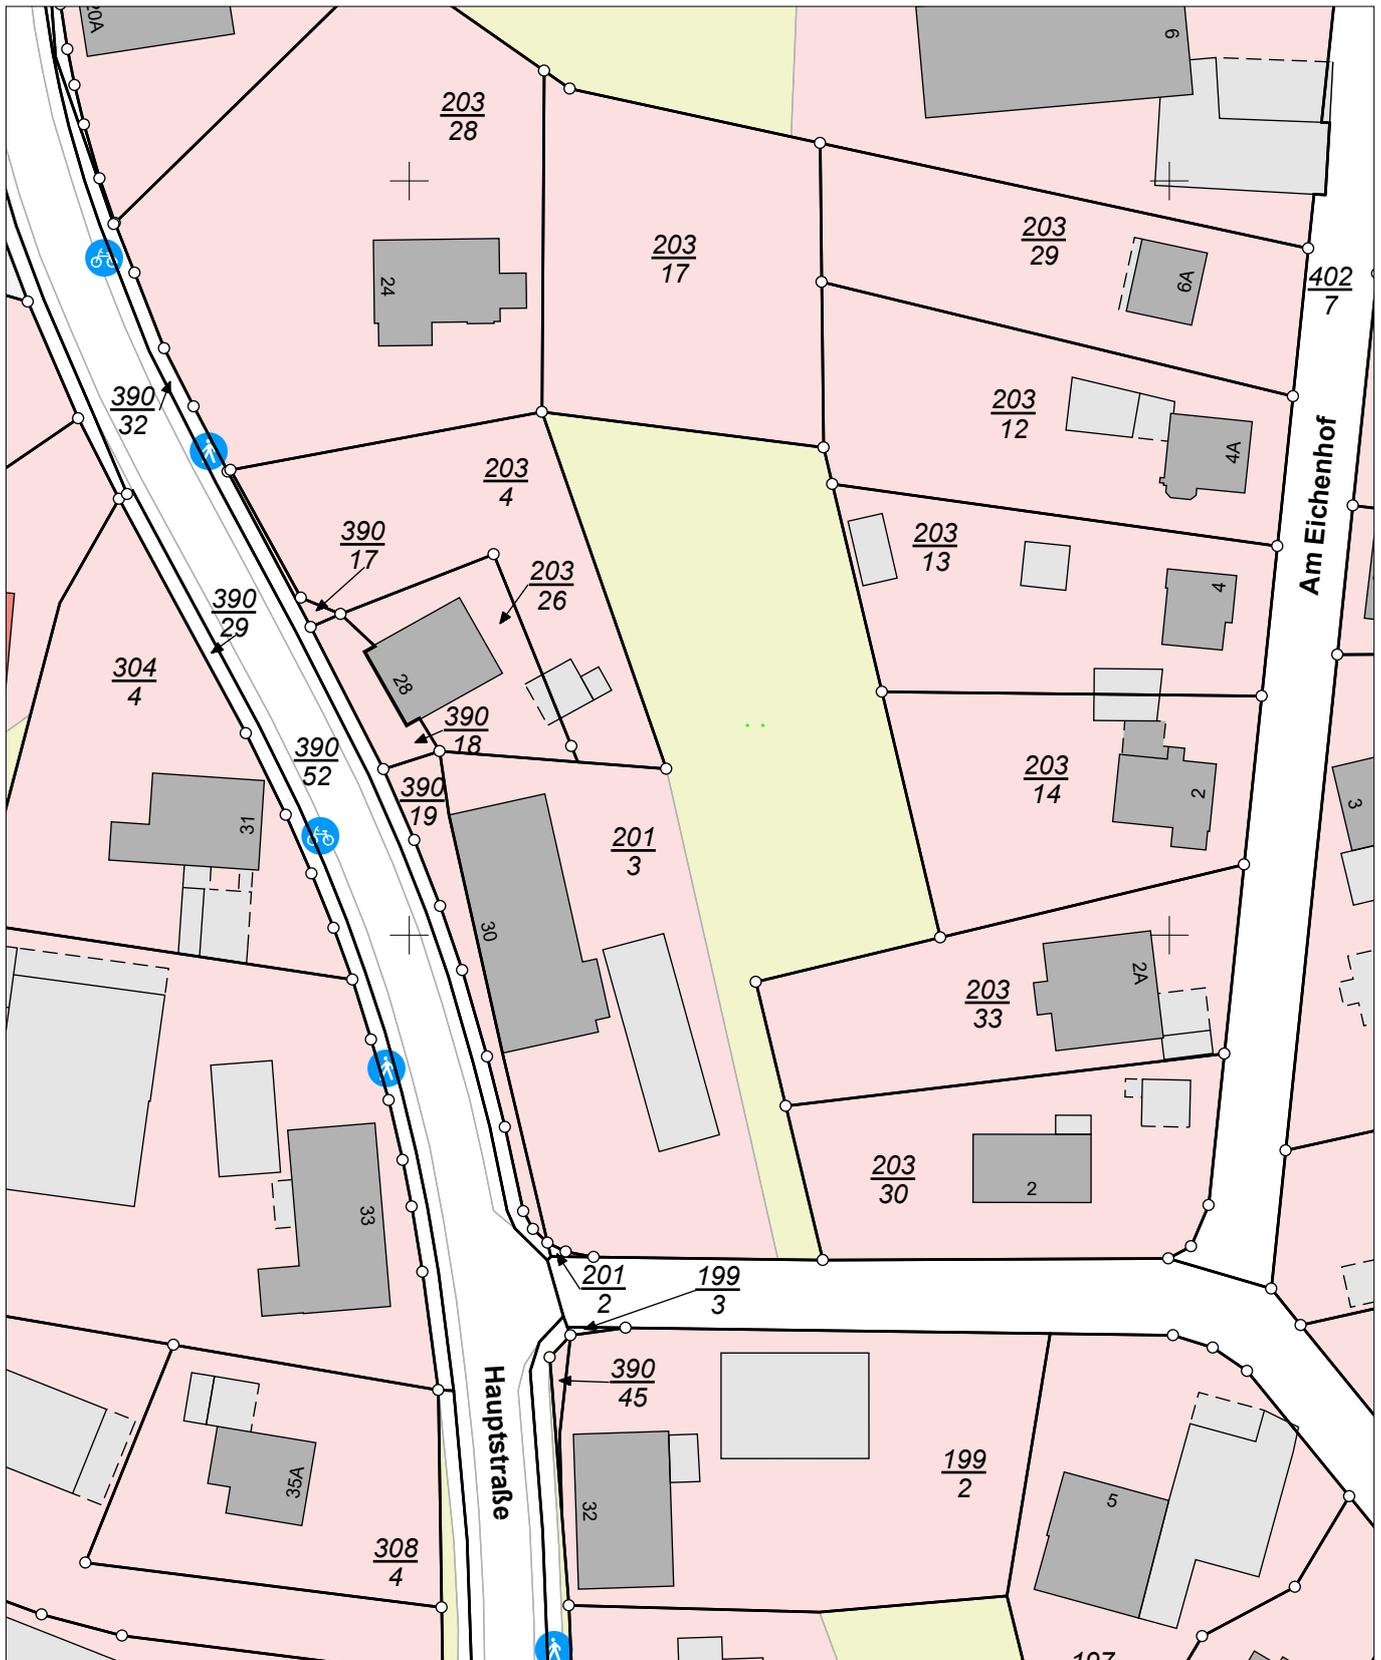

E = 32511647

N = 5921203

Maßstab 1:1000 0 10 20 30 Meter

Verantwortlich für den Inhalt:

Landesamt für Geoinformation und Landesvermessung Niedersachsen
Regionaldirektion Otterndorf - Katasteramt Bremervörde -
Marktstraße 20
27432 Bremervörde

Bereitgestellt durch:

Sparkasse Rotenburg Osterholz
Immobilien Service
Kivinanstraße 11
27393 Zeven

Zeichen:

Bei einer Verwertung für nichteigene oder wirtschaftliche Zwecke oder einer öffentlichen Wiedergabe sind die Allgemeinen Geschäfts- und Nutzungsbedingungen (AGNB) zu beachten; ggf. sind erforderliche Nutzungsrechte über einen zusätzlich mit der für den Inhalt verantwortlichen Behörde abzuschließenden Nutzungsvertrag zu erwerben.