



Süden

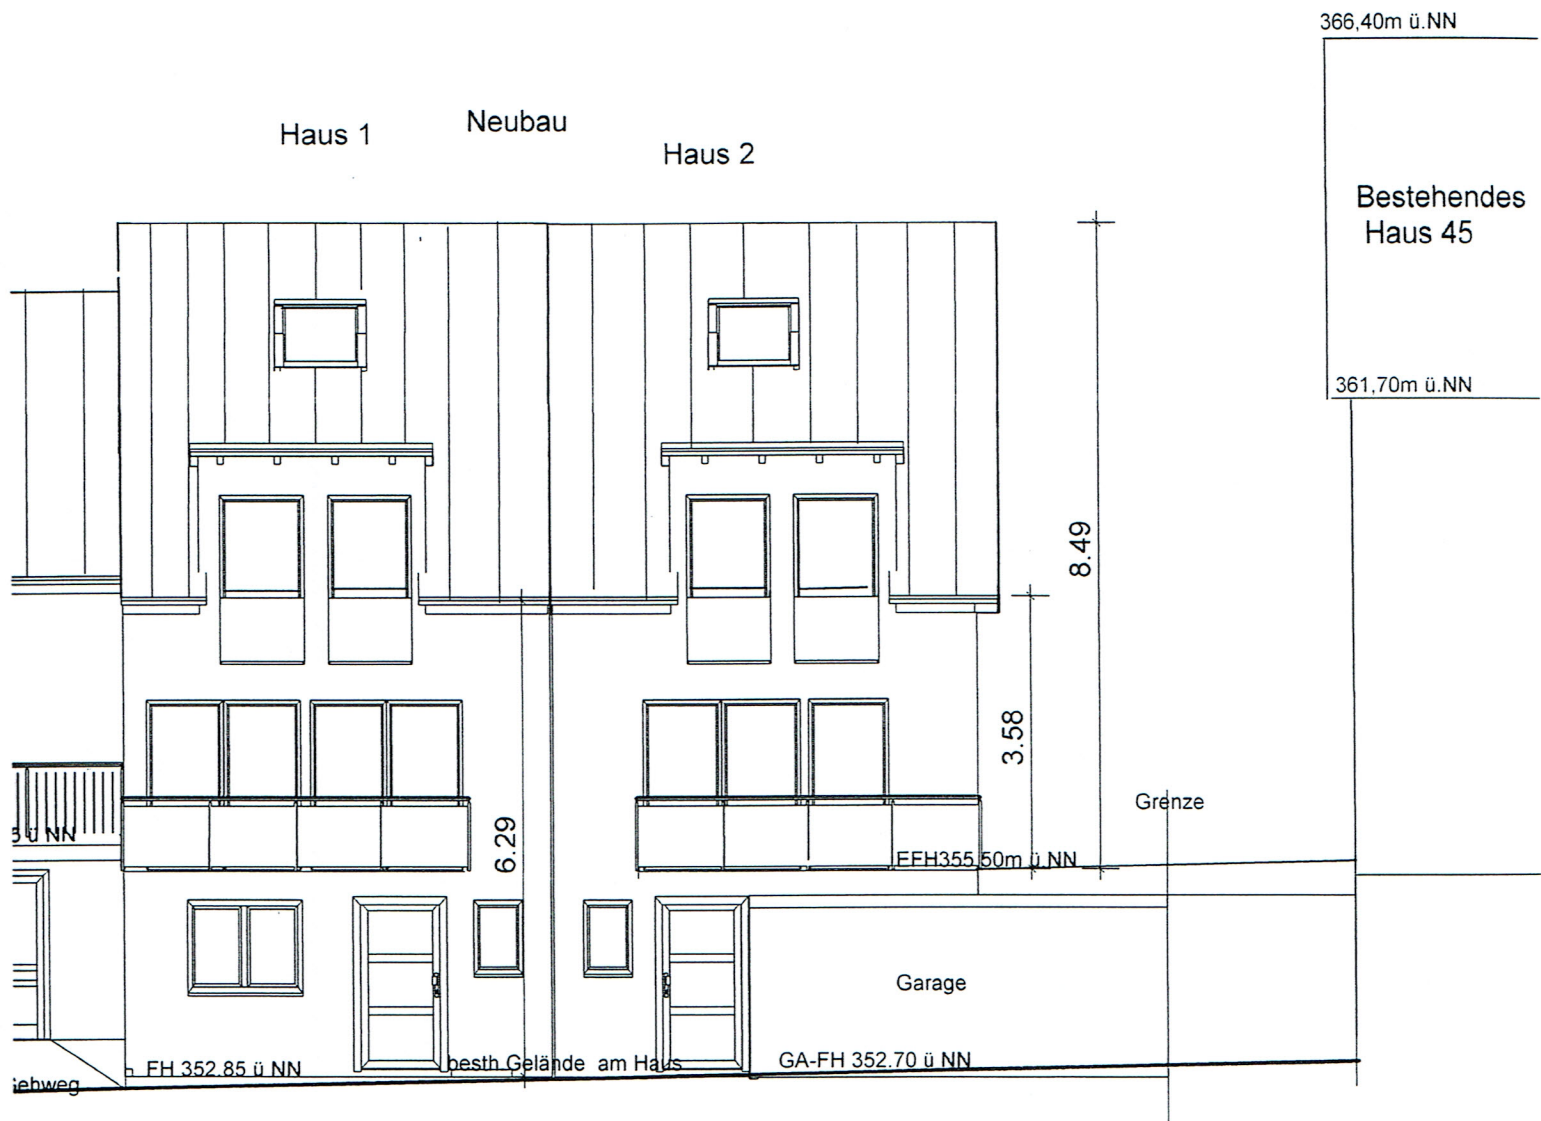

Bauherr:	GM- Massivhaus Gm
	Ledergasse 21, 73660 Ur
Projekt:	Doppelhaus mit Gar
	Lorcher Str.43/1, 73102
Bauteil:	Süden
Gezeichnet:	Plan-
Maßstab:	1 : 100 Datum

Osten

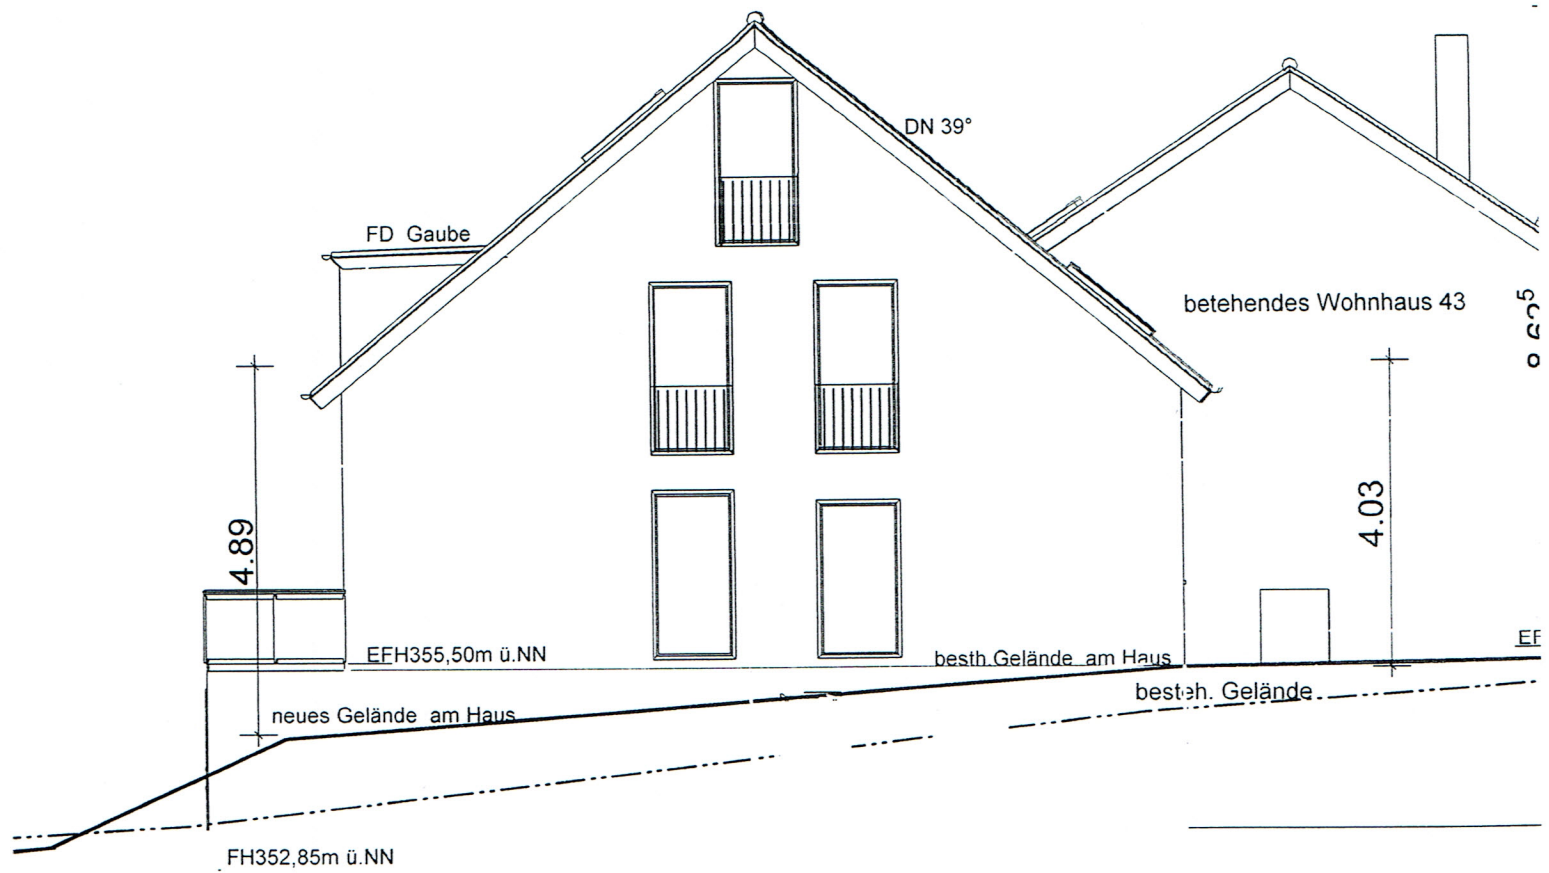

Bauherr:	GM
	Led
Projekt:	DO
	Lor
Bauteil:	OS
Gezeichnet:	
Maßstab:	1 : :

Norden

Neues Wohnhaus Nr.43/1

B

