
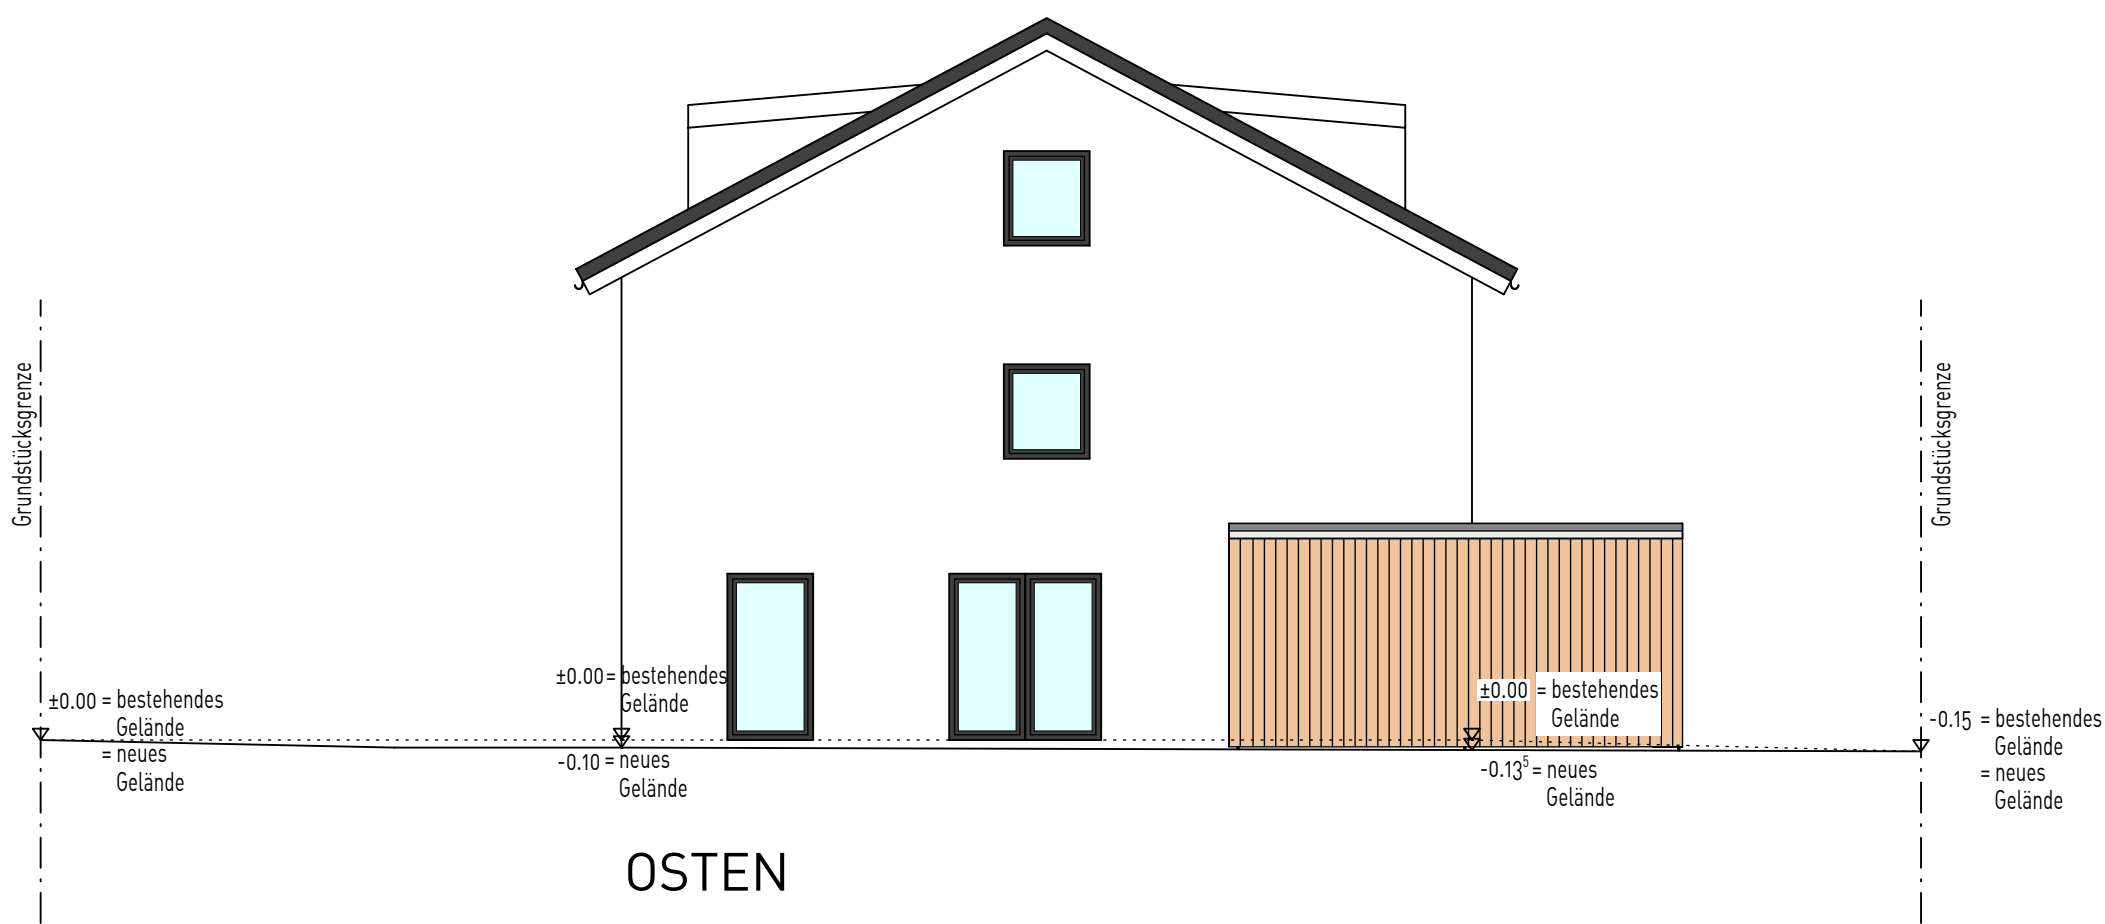


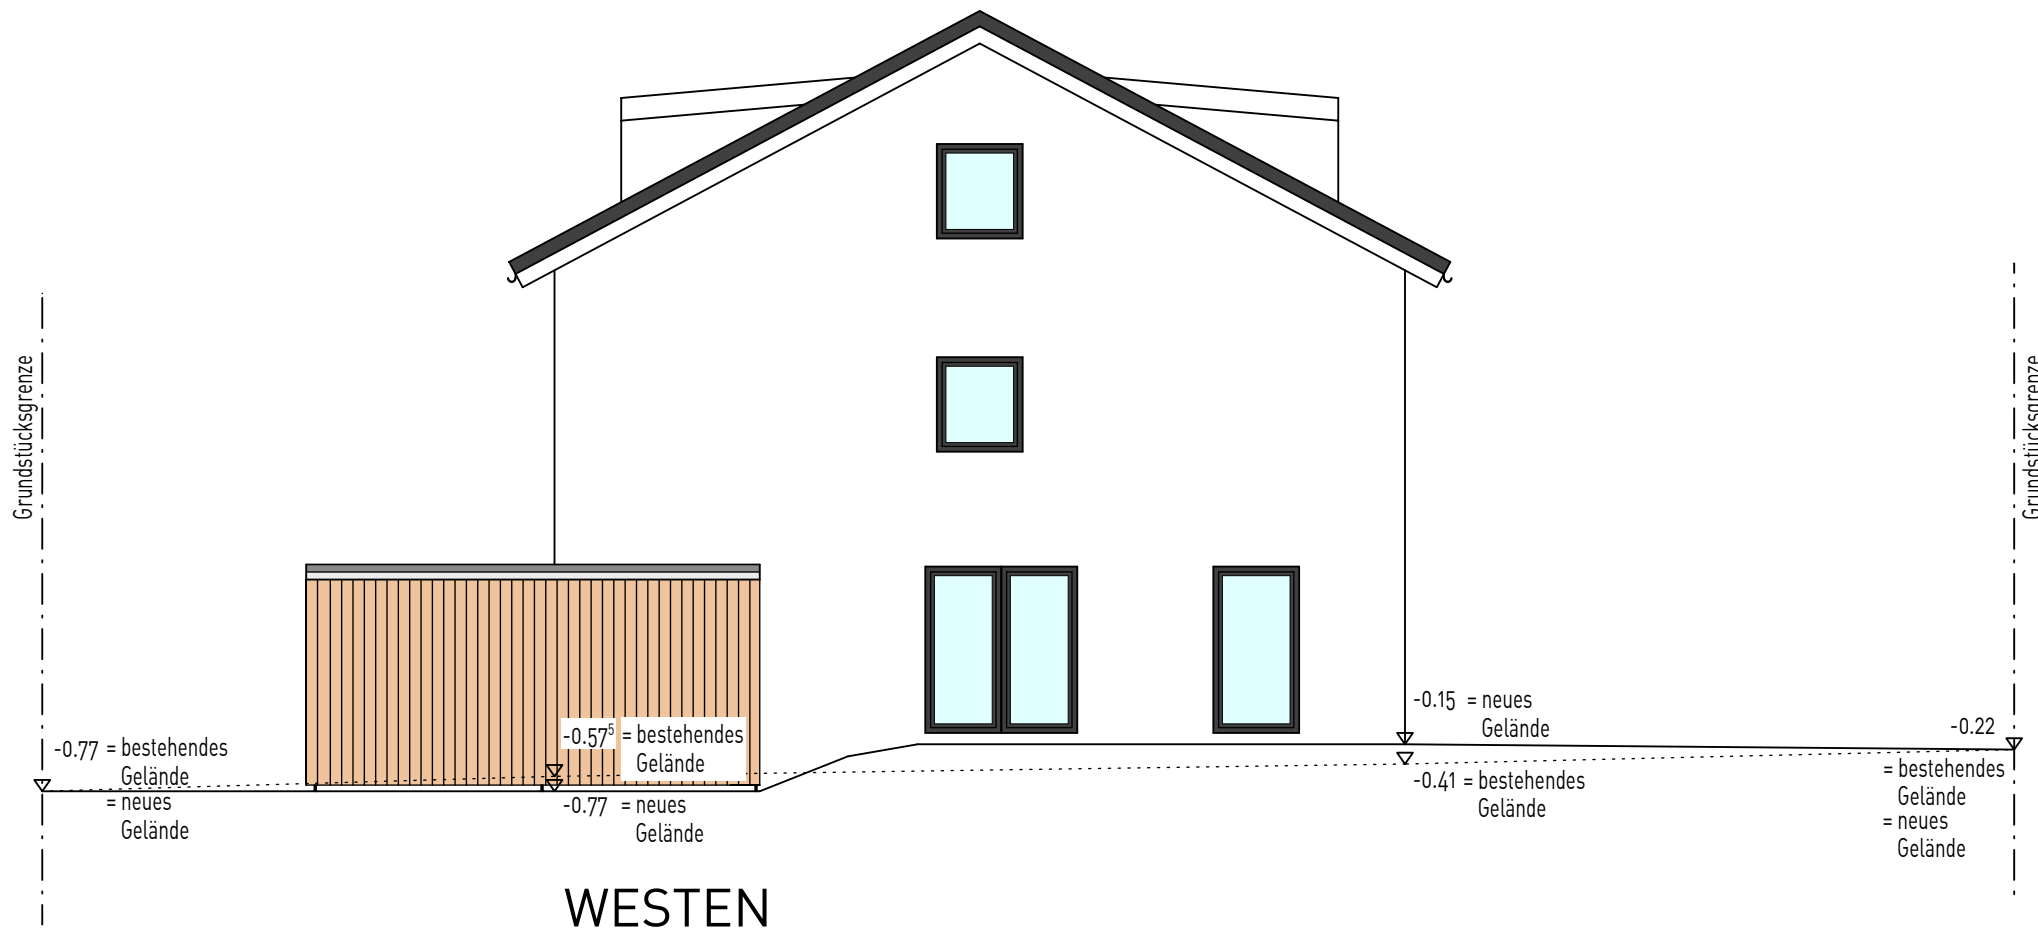

Nur im Vereinfachten Verfahren gem.
Art. 59 BayBO geprüft und Bestandteil
der Baugenehmigung vom 06:06:2023

Zur Maßentnahme nur bedingt geeignet.
Textlich beschriebenes Maß ist vor der
Maßentnahme zu werten.

EINGABEPLAN

PROJEKT: NEUBAU EINES DREIFAMILIENHAUSES
MIT 3 CARPORTS

PLANINHALT: ANSICHTEN M = 1:100

GEMEINDE: KIRCHSEEON
GEMARKUNG: KIRCHSEEON, FLNR. 282/214

BAUHERR: mIMMOro GmbH
ILCHINGER WEG 9
85604 ZORNEDING

GRUNDEIGNER: SIEHE BAUHERR

NACHBARN: FL-NR.: 282/213 Bauer, Alois & Eilfriede
FL-NR.: 282/216 Ganghofer, Johann
FL-NR.: 282/216 Ganghofer, Manfred
FL-NR.: 282/277 Petras, Andrej, Dr.
FL-NR.: 282/277 Petrasova, Alena, Dr.

ENTWURFSVERFASSER:
IB W. EHRNSTRASSER
SIEGSTÄTT 3
85661 FORSTINNING
TEL.: 08124/907661-0
FAX.: 08124/907661-9

GEMEINDE:

LANDRATSAMT:

PROJEKT-NR	PLAN-NR.	INDEX	DATUM:
206/23	002	-	28.03.23