




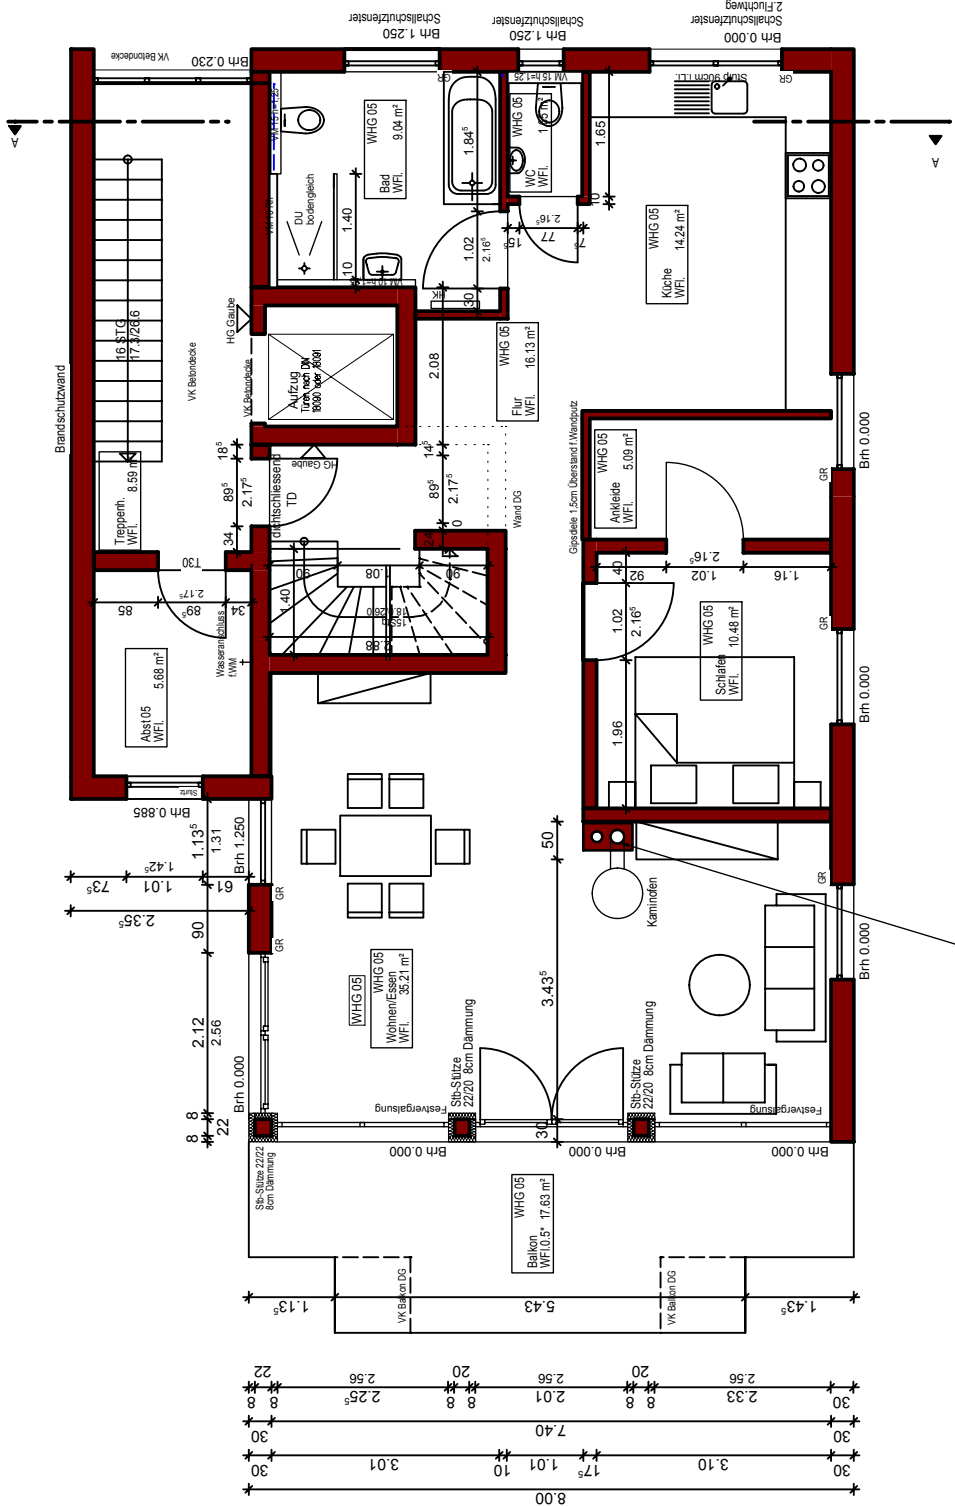

Kamin Schiebel
Absolut 14/18
(1145-Rohrtempo verschweisst)
Reinigung über Dach
2 cm Dämmung zwischen Kamin
und aufgehenden Wänden einlegen

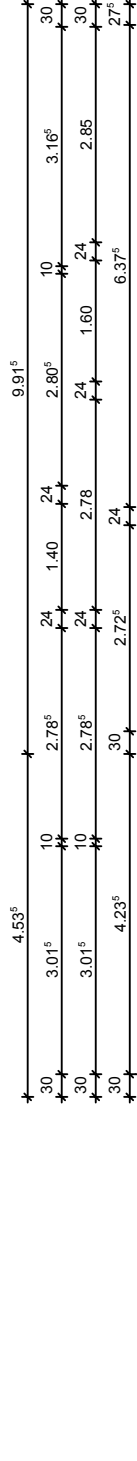

MFH Sillenbuch
Grundriss 3.Obergeschoss
M 1:100
22.07.2011

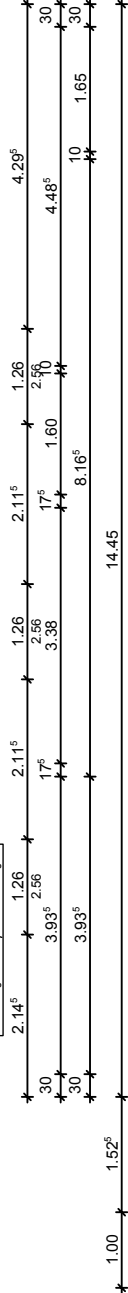

3.OBERGESCHOSS