


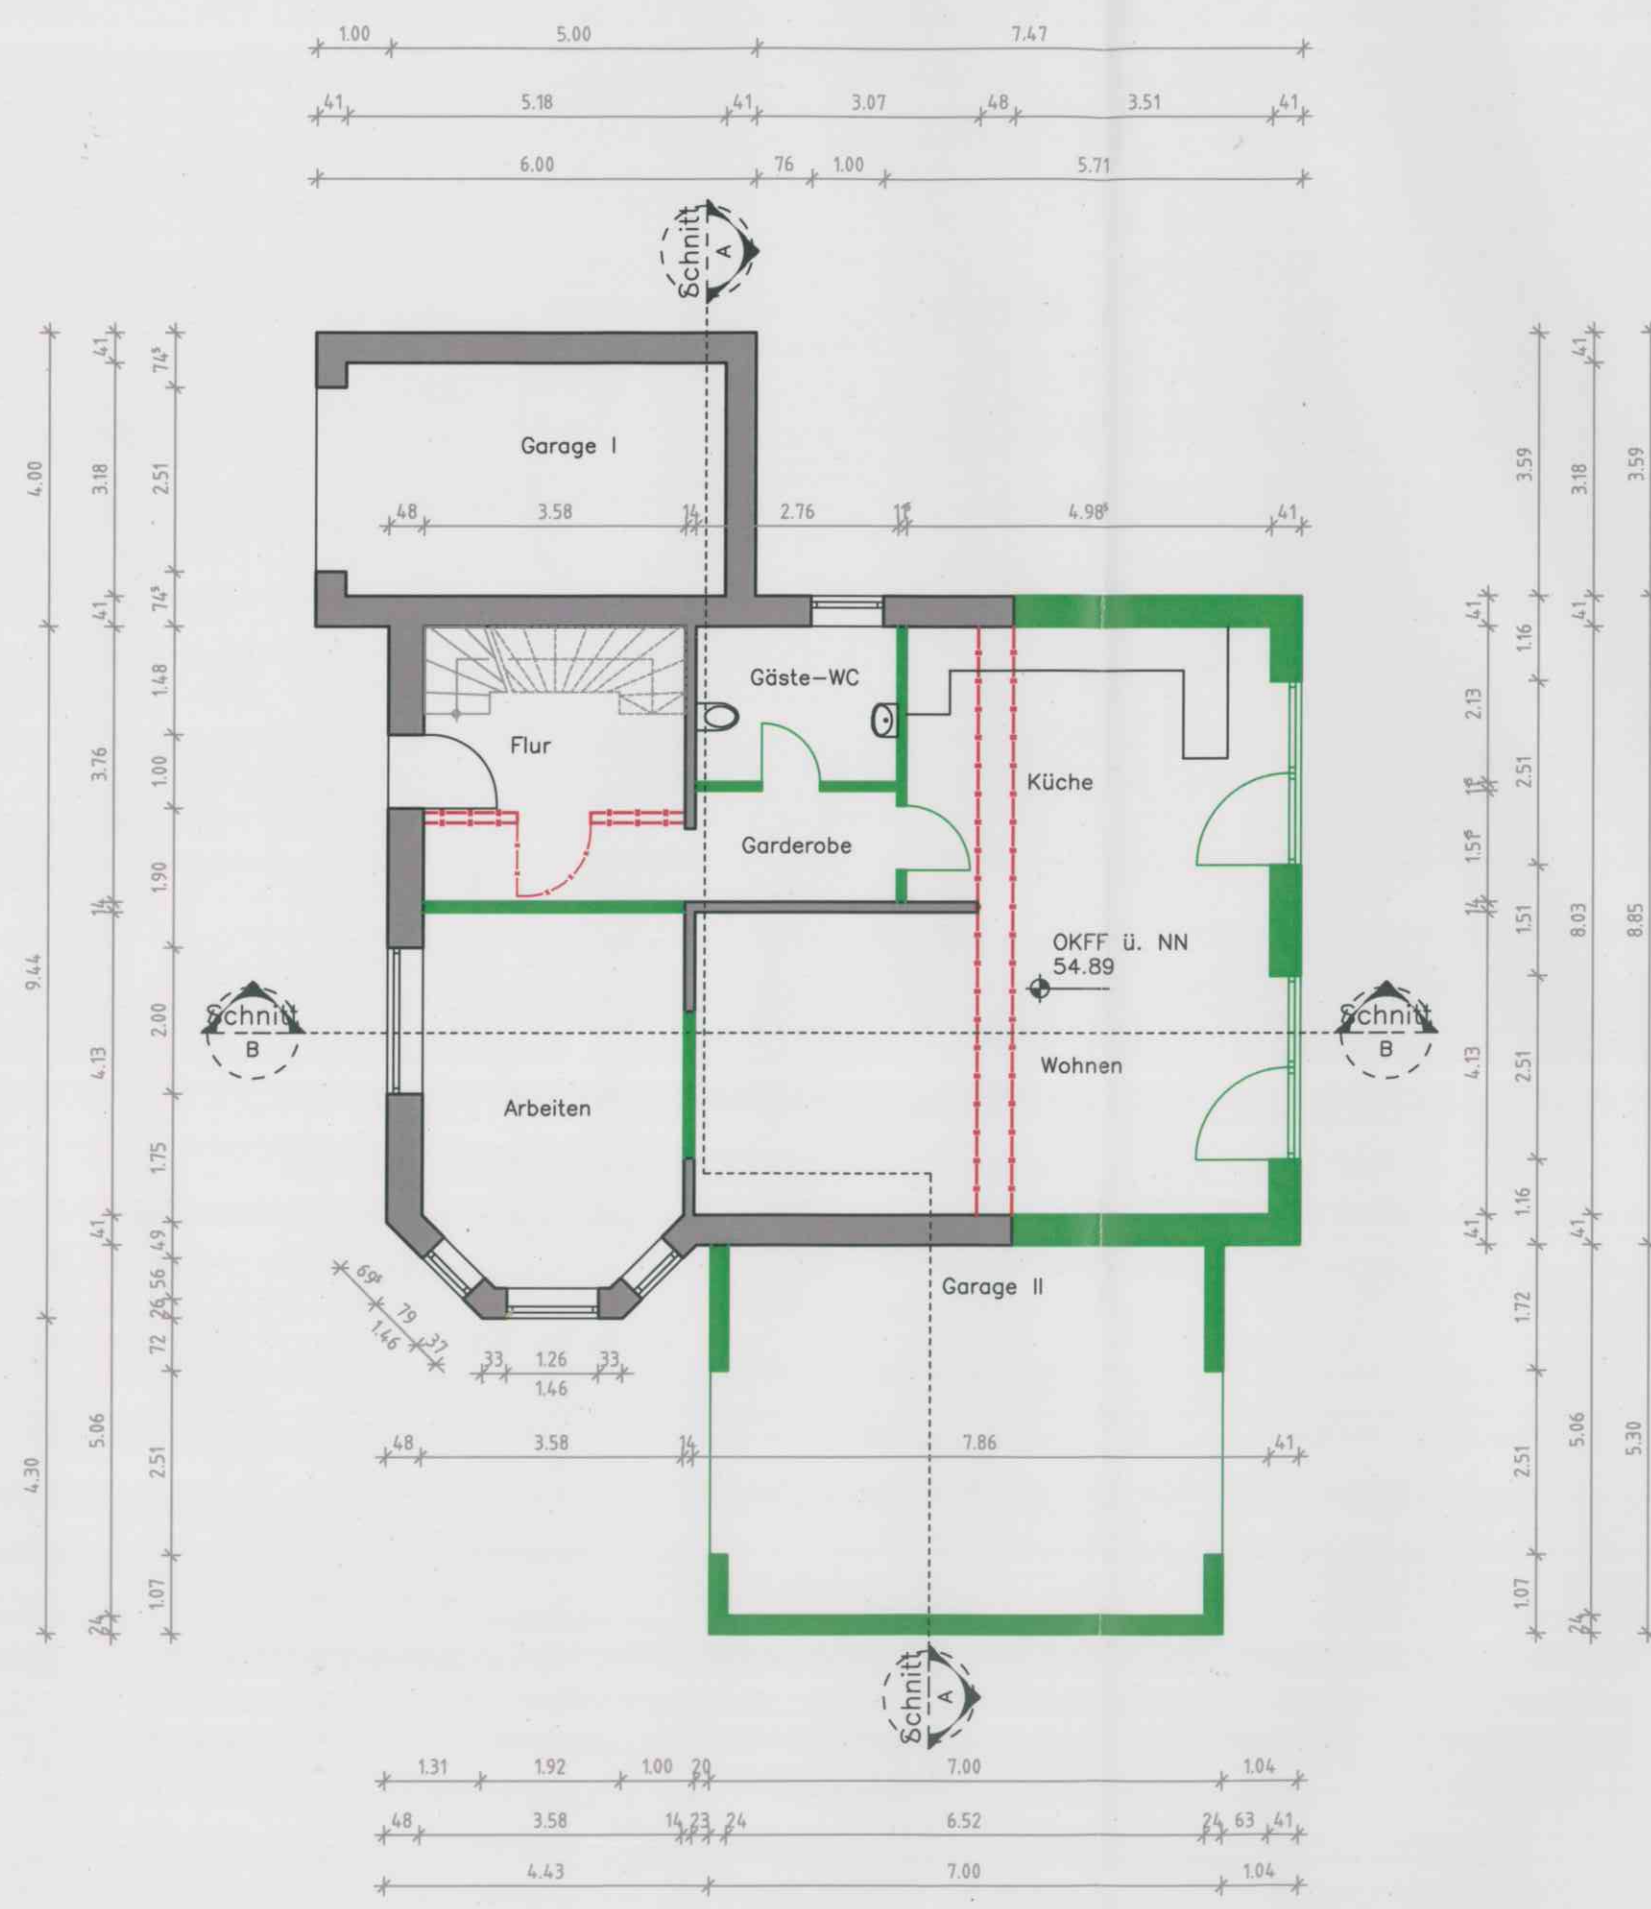

- Legende:
- Abbruch
 - Neu

Erdgeschoss M1:100

Bauherr: [REDACTED]	
Bauvorhaben: Anbau an das Wohnhaus Bernrath, Hülsweg 4	
Gemarkung: Wevelinghoven	Zeichnung: Erdgeschoss M 1:100
Flur: 12	Planung: Dipl. Ing Architektur Wolfgang Klasen Birkenstraße 11 41516 Grevenbroich Tel.: 02181/71182
Flurstück: 10	
Unterschrift: Bauherr	Unterschrift: Architekt